
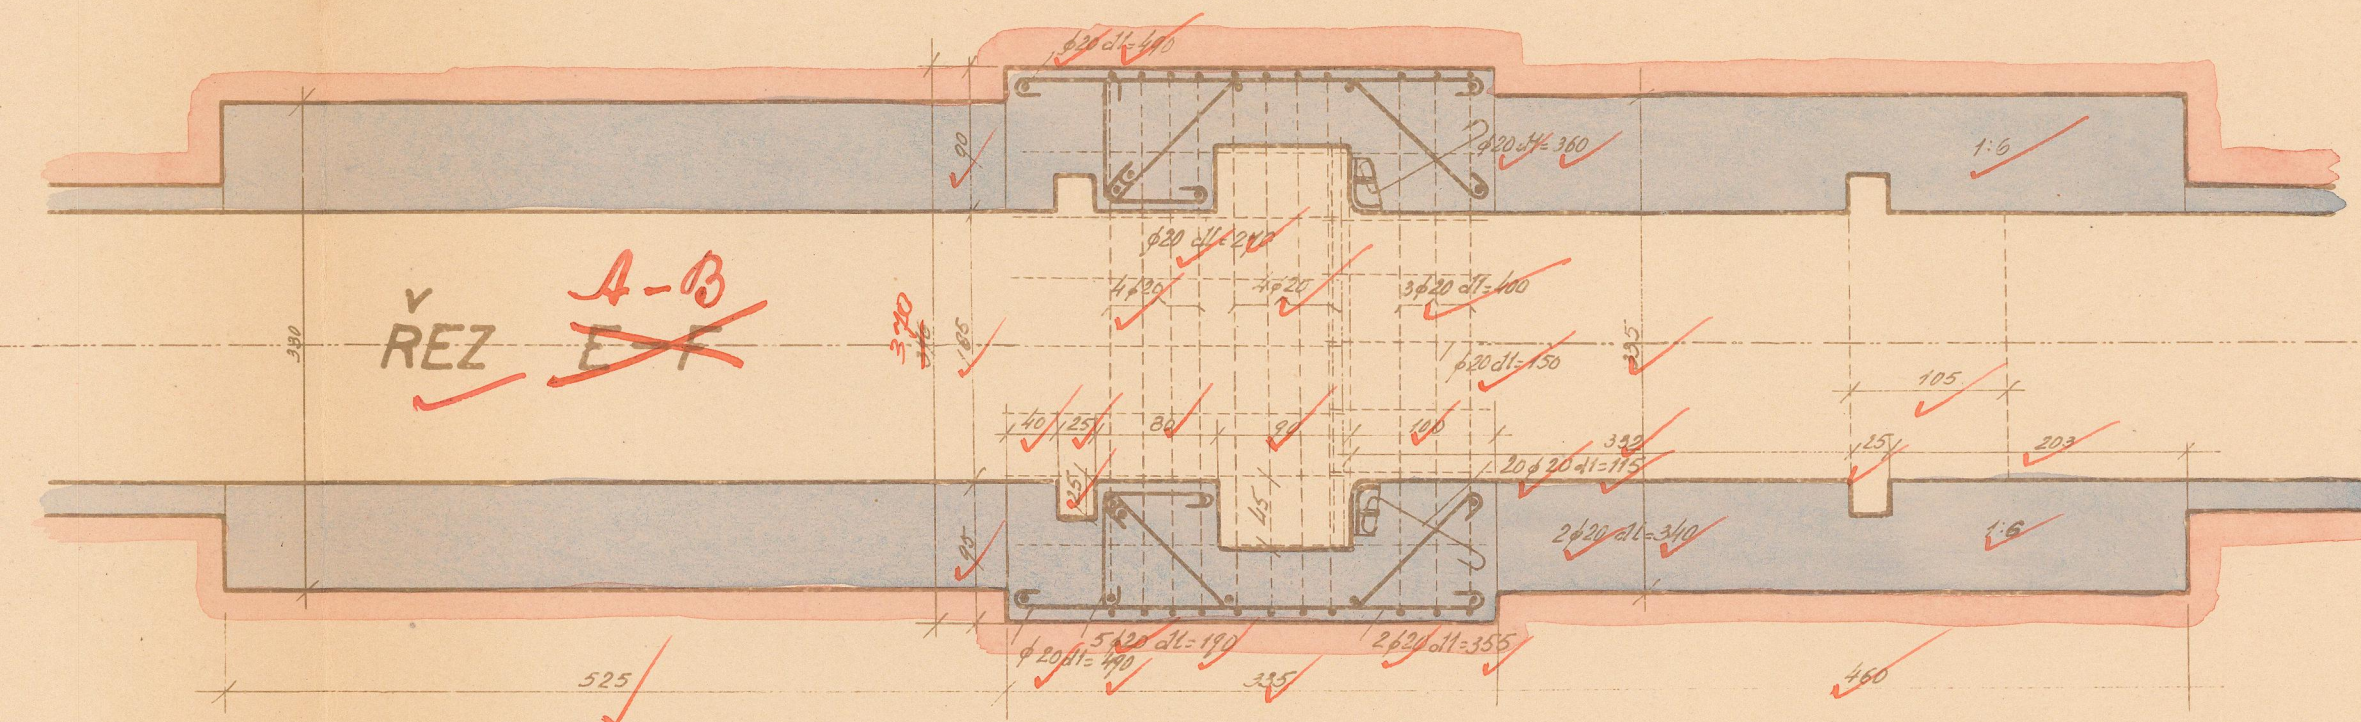
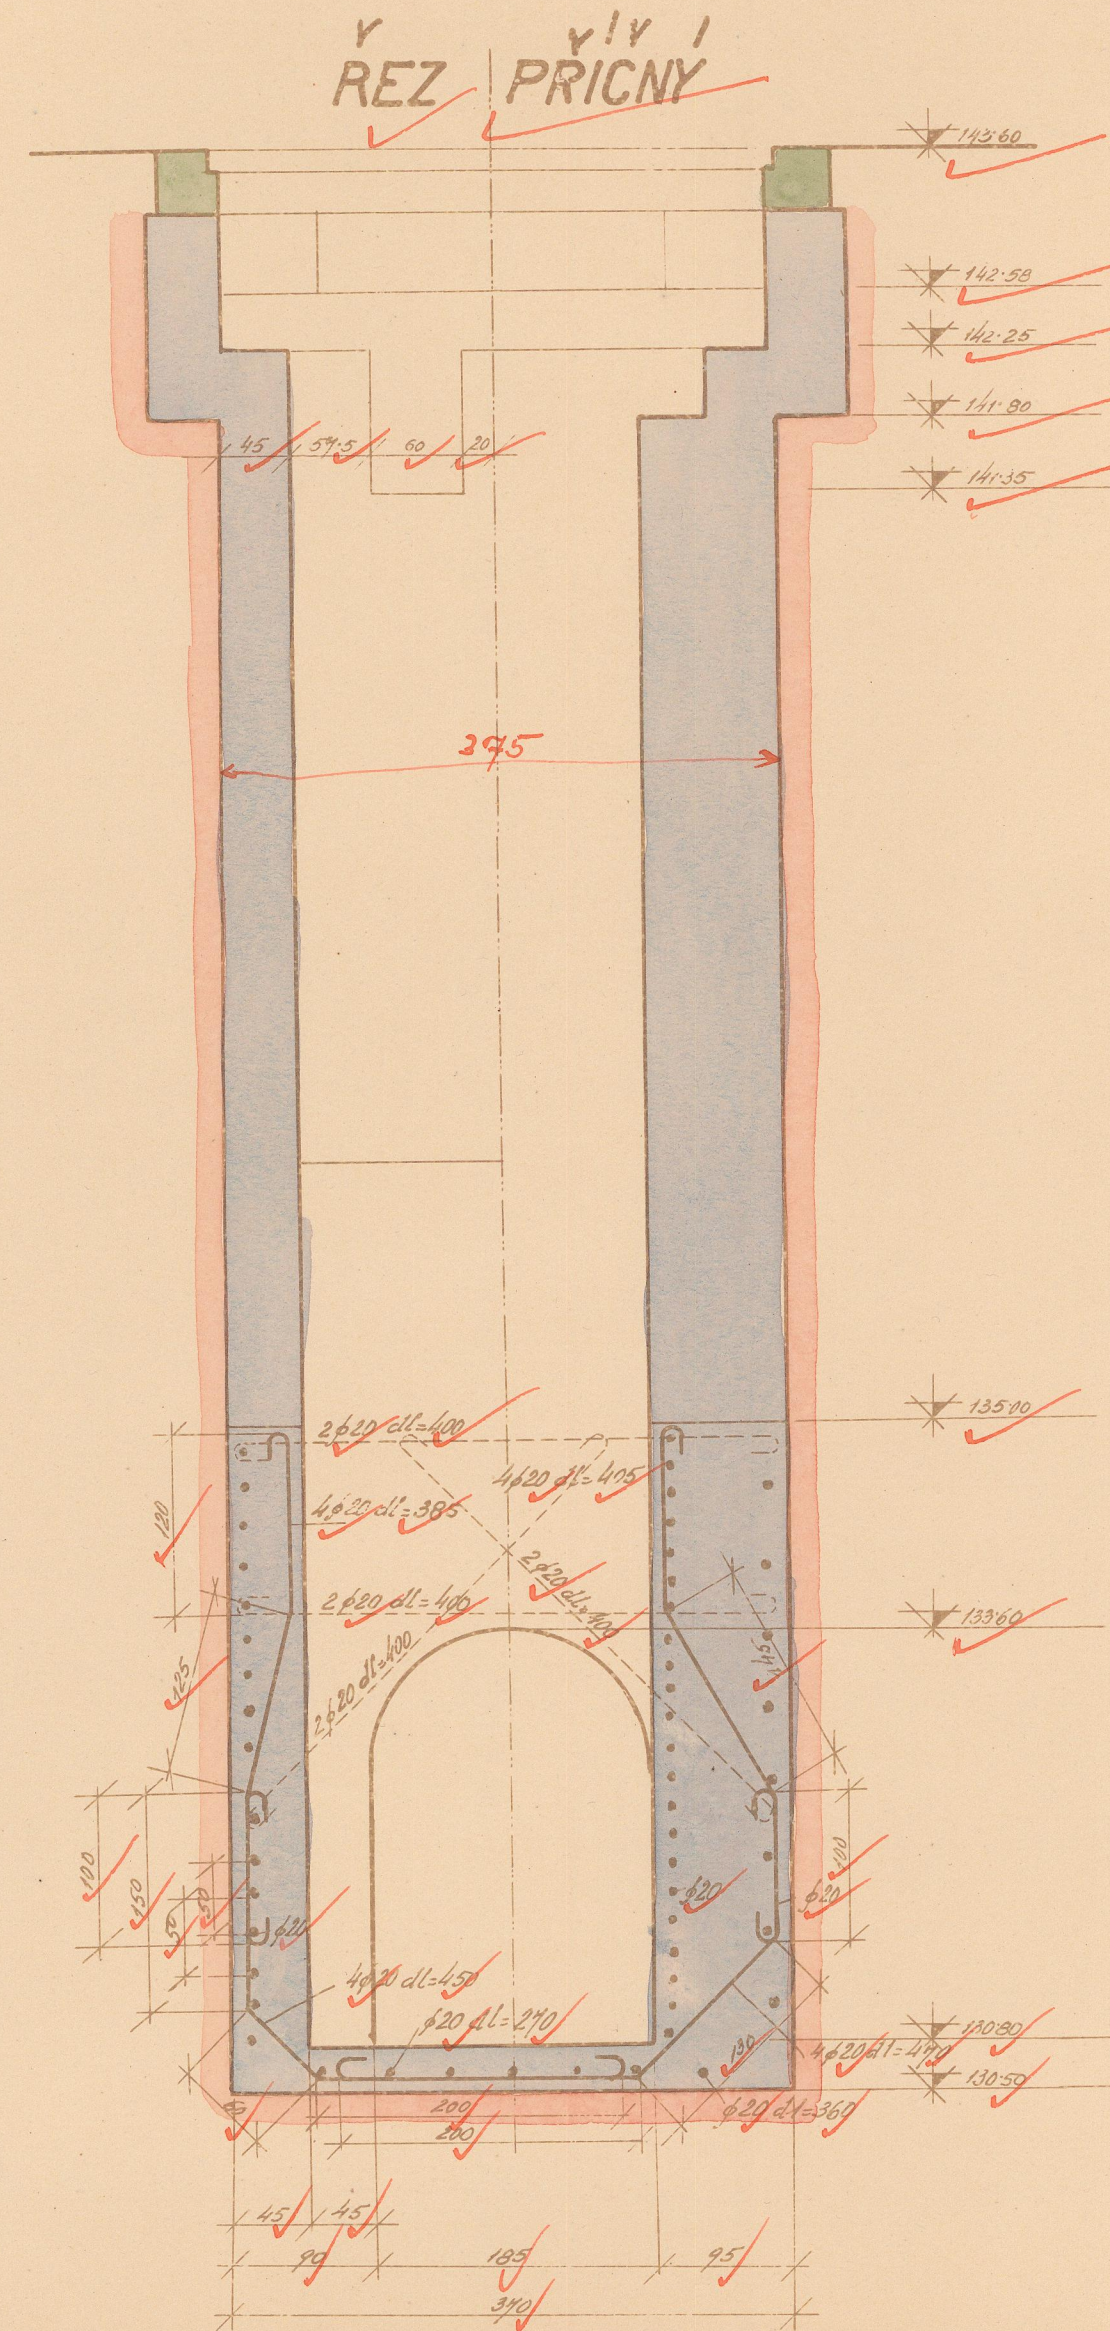




ŠACHTA V DOLNÍM OHRAVÍ PRAVOSTRANNÉ ZDI. MĚŘ. 1:50.

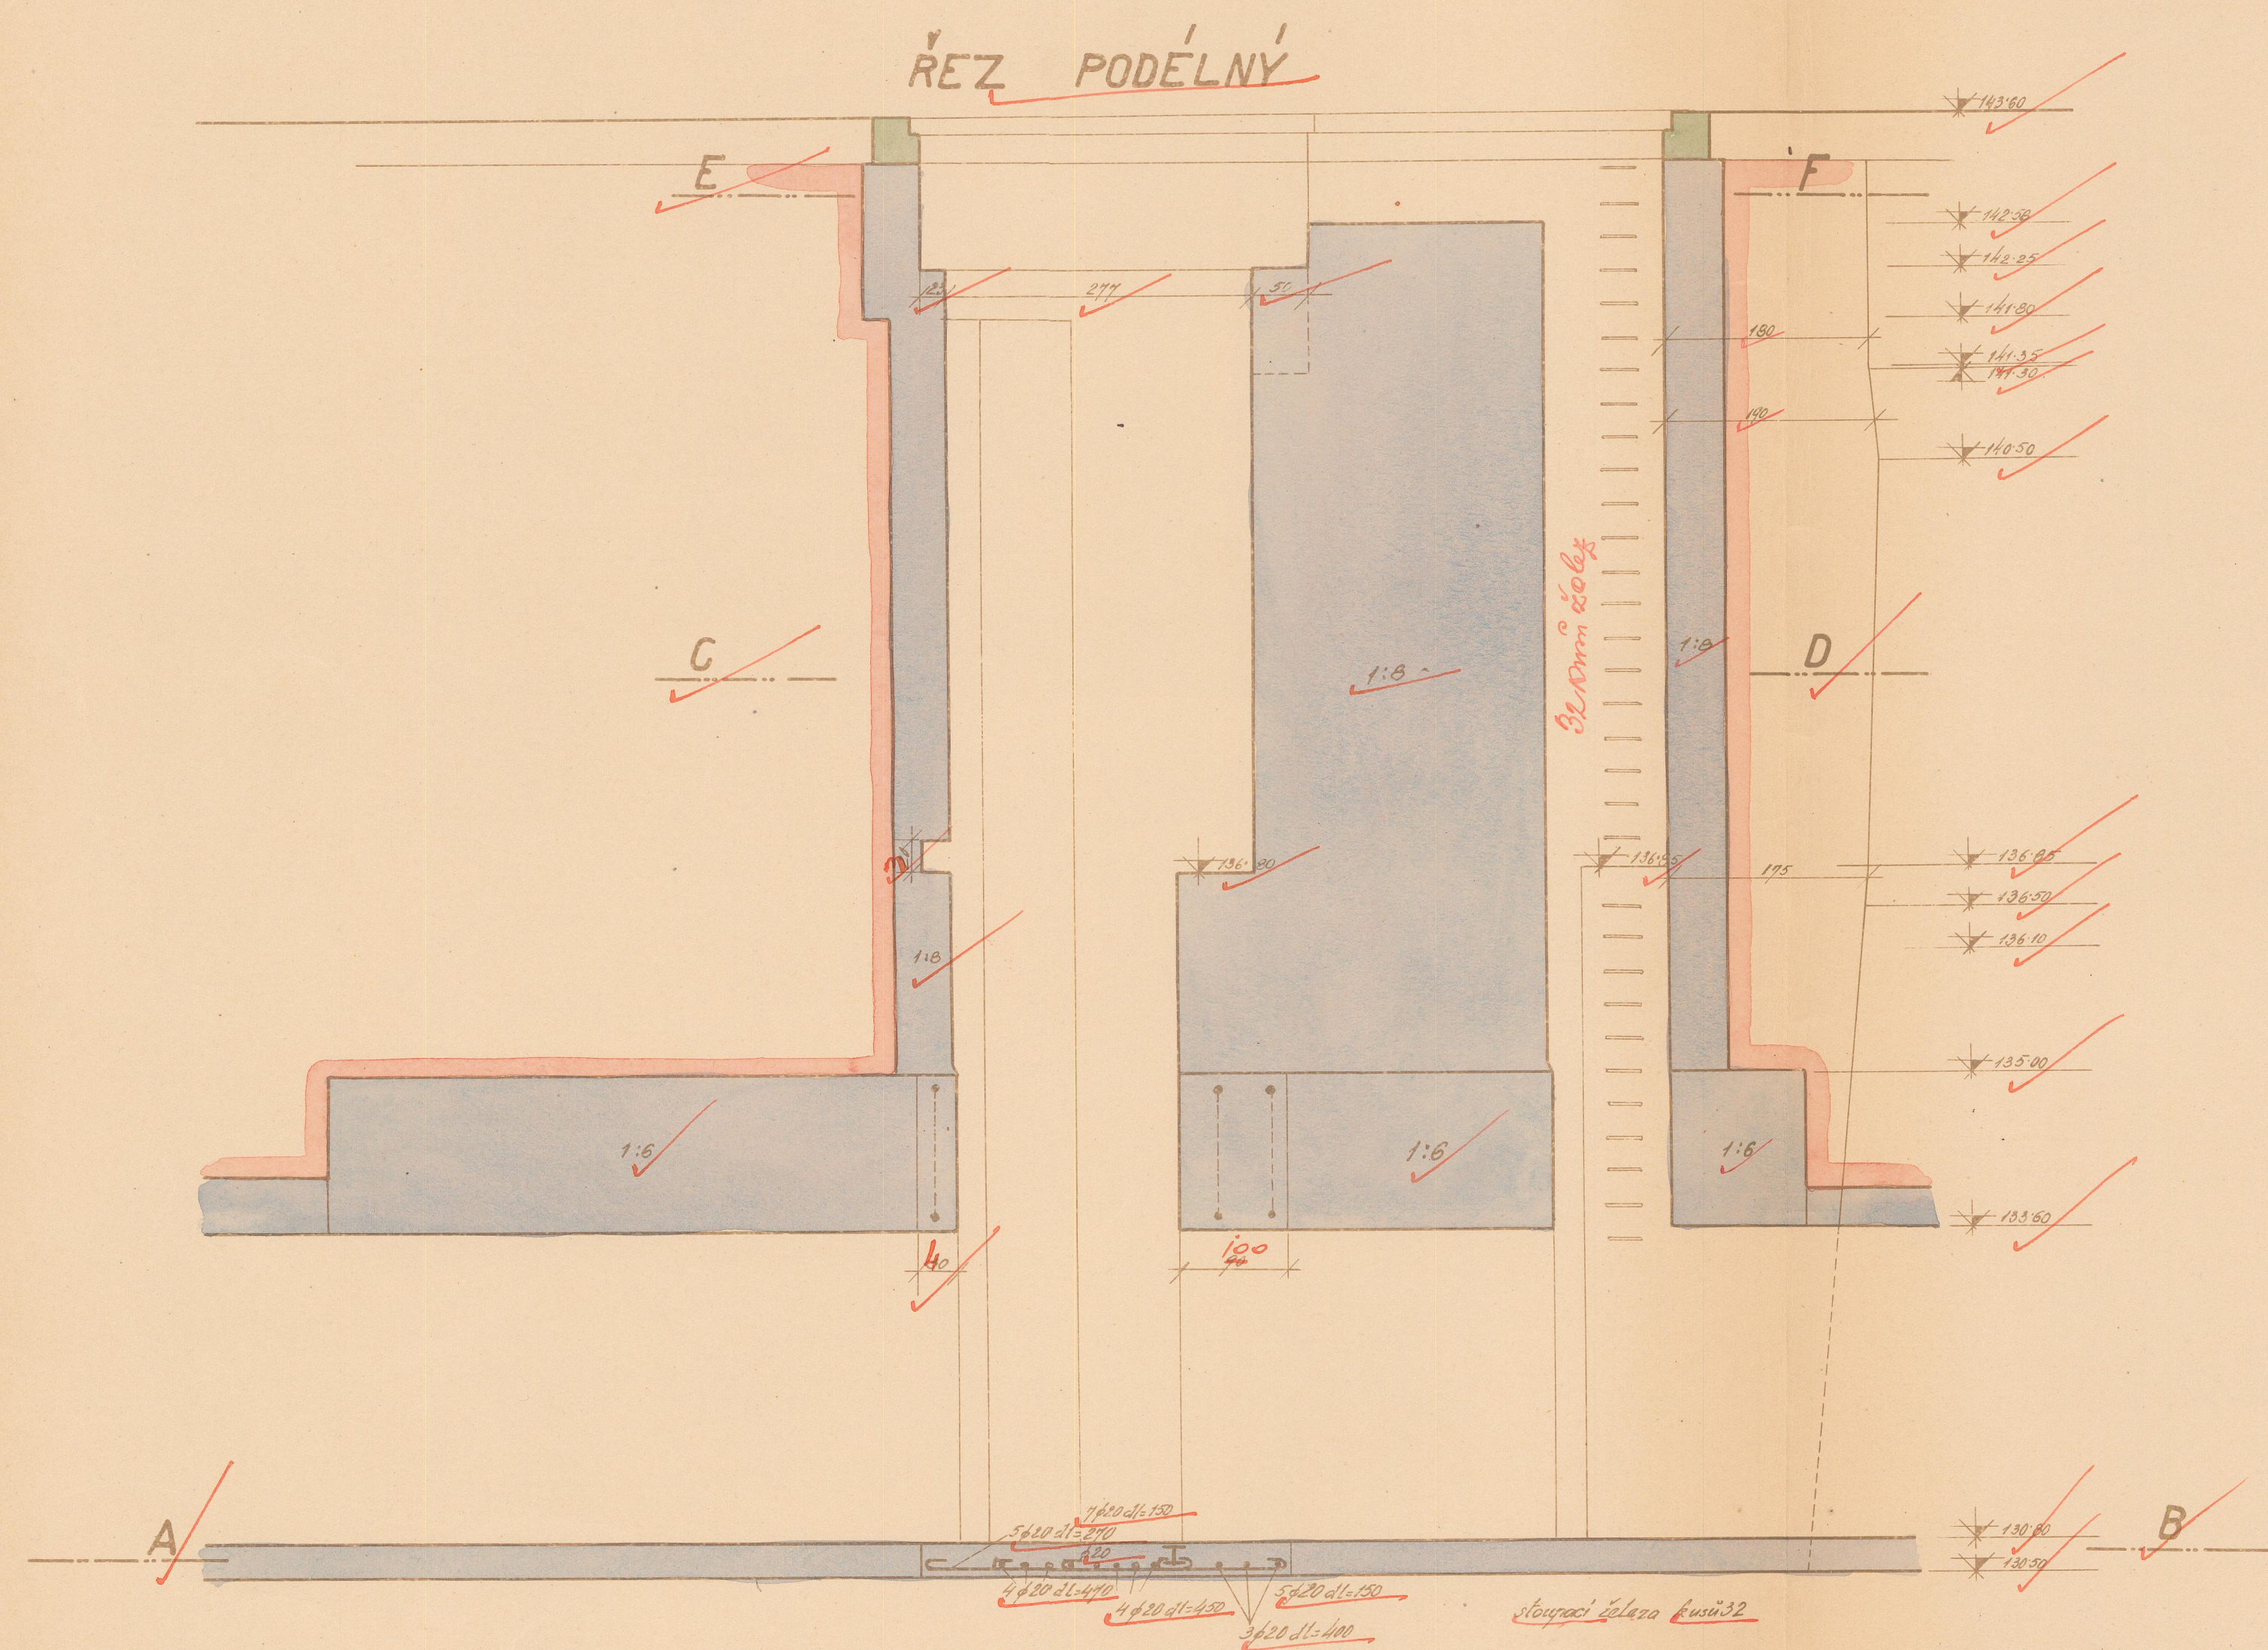

ŘEZ C-D

Prozkoumáno a opraveno!
Ve Váňově, 30. Listopadu 1932.
Místní stavební správa
zdymaďala Masarykova u Střekova.
Ing. Kojanovský
Ing. Saláček.

ŘEZ E-F
ŘEZ A-B

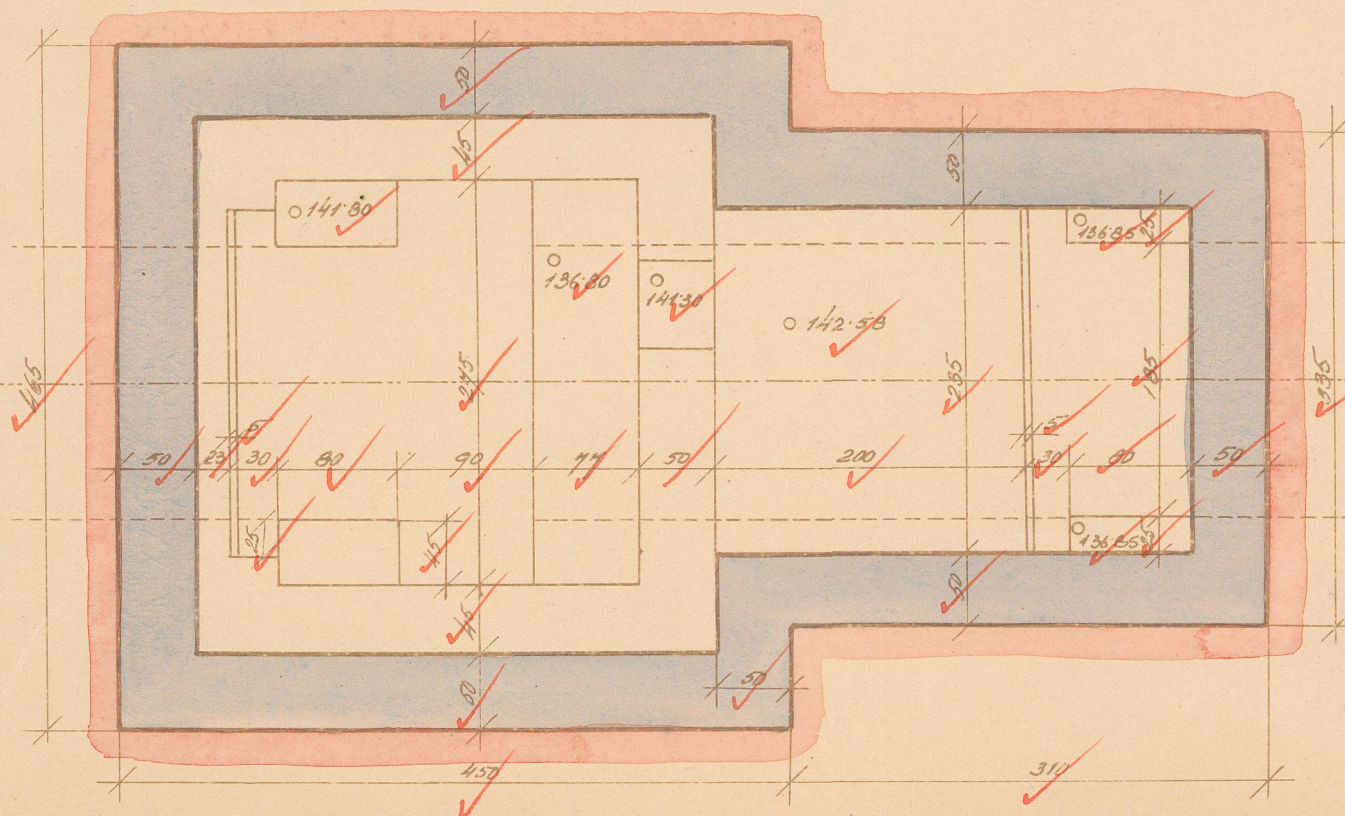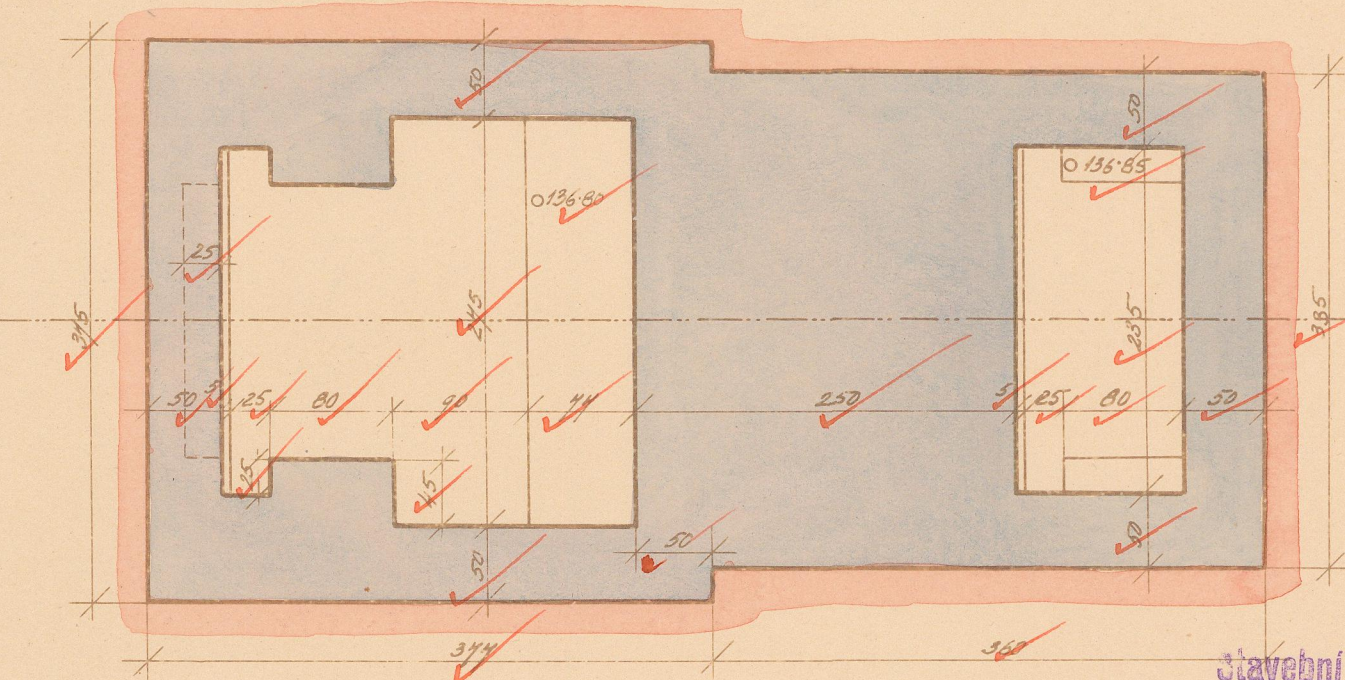

stavební správa kanalizační sekce I. a II. tř.
Praha, dne 22. 11. 1932.
Sokl stavební správy:

Ing. J. Pavloušek

V Praze, dne 21. srpna 1932.
CIVILNÍ INŽENÝRI STAVEBNÍ
NEJEDLÝ, REHÁK & SPOL.
STAVBA ZDYMAĐAL MASARYKOVA U STŘEKOVA
VÁŘOVÝ A OTT