


ŠACHTA VE STŘEDNÍM OHLAVÍ PRAVOSTRANNÉ ZDI.


PODÉLNÝ ŘEZ

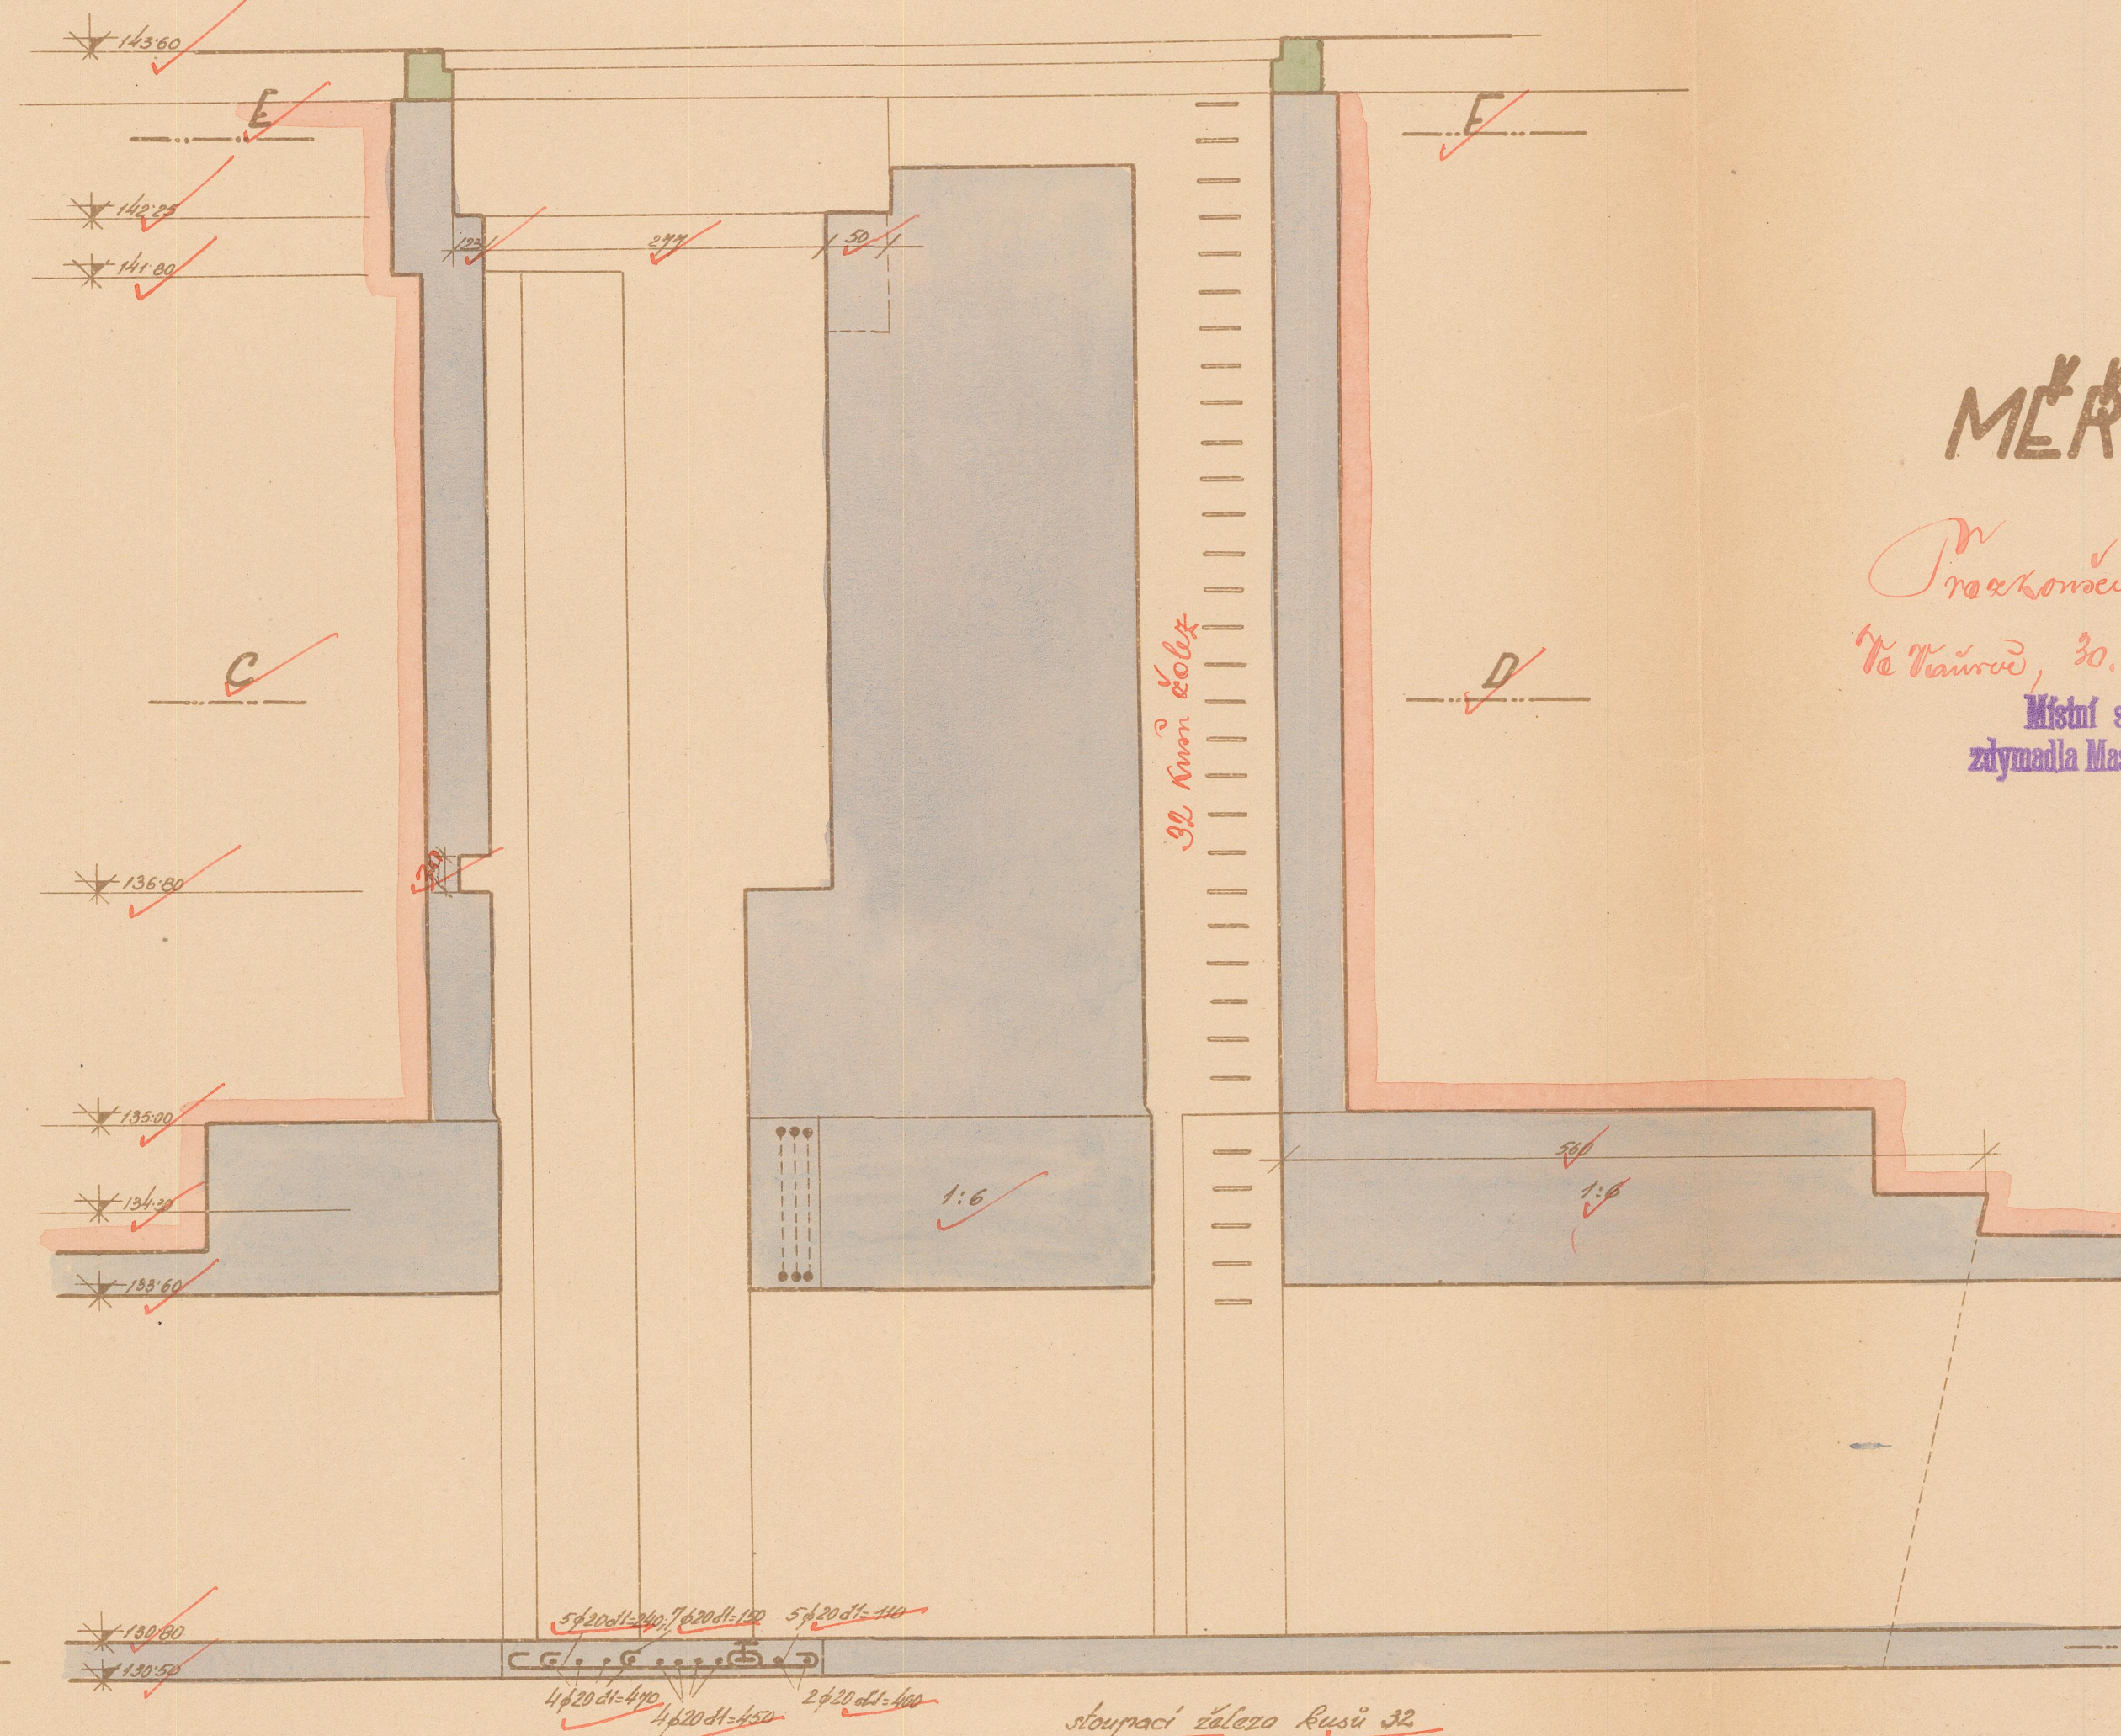


MĚŘ. 1:50.

Proschoněno a opraveno!
Vá. Vávrov, 30. května 1932.
Místní stavební správa
zdymačla Masarykova u Střekova.
Ozvěnojemný
Ing. Sálal


PŘÍČNÝ ŘEZ

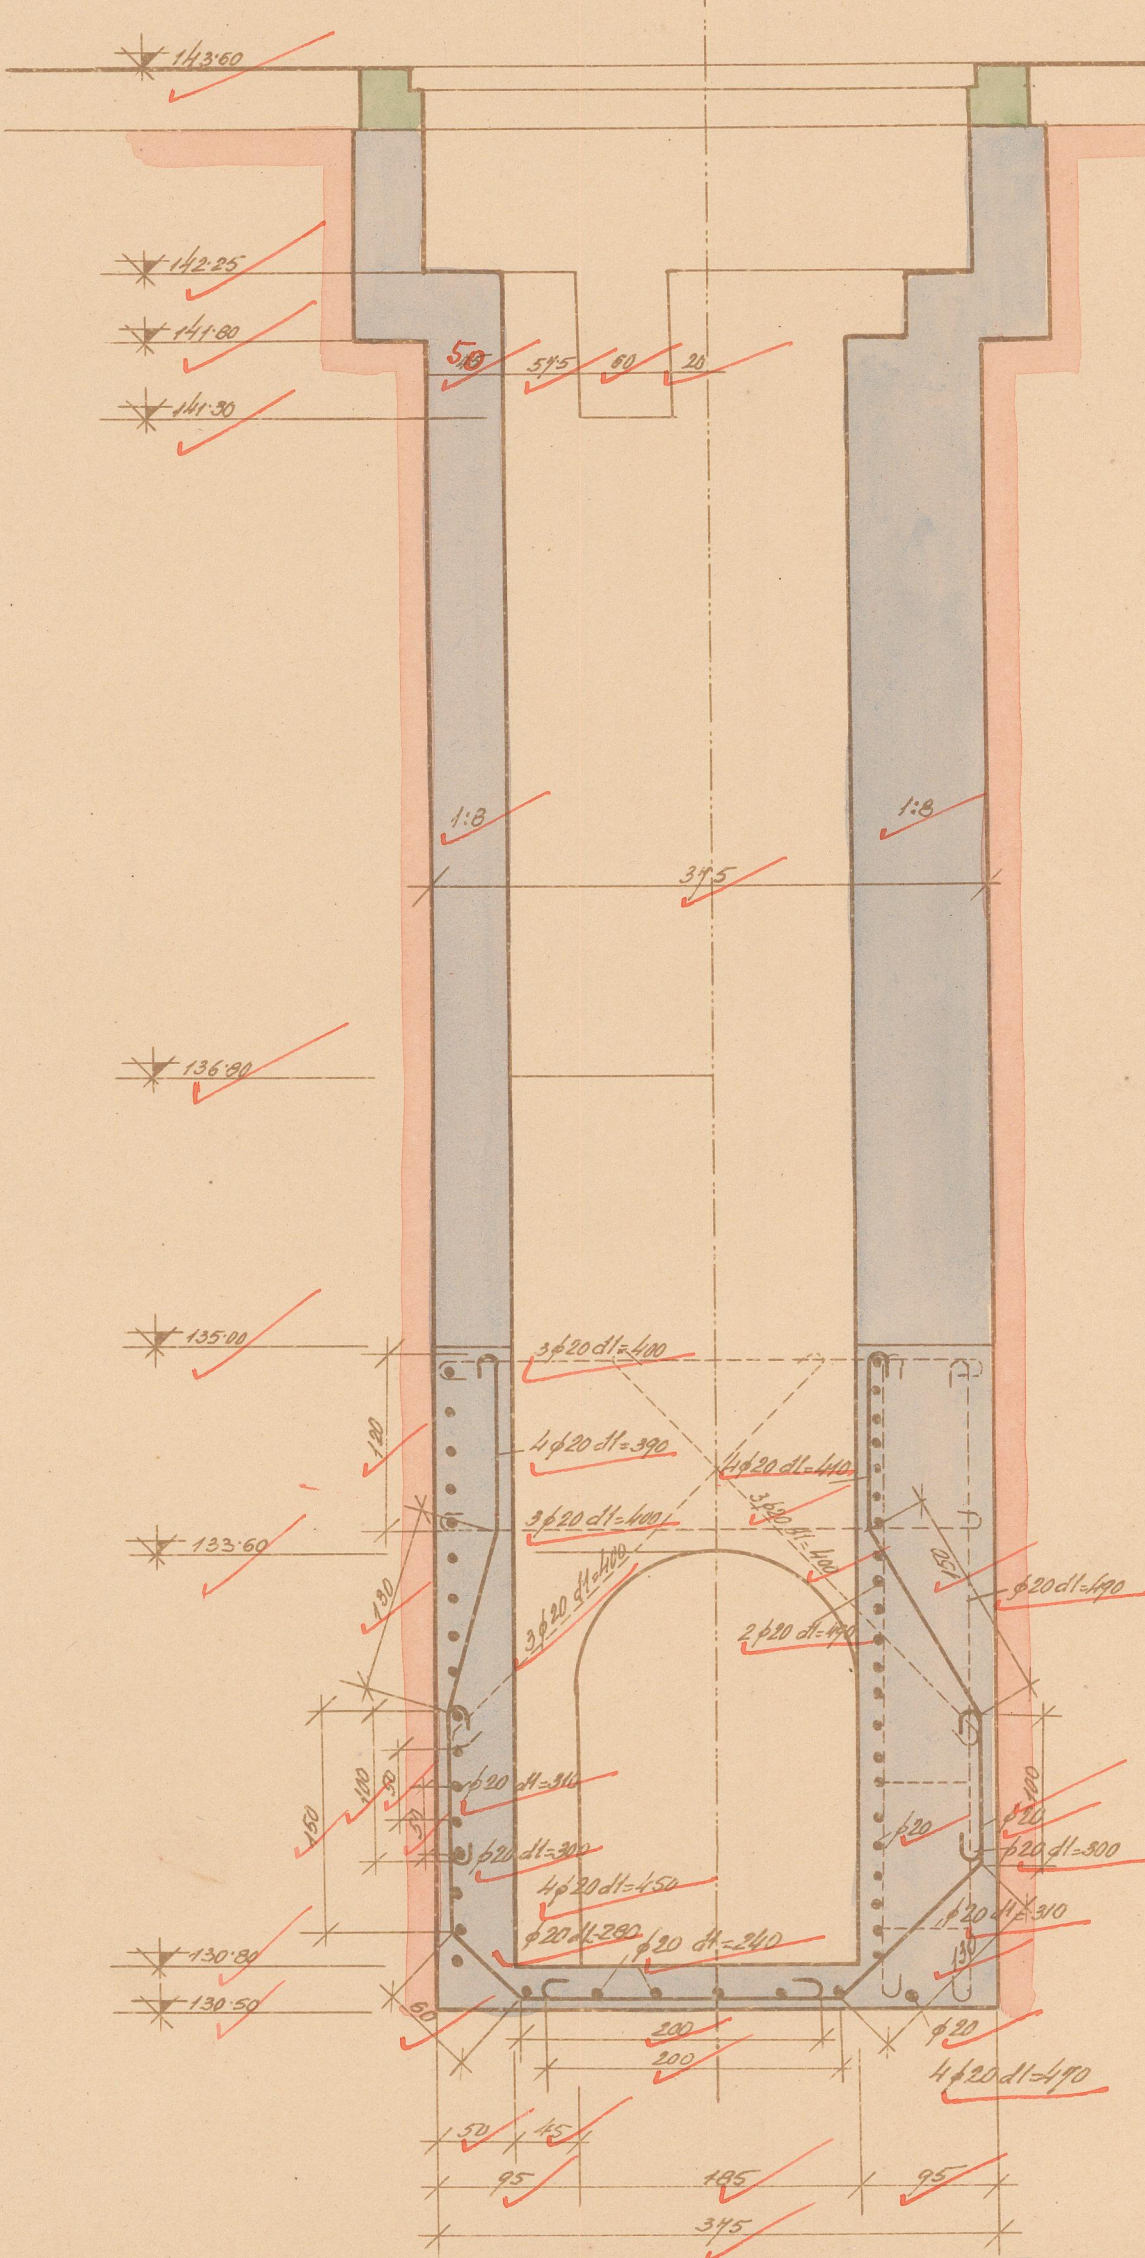


ŘEZ A-B.

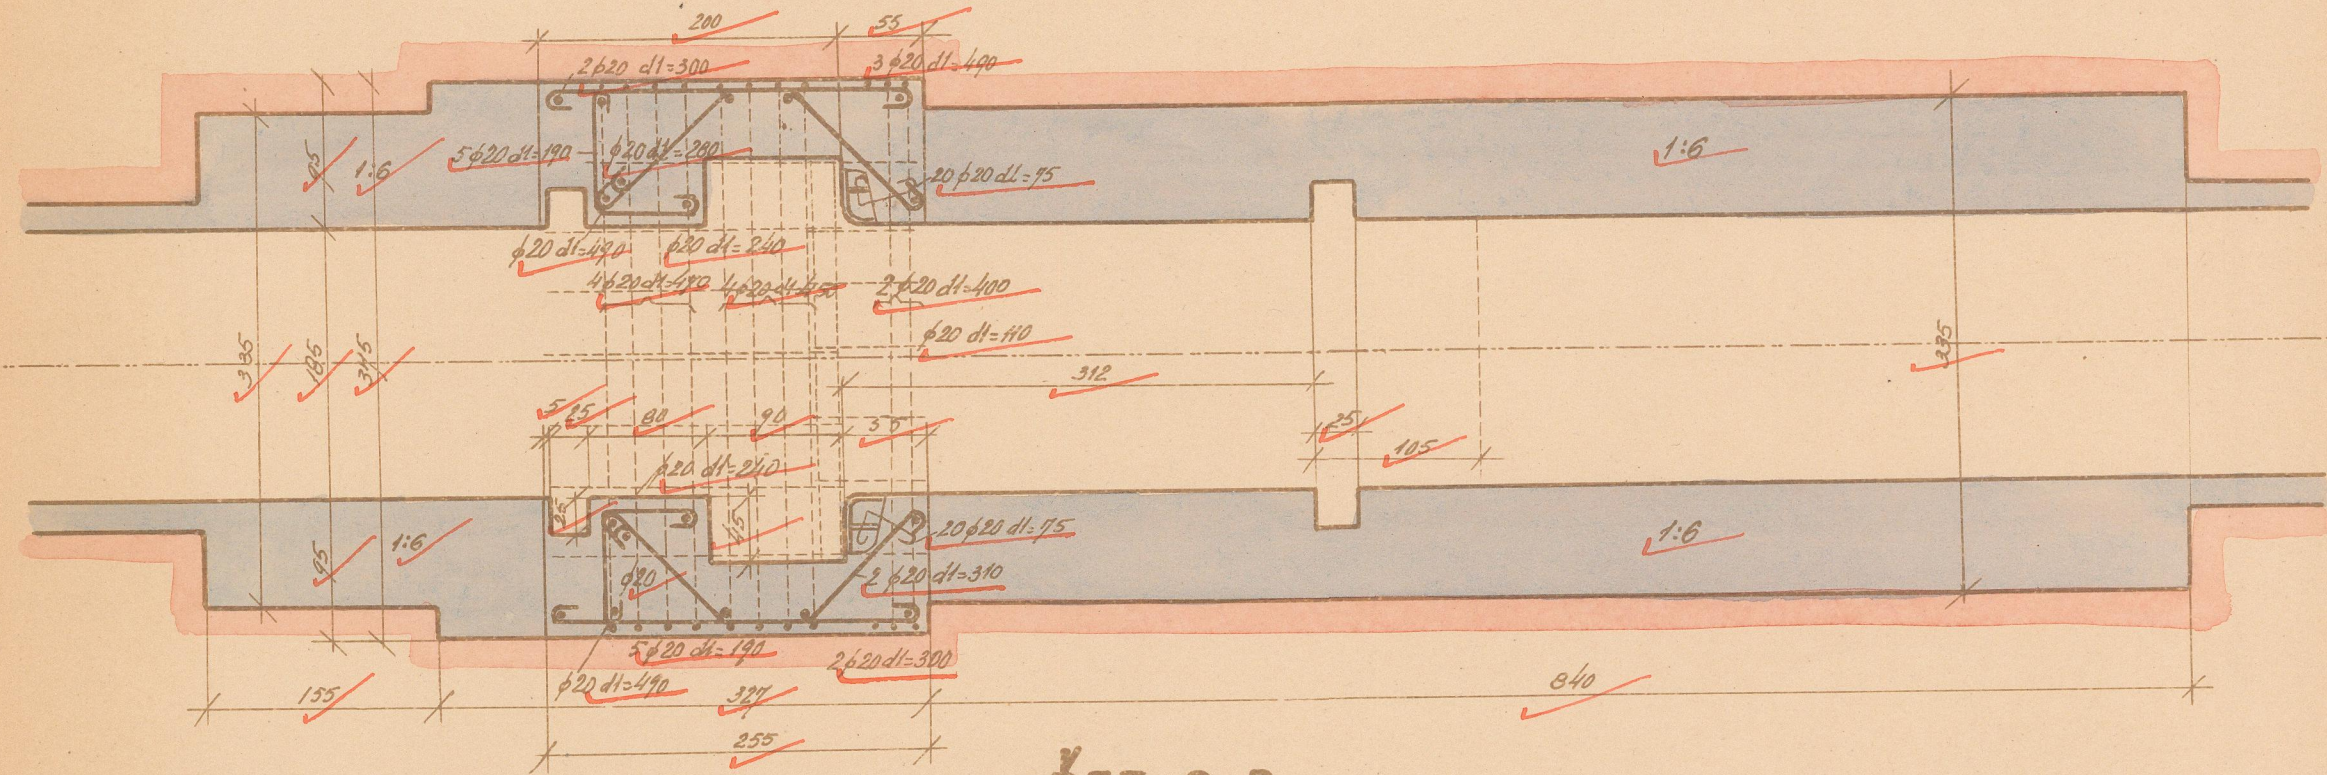

ŘEZ C-D.

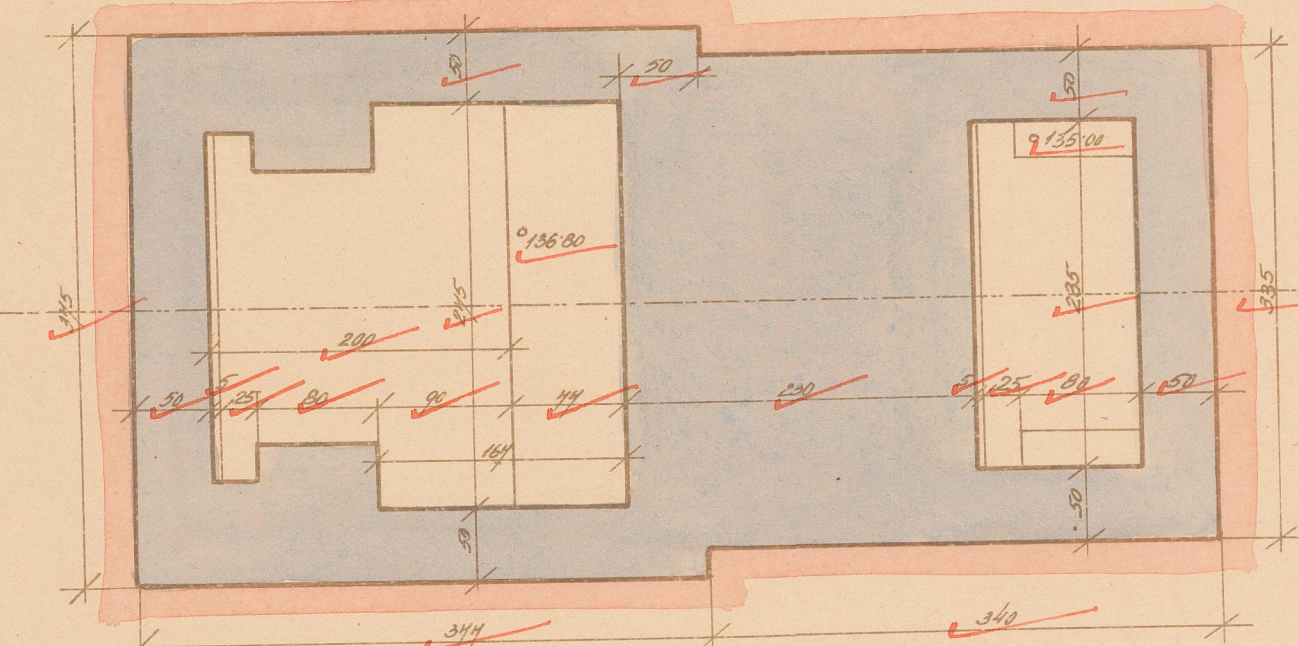

ŘEZ E-F.

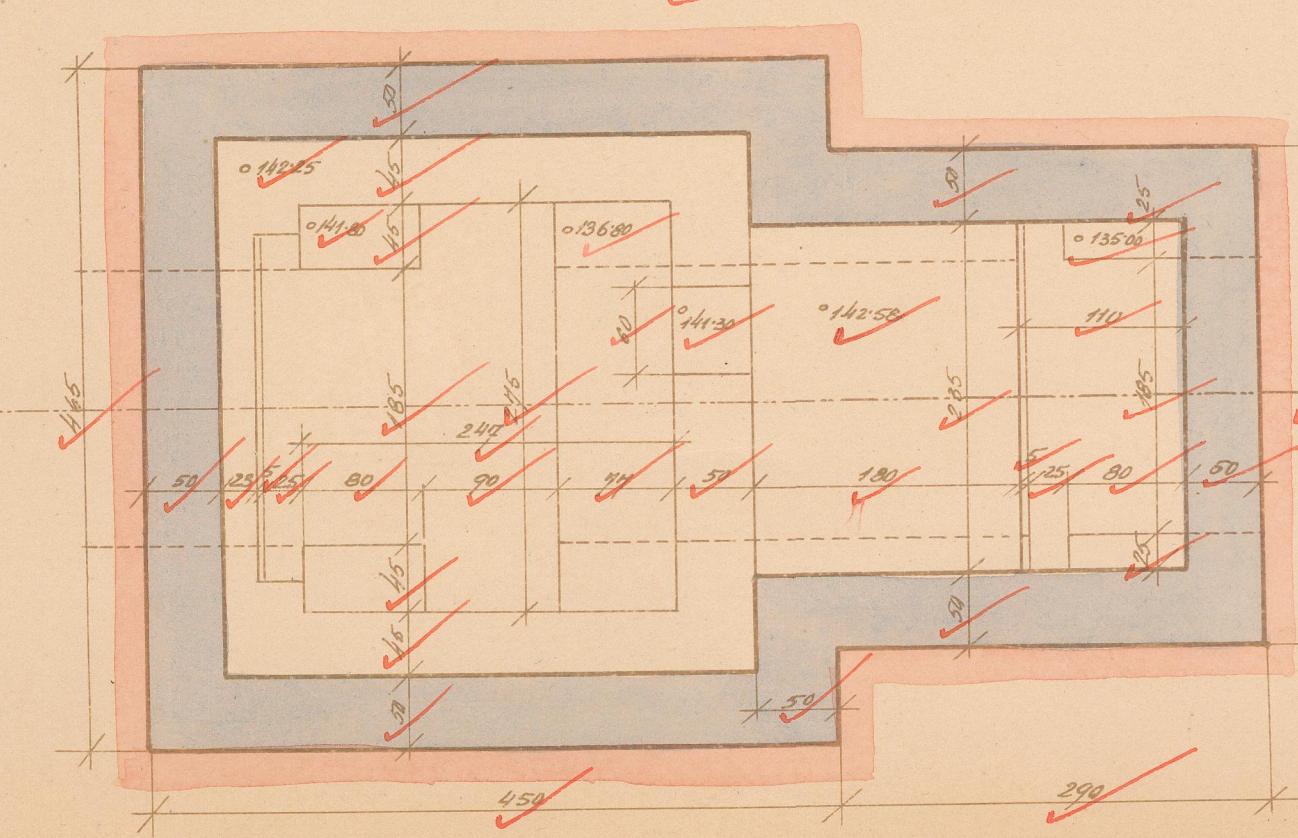

Stavební správa kanalizační sekce Iabské.
Praha, dne 22. 11. 1932.
Sekční stavební správce:

Ing. J. Pavlouček

V Praze, dne 31. srpna 1931.
CIVILNÍ INŽENÝRI STAVEBNÍ
NEJEDLÝ, ŘEHÁK & SPOL.
STAVBA ZDYMADLA MASARYKOVA U STŘEKOVA
VÁVROV U STŘEKOVA