




DETAIL "A"
1:500

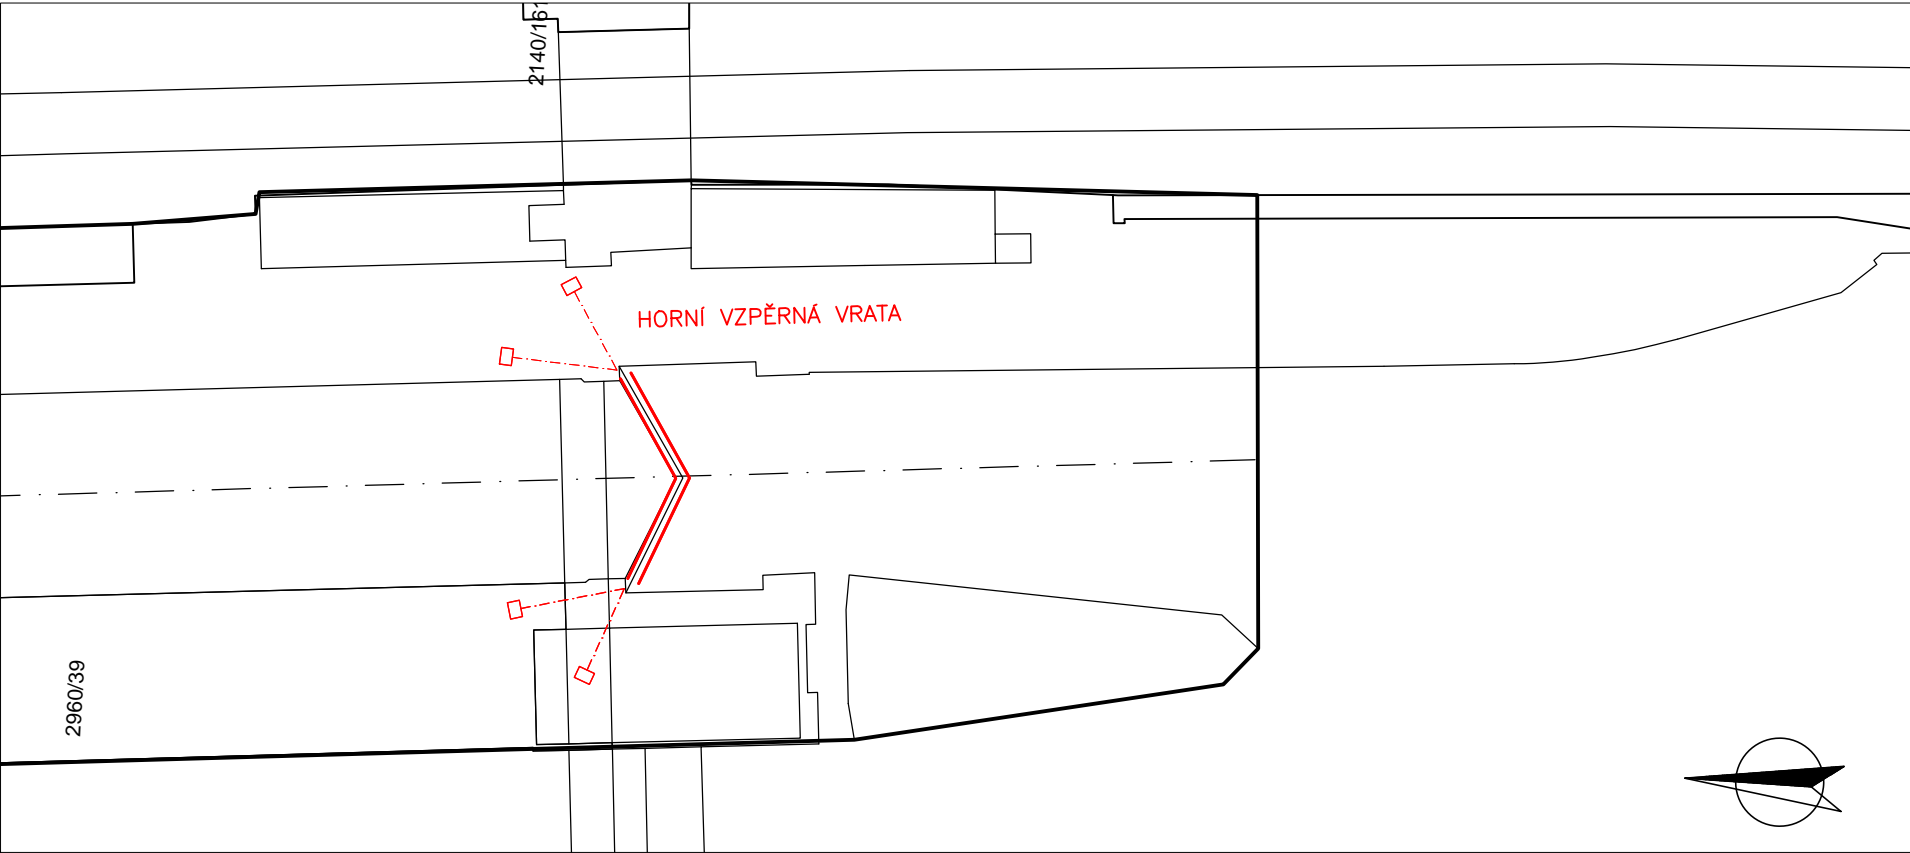



DETAIL "B"
1:500

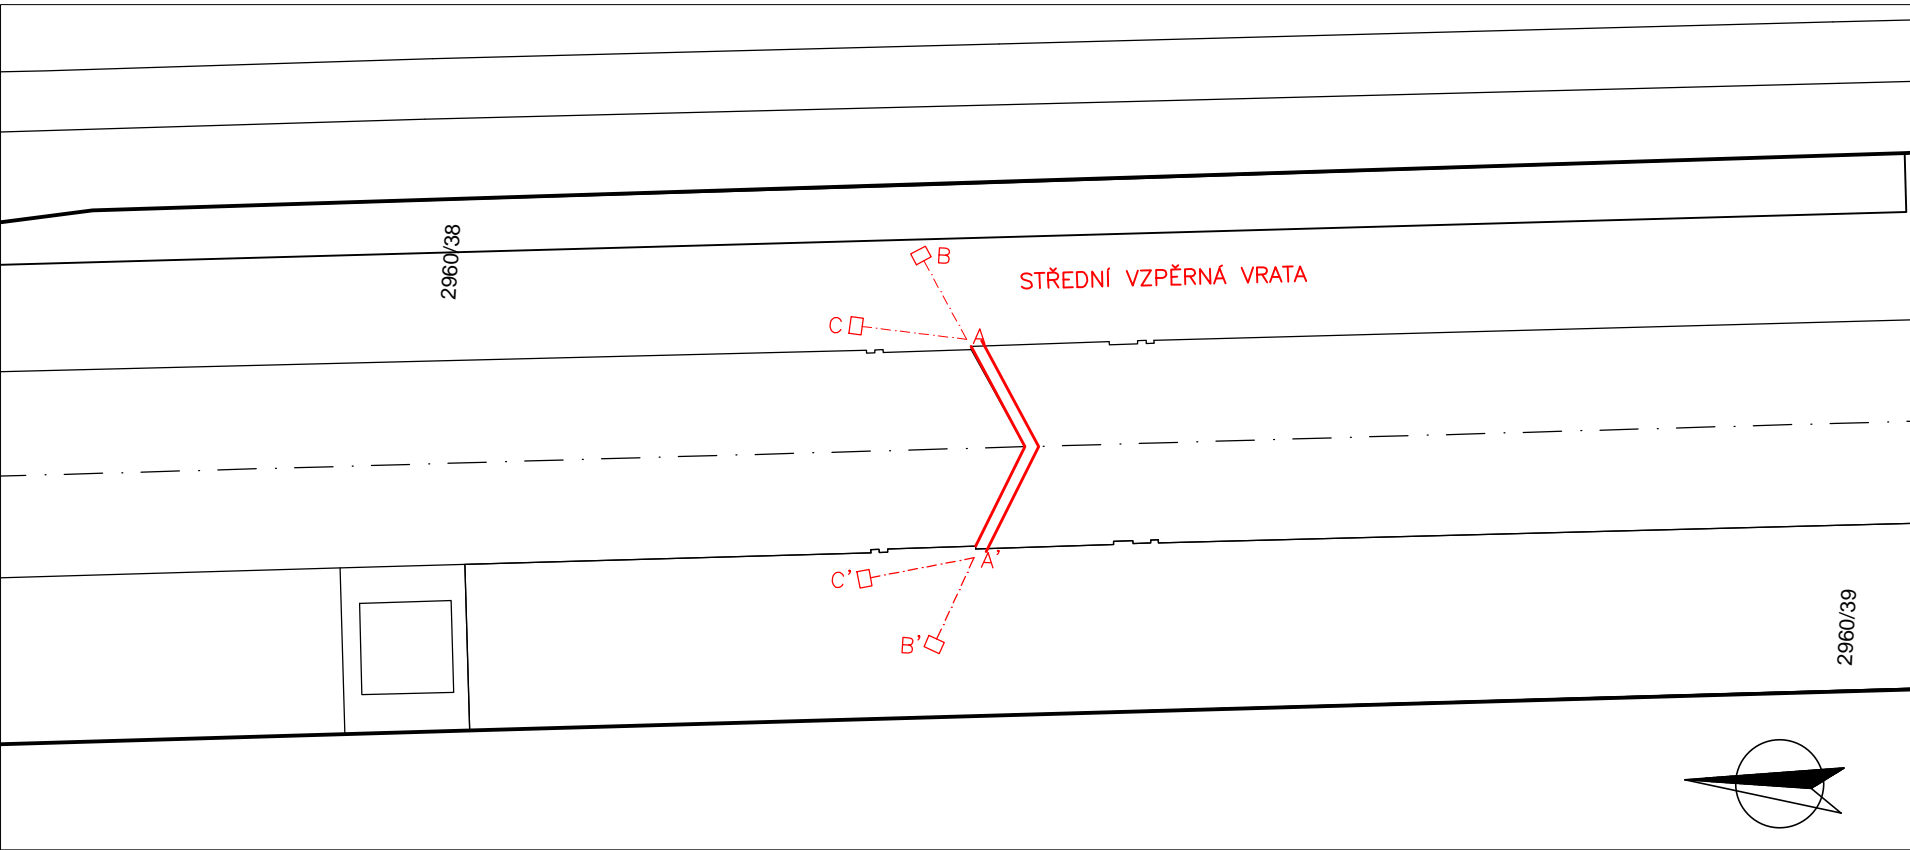

ŘEZ A-B, A'-B'

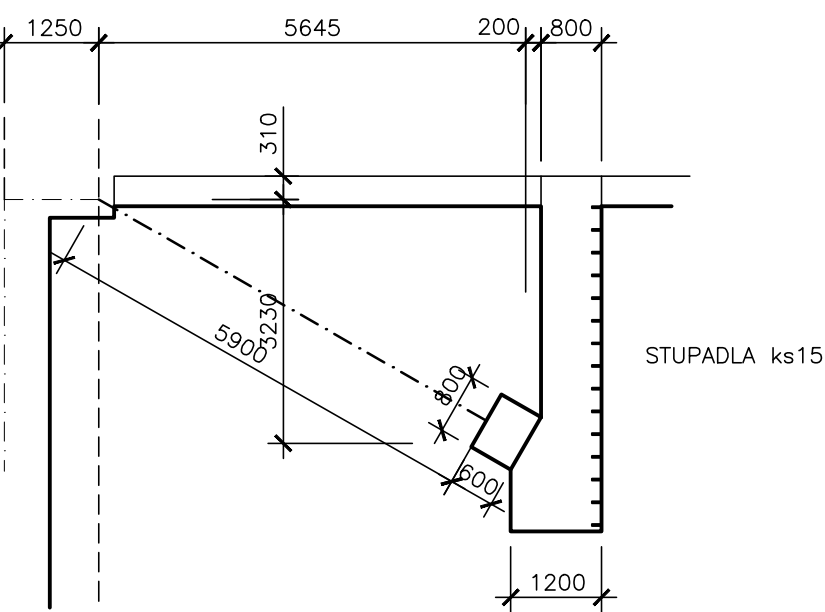

ŘEZ A-C, A'-C'

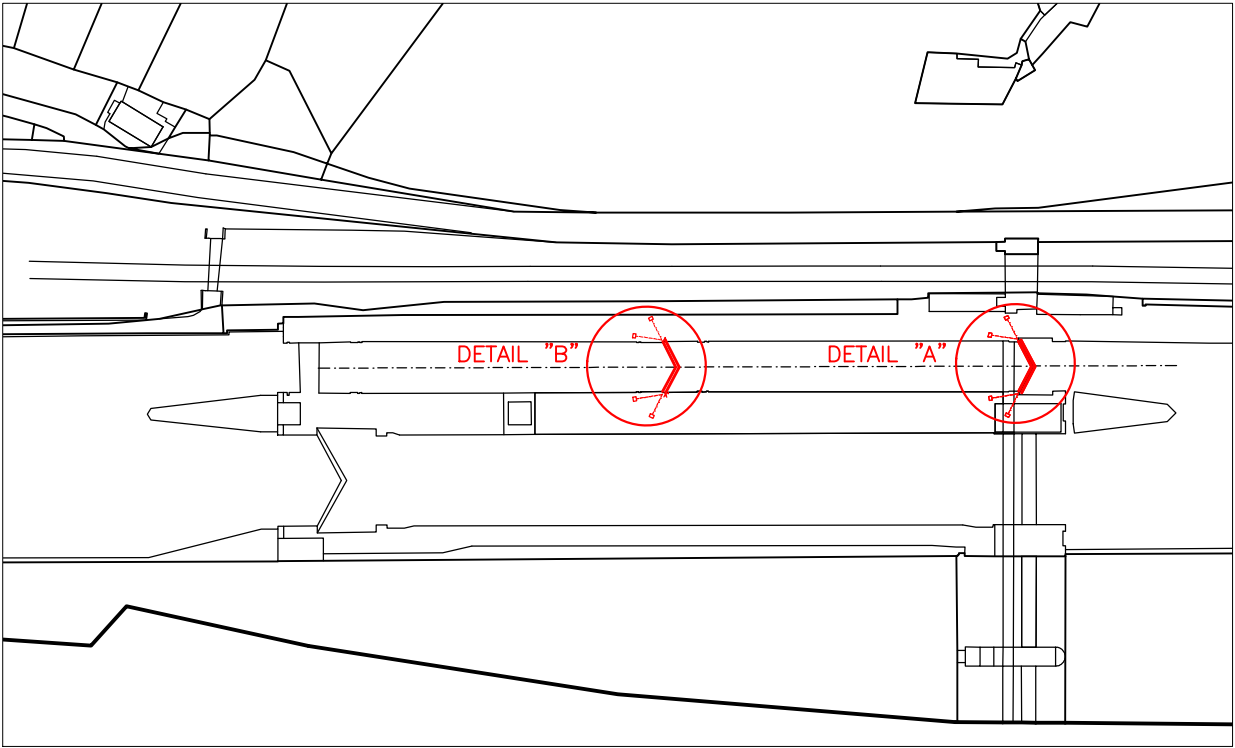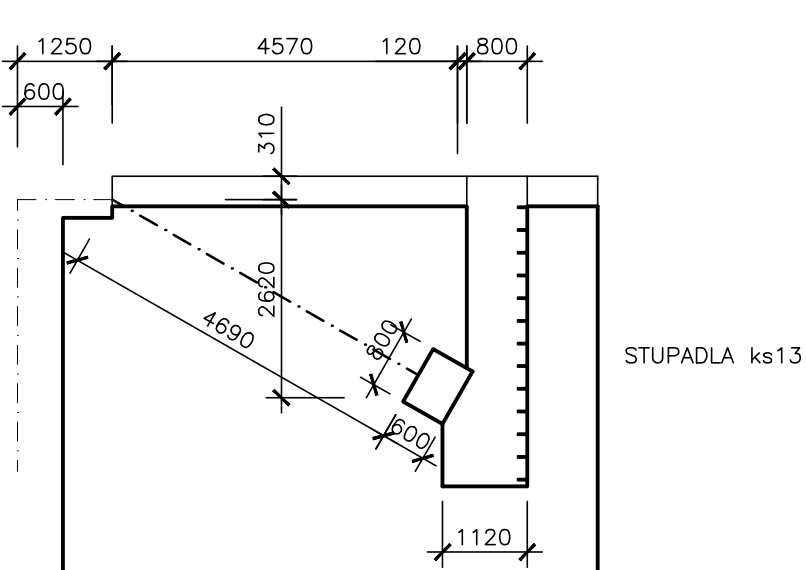

Výškový systém Balt p.v. Souřadný systém S-JTSK

6			
5			
4			
3			
2			
1			
REVIZE	POPIS	DATUM	SCHVÁLIL

Sweco Hydroprojekt a.s. Ústředí Praha Táborská 31, 140 16 Praha 4; praha@sweco.cz; www.sweco.cz				<div>SWECO</div> 		
VYPRACOVAL	Popelková	HIP	Ing. Veselý	T. KONTROLA	Ing. Kaňkovský	
PROJEKTANT	Ing. Veselý	ŘEDITEL DIVIZE	Ing. Matějček	DATUM	12/2017	
OBJEDNATEL	Povodí Labe, státní podnik			OKRES		
AKCE: VD Střekov, oprava vrat MPK				ČÍSLO ZAKÁZKY	11 7195 0100	
				STUPĚŇ	DSJ	
				FORMÁT	3 A4	
				MĚŘÍTKO	1:100	
				ARCHIVNÍ ČÍSLO	010130/17/1	
PŘÍLOHA: Výkres táhel				ČÍSLO PŘÍLOHY	D.6.2	f
						1

Tato dokumentace včetně všech příloh (s výjimkou dat poskytnutých objednatelem) je duševním vlastnictvím akciové společnosti Sweco Hydroprojekt a.s. Objednatel této dokumentace je oprávněn ji využít k účelům vyplývajícím z uzavřené smlouvy bez jakéhokoliv omezení. Jiné osoby (jak fyzické, tak právnické) nejsou bez předchozího výslovného souhlasu objednatele oprávněny tuto dokumentaci ani její části jakkoli využívat, kopírovat (ani jiným způsobem rozmnožovat) nebo zpřístupnit dalším osobám.
Poznámka: Podpisy zpracovatelů jsou připojeny pouze k výtisku číslo 01 nebo originálu přílohy (matrici).