

Univerzální nádoba pro textilní zásobníky ATZ je vybavena pneumatickou nasávací sondou a výměnnou redukcí umožňující přímé nabírání pelet šnekovým dopravníkem z textilního sila. Její součástí je uzavírací mechanismus a čistící otvor.

základové patky pod nohy zásobníku pelet, s navázáním asf. hydroizolace

-2.630
-1PP_podlaha


Z4
Zásobník
na pelety

šnekový podavač d. 4m

flexibilní hadice pro
spadávkou pelet do hořáku

-2.630

-2.630
-1PP_podlaha

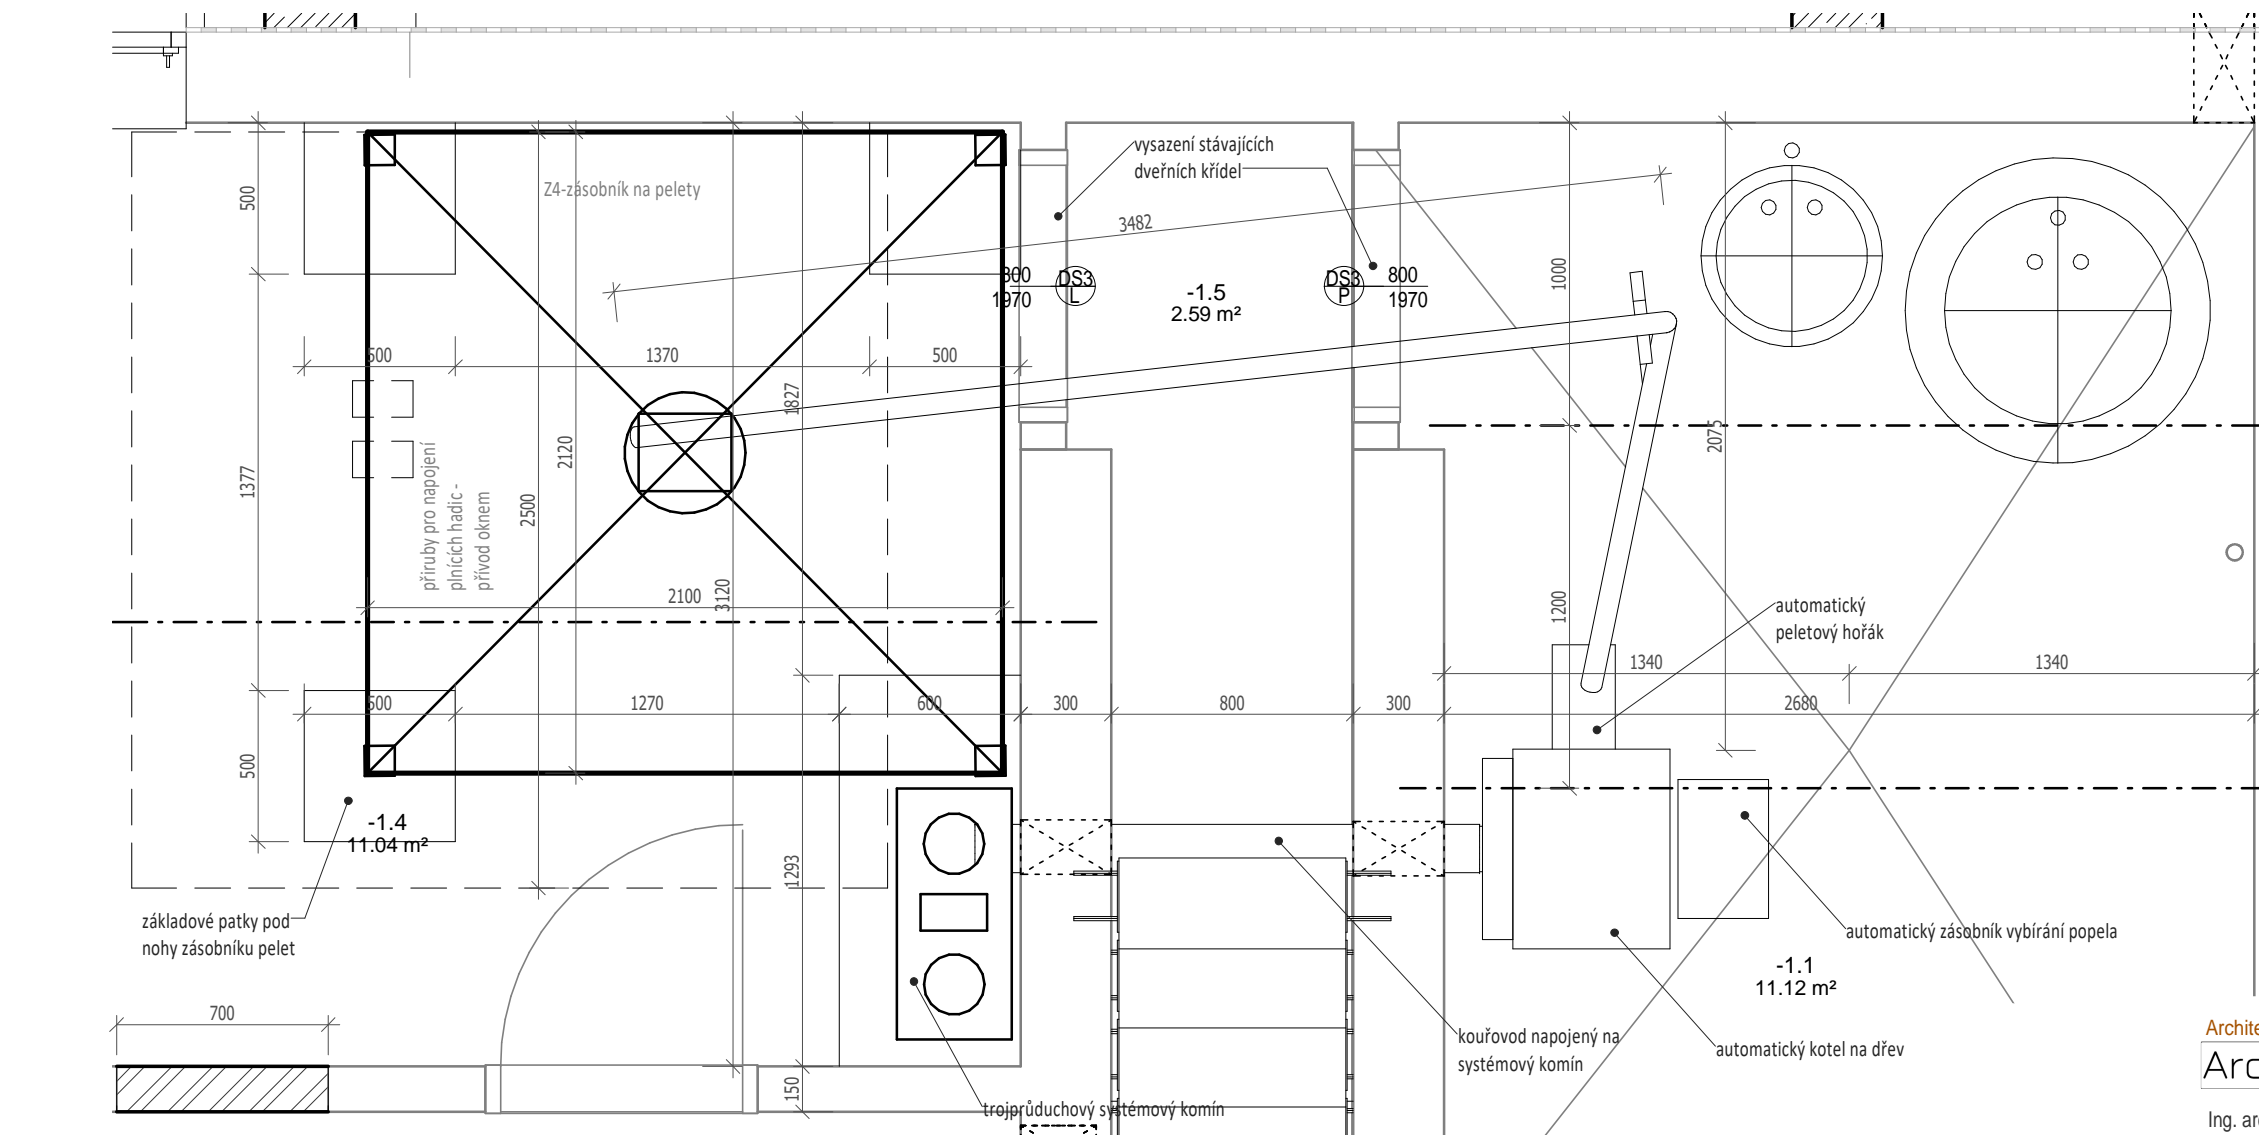

Architekt:

Archsign s.r.o.

Ing. arch. Petr Sobotka

Akce:

VD Souš, rekonstrukce
objektu č.p. 900,
č.219180020

Investor:

Povodí Labe, státní podnik
Vita Nejedlého 951/8,
Slezské Předměstí
500 03 Hradec Králové

Stupeň: DPS Výkres: D.1.1.b)503

Revize:

Datum: 11/2023

DET. SKLADOVÁNÍ A DOPRAVY PALIVA

Měřítko: 1 : 25

VŠECHNY ROZMĚRY A STÁVAJÍCÍ STAV STAVBY MUSÍ DODAVATELSKÁ FIRMA OVĚRIT NA MÍSTĚ A MUSÍ BÝT AKCEPTOVÁNY PŘED ZAHÁJENÍM STAVBY. DODAVATEL JE POVINEN PŘEDLOŽIT DÍLENSKOU DOKUMENTACI KE SCHVÁLENÍ ARCHITEKTEM A INVESTOREM. UVEDENÉ SPECIFIKACE VÝROBKŮ A MATERIÁLŮ SLOUŽÍ JAKO URČENÍ STANDARDU. JE MOŽNÉ POUŽÍT UVEDENÝ VÝROBEK, NEBO EKVIVALENT.