


OZN.	NÁZEV	PLOCHA
1.1	Obývací pokoj + kk	34.13 m²
1.2	Chodba	5.07 m²
1.3	Komora	1.91 m²
1.4	WC	3.83 m²
1.5	Zádveří	4.26 m²
1.6	Šatna	4.54 m²
1.7	Schodiště	4.21 m²
		57.94 m²

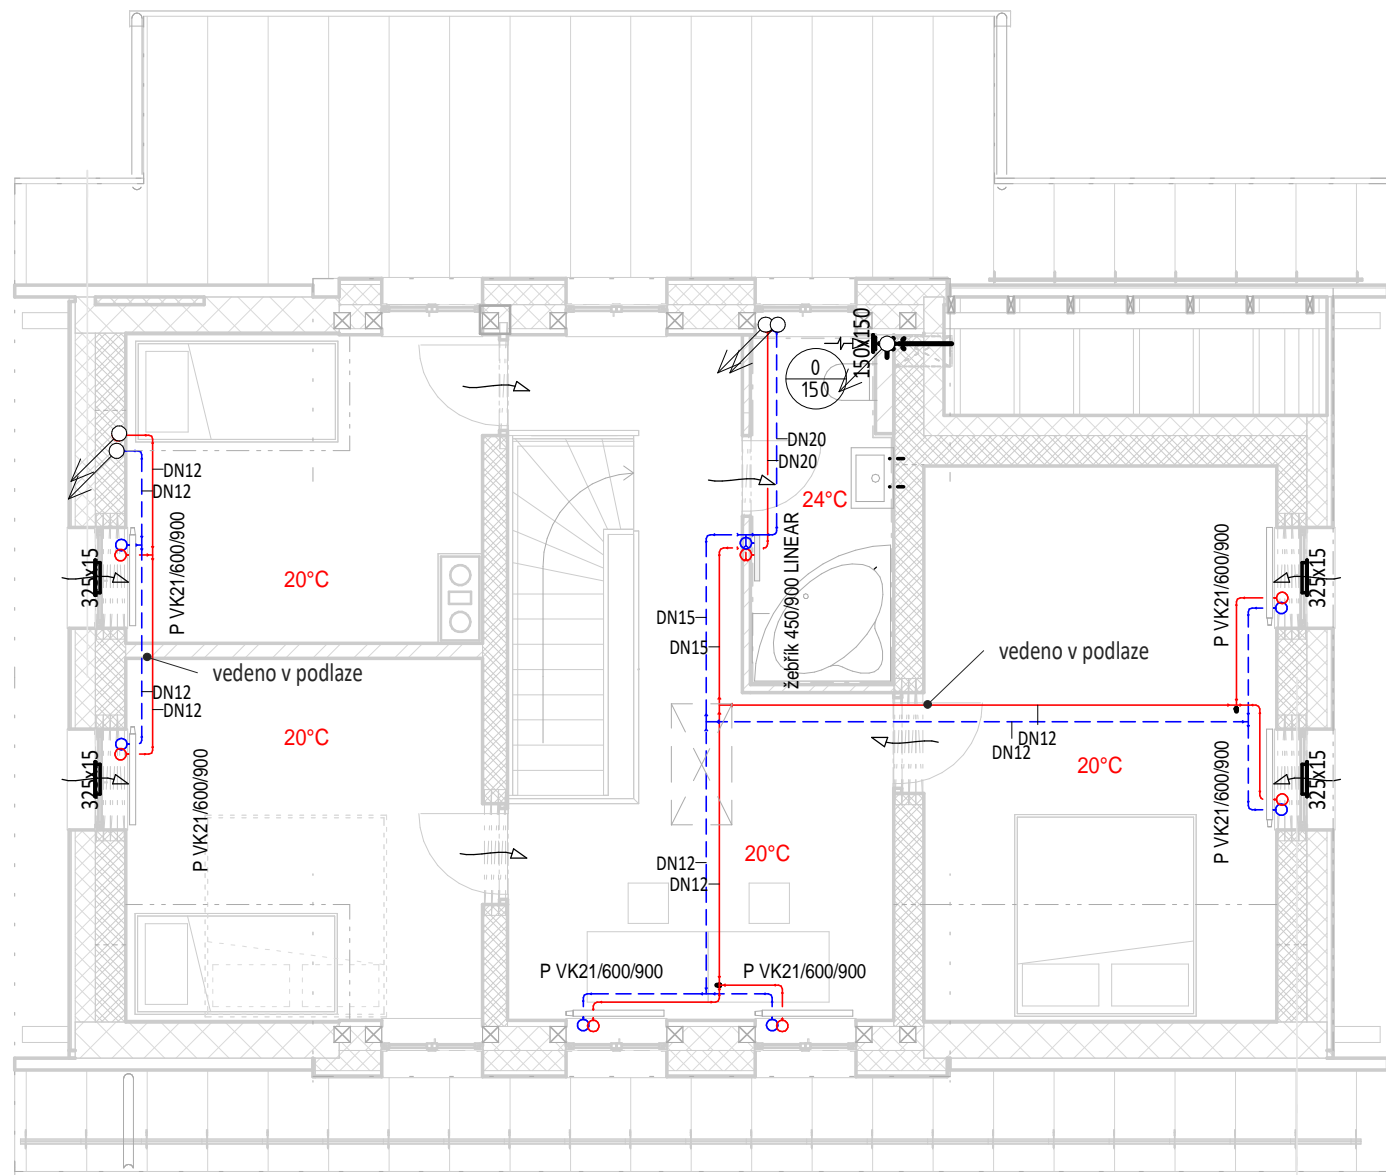

OZN.	NÁZEV	PLOCHA
2.1	Ložnice	18.84 m²
2.2	Pokoj	12.98 m²
2.3	Pokoj	11.10 m²
2.4	Chodba s pracovním koutem	16.18 m²
2.5	Koupelna+WC	4.75 m²
		63.85 m²

— TOPNÁ VODA
- - - VRATNÁ VODA
— VZT

Architekt:

Archsign s.r.o.

Ing. arch. Petr Sobotka

Vršovická 897,
Praha 10 - Vršovice
archsign@archsign.cz

Akce:

VD Souš, rekonstrukce
objektu č.p. 900,
č.219180020

Stupeň: DPS Výkres: D.1.4.2 b)1

Revize:

Datum: 11/2023

Investor:

Povodí Labe, státní podnik
Vita Nejedlého 951/8, Slezské
Předměstí
500 03 Hradec Králové

ÚT, VZT - 1.NP, PODKROVÍ

Měřítko: 1 : 75

VŠECHNY ROZMĚRY A STÁVAJÍCÍ STAV STAVBY MUSÍ DODAVATELSKÁ FIRMA OVĚRIT NA MÍSTĚ A MUSÍ BYT AKCEPTOVÁNY PŘED ZAHÁJENÍM STAVBY. DODAVATEL JE POVINEN PŘEDLOŽIT DÍLENSKOU DOKUMENTACI KE SCHVÁLENÍ ARCHITEKTEM A INVESTOREM. UVEDENÉ SPECIFIKACE VÝROBKŮ A MATERIÁLŮ SLOUŽÍ JAKO URČENÍ STANDARDU. JE MOŽNÉ POUŽÍT UVEDENÝ VÝROBEK, NEBO EKVIVALENT.