



Váš dopis zn.:
ze dne:
Naše značka: **O22690078964/TPCLI/Šk**
Vyřizuje: **Jarmila Škodová**
Datová schránka: **f7rf9ns**
Telefon: 840 111 111
Email: info@scvk.cz
Datum: 1. 8. 2022

Archsign s.r.o.
Vršovická 897/20
Praha
101 00

Vyjádření k dokumentaci (DUR/ změně DUR) vodohospodářské stavby PŘELOŽKY

Název akce:	VD Souš, rekonstrukce objektu čp. 900, č. 219180020 SO.07 – úprava trasy vodovodu
Účel vyjádření:	K dokumentaci (DUR/změně DUR) vodohospodářské stavby - PŘELOŽKY
Zájmové území:	Okres: Jablonec nad Nisou
	Obec: Desná
	Část obce, ulice, č.p.: Desná III, Soušská, 900
	Katastrální území, parcelní číslo: Desná III, 1715/1
Žadatel:	Bc. Pavlína Guerrerová
Adresa, tel., e-mail	pavla.guerrero@provod.cz
Investor:	Povodí Labe, státní podnik
Vlastník PŘELOŽKY	SVS
Vlastník dotčené IS	SVS
Předchozí vyjádření a rozhodnutí	SCVKZAD119791 ze dne 30. 10. 2021
Platnost vyjádření:	jeden rok ode dne vyhotovení (v případě, že Váš zájem nadále trvá, požádejte před uplynutím této lhůty o prodloužení platnosti vyjádření)

PŘELOŽKA dle SVS	Desná III, p.p.č. 1715/1 – vodovod - přeložka		
Číslo stavby přeložky	JN004063		
Akcionář SVS	NE		



Toto vyjádření je pouze k dokumentaci ve věci přeložek stávající vodohospodářské infrastruktury. V případě, že předložená dokumentace obsahuje návrh výstavby nové vodohospodářské infrastruktury je na stavbu nové VHI vydáno samostatné vyjádření.

Popis navrženého řešení:

Předložená dokumentace řeší úpravu trasy podzemního vedení vodovodu z důvodu plánované přístavby garáže na východní straně objektu rodinného domu Soušská ul. č.p. 900, Desná III.

Překládaná část potrubí bude provedena z PE-HD 100 SDR 11 PN 16 -110x10 v délce 20,30 m.

Přípojka k č.p. 900 bude nově provedena v celé délce v PE 32, vodoměrná sestava zůstane umístěna uvnitř objektu.

Přeložka stávajícího zařízení SVS nebyla projednána v majetkové komisi a zároveň doposud nebyla uzavřena smlouva o přeložce.

S obsahem předložené dokumentace **souhlasíme, pokud budou splněny následující podmínky:**

- 1) V této věci bude nejpozději před vydáním stanoviska k PD k stavebnímu řízení po projednání a odsouhlasení v majetkové komisi SVS uzavřena Smlouva o přeložce. **Uzavření Smlouvy o přeložce je podmínkou kladného stanoviska provozovatele k PD k stavebnímu řízení.** Příslušné formuláře jsou k dispozici na www.svs.cz. Žádosti adresujte Viktoru Pokornému (724 027 721, viktor.pokorny@svs.cz), který je oprávněn za SVS v této věci jednat.
- 2) ***Vlastnictví vodovodu nebo kanalizace se po provedení přeložky nemění.***
- 3) ***Požadujeme, aby rozhodnutí o udělení územního souhlasu stavby přeložky bylo dle zákona č. 274/2001 Sb. o vodovodech a kanalizacích, ve znění pozdějších předpisů, dle § 24 odst. 4, uděleno vlastníkovu přeložky společnosti SVS, a. s., případně zmocněnému zástupci vlastníka.***
- 4) ***Podmínkou pro vydání kladného stanoviska k DSP jsou uzavřené budoucí smlouvy o zřízení služebnosti inženýrské sítě (práva věcného břemene).*** V záležitostech týkajících se uzavírání smluv o zřízení služebnosti inženýrské sítě (věcného břemene) se obraťte na Bc.Patrika Nováka patrik.novak@svs.cz, tel. č. 417 553 948, mob.tel. 734 169 279, který je oprávněn za SVS v této věci jednat.
- 5) ***Před zahájením řízení o užívání stavby (kolaudačním řízením) VH infrastruktury je nezbytné, aby investor stavby uzavřel na své vlastní náklady smlouvy o zřízení služebnosti inženýrské sítě (práva věcného břemene) ve prospěch SVS jako oprávněného, a to ve všech případech, kde liniová a s nimi související VH zařízení leží na pozemcích, které nejsou ve vlastnictví SVS (či požadovaném budoucím vlastnictví SVS – nadzemní objekty a objekty v oplocení) dle pokynů provozovatele. Rozsah služebnosti inženýrské sítě liniových staveb musí být navržen dle zákona o vodovodech a kanalizacích č. 274/2001 Sb. v platném znění - ochranná pásma vodovodních řadů a kanalizačních stok.***
- 6) ***V rámci zahájeného řízení o užívání stavby (kolaudace) přeložky zpracuje provozovatel návrh Zápisu o předání a převzetí přeložky a předá jej k odsouhlasení a podpisu investorovi a SVS.***
- 7) ***Stavebník přeložky, je povinen předat vlastníkovu vodovodu nebo kanalizace dokončenou stavbu neprodleně po té, co nastaly právní účinky kolaudačního souhlasu. V případě, že tak neučiní, hrozí mu pokuta dle zákona č. 274/2001 Sb. o vodovodech a kanalizacích, ve znění pozdějších předpisů, dle § 32 odst. 6 a § 33 odst. 8.***
- 8) ***Náklady na zřízení nových přípojek nebo jejich prodloužení jsou vyvolány změnou trasy vodovodu nebo kanalizace a budou hrazeny osobou, která změnu trasy vodovodu a nebo kanalizace vyvolala.***

Jakákoliv změna dokumentace k územnímu řízení musí být znovu předložena provozovateli k posouzení.



Do doby předání všech dokladů ke kolaudaci a vypořádání služebností inženýrské sítě nemohou být na přeložený řad napojené žádné další nové přípojky (odběrná místa).


Projektovou dokumentaci pro stavební řízení přeložky požadujeme předložit ke schválení.

Technické standardy vodohospodářských staveb Severočeské vodárenské společnosti a. s. jsou k dispozici na www.svs.cz. Obecné technické podmínky pro zpracování projektové dokumentace jsou k dispozici na www.scvk.cz.

Severočeské vodovody a kanalizace, a.s.
415 50 Teplice, Přítkovská 1689
IČ: 49099451 DIČ: CZ49099451
217

Ing. Radka Tůmová Fenclová
manažerka útvaru TPC OZ Liberec

Na vědomí: SVS

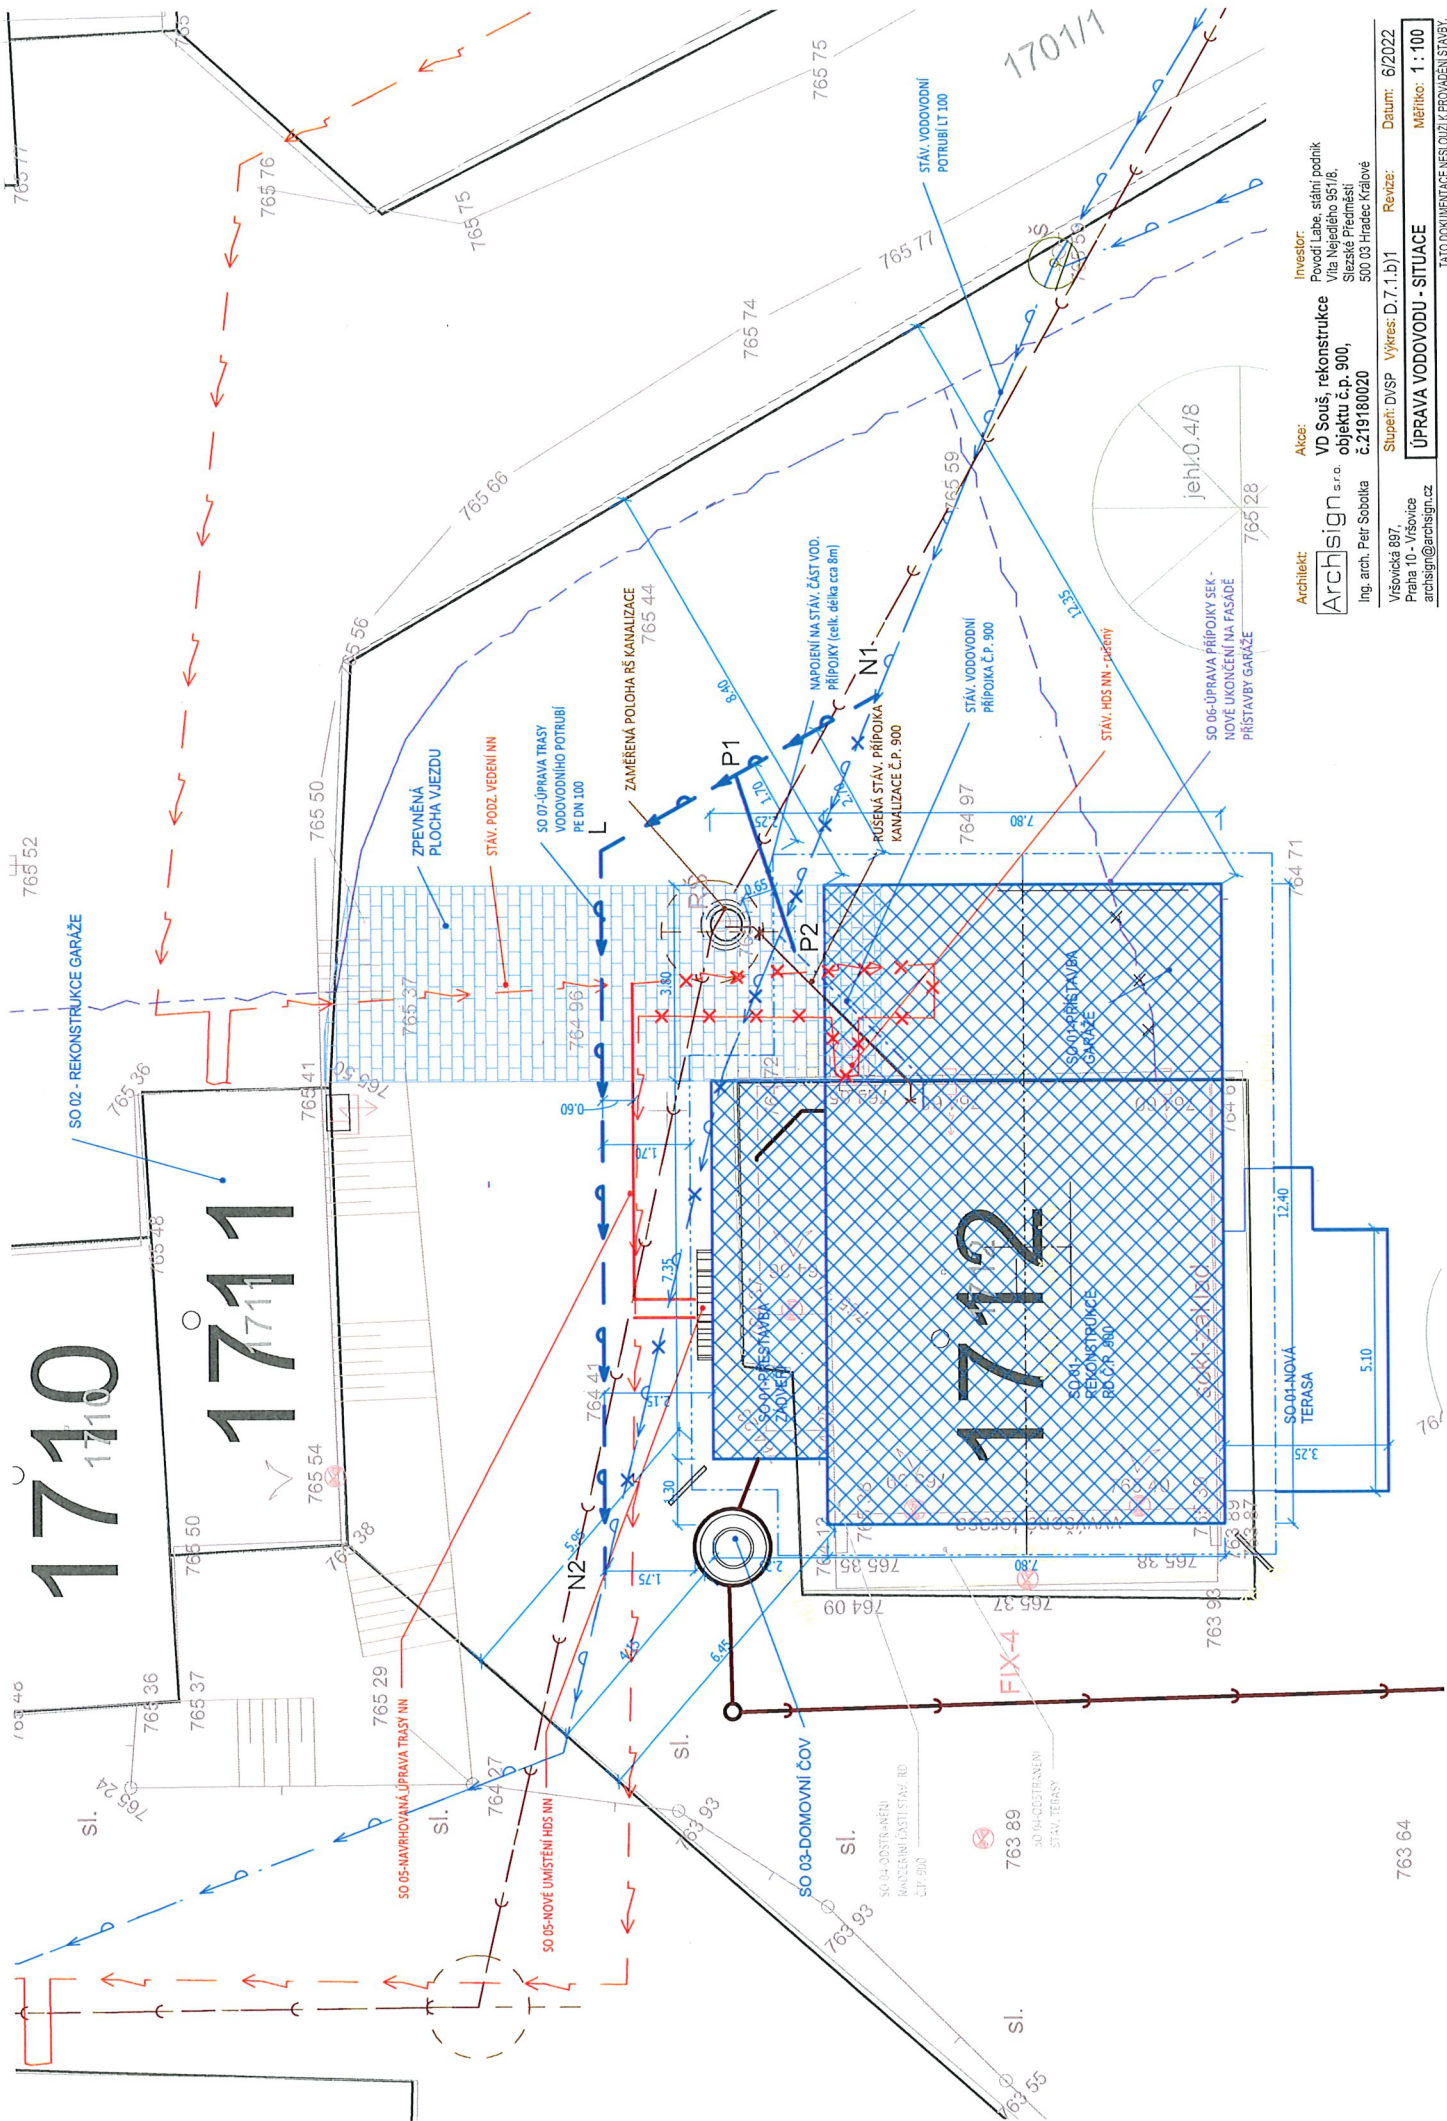

Architekt:	Archsign s.r.o. Ing. arch. Petr Sobolka Vševická 897 Praha 10 - Vršovice archsign@archsign.cz	Alcoa:	Investor: Povodí Labe, státní podnik Vita Nejedláho 95/18, Střezská Předměstí 500 03 Hradec Králové	Stupeň: DVP	Výkres: D.7.1.b1	Datum: 6/2022
				Revize:		Měřítko: 1 : 100
				ÚPRAVA VODOVODU - SITUACE		