



VSAKOVACÍ STUDNA

ŘEZ A-A', 1:25

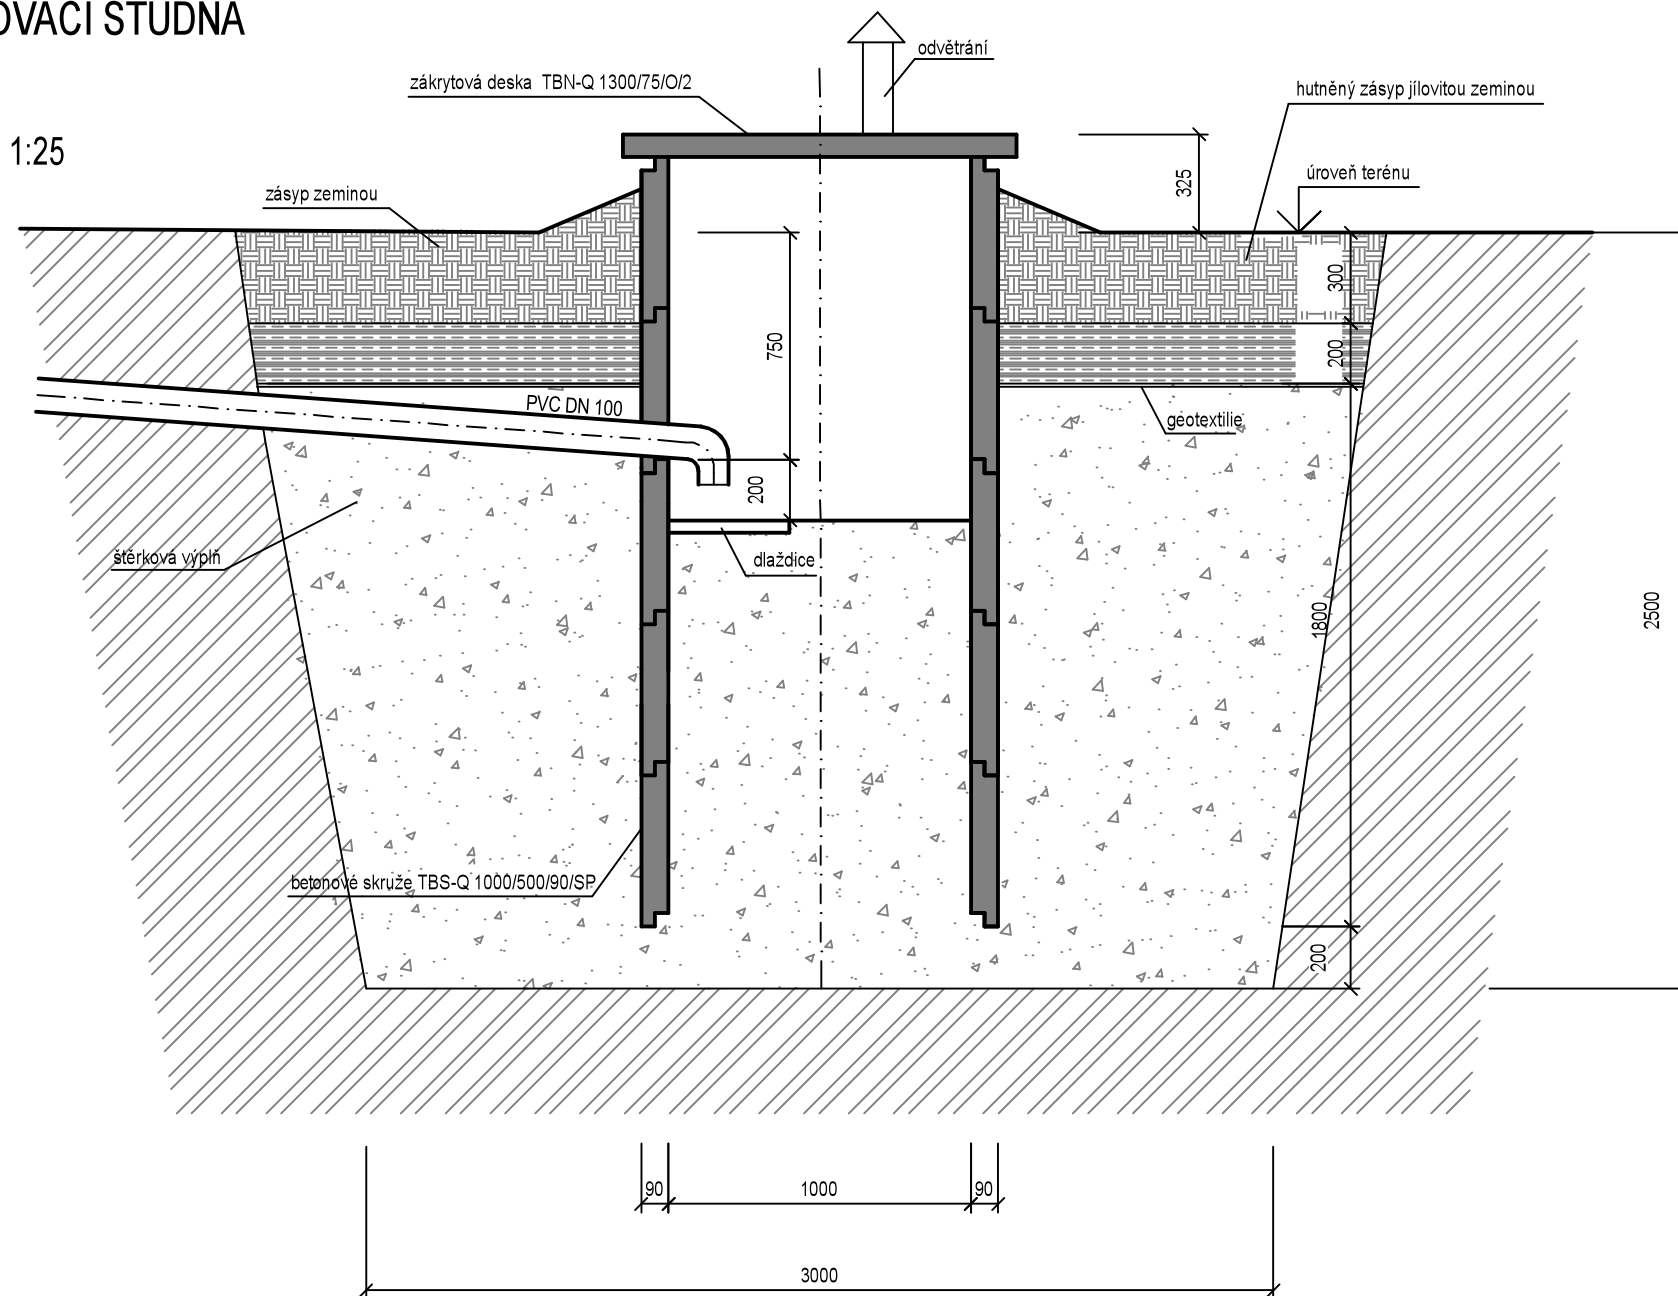


PUDORYS, 1:50

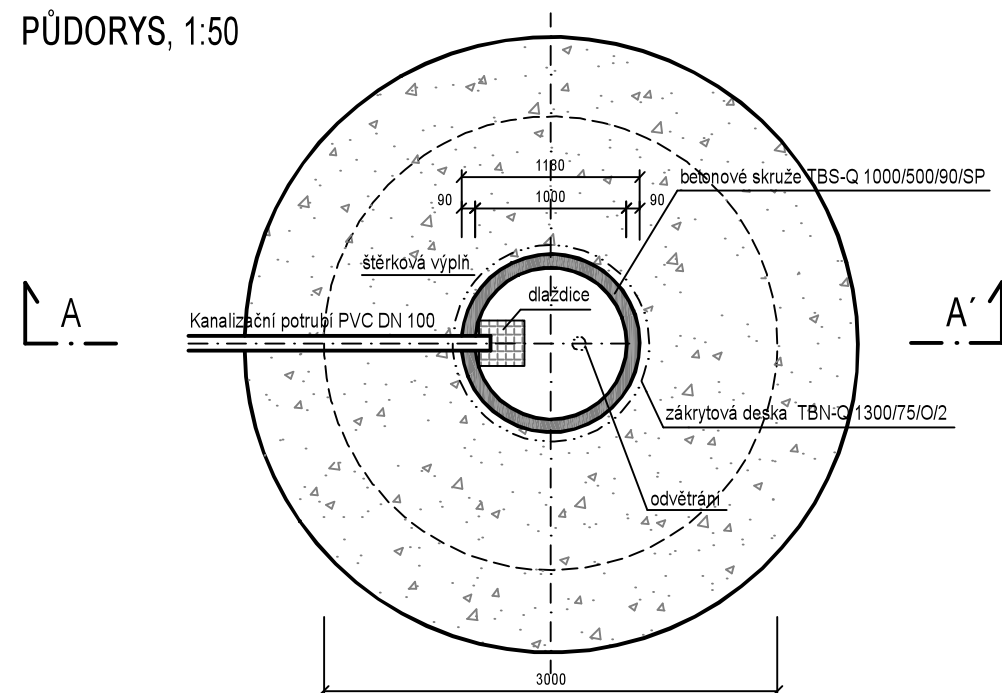

Skruze budou ukládány na sucho a mezera mezi nimi bude cca 1 cm. Okolí skruží se vyplní nejprve hrubým štěrkem a dále se uloží stále jemnější materiál, aby nedocházelo k vyplavování jemných částic z okolní zeminy.

VZOROVÝ PŘÍČNÝ ŘEZ ULOŽENÍ POTRUBÍ, 1:25

Kanalizační potrubí PVC

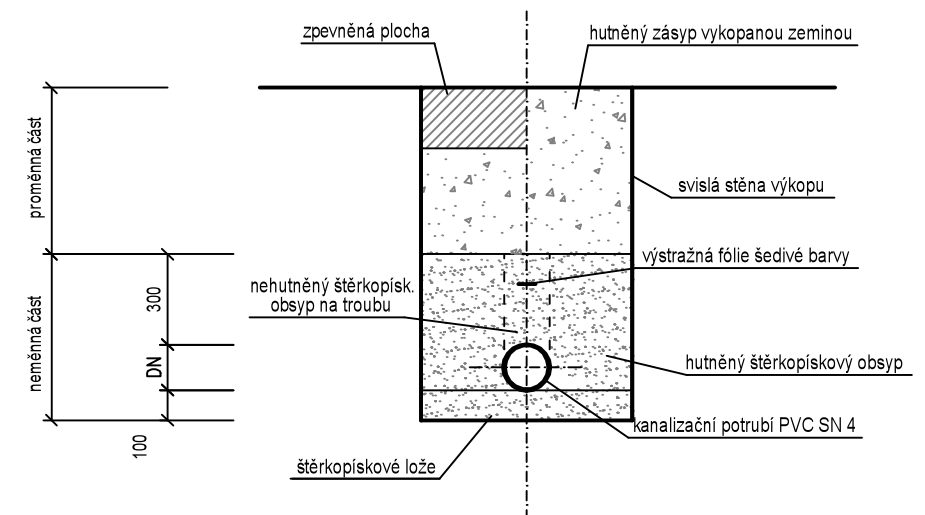

projekt	VD Souš, rekonstrukce objektu č.p. 900, č.219180020 Objekt: SO 03		
klient	Povodí Labe, státní podnik, Víta Nejedlého 951/8, Slezské Předměstí, 50003 Hradec Králové		
projektant	 AquaKlimax s.r.o. Husova 21/13, 460 01 Liberec 1 e-mail: info@aquaklimax.cz tel.: +420 487 989 288 www.aquaklimax.cz		
název výkresu	Vsakovací studna, uložení potrubí		
vypracoval	Mgr. Tomáš Kysilka		
kontroloval	Ing. Pavel Schneider		
stupeň projektu	DVSP, DPS		
měřítko	1:50, 1:25	č. výkresu	D.3
datum	březen 2023		paré