


SO 02 - REKONSTRUKCE VYSTROJENÍ PLAVEBNÍ KOMORY

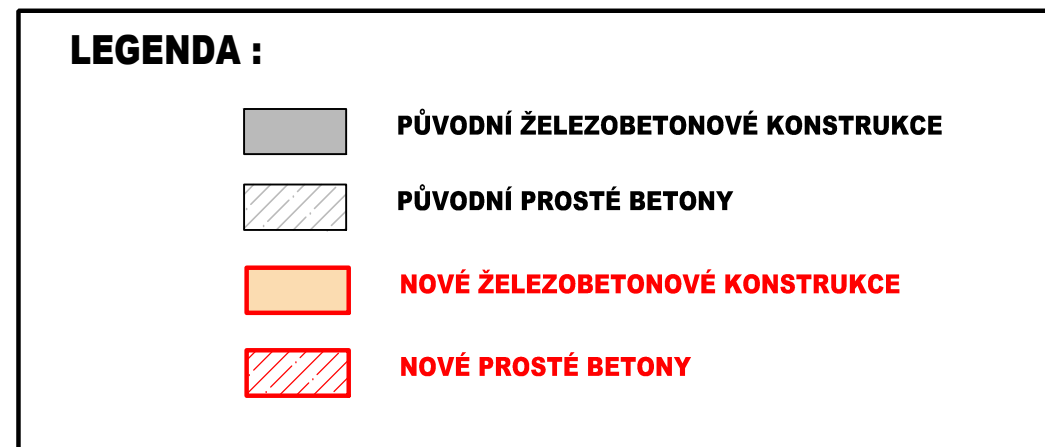

PK DO LÁNKY – REKONSTRUKCE	
D. DOKUMENTACE STAVEBNÍCH OBJEKTŮ A PROVOZNÍCH SOUBORŮ	
D.1. SO 01 – REKONSTRUKCE PLAT PRAVNÍ KOMORY	
PŘÍČNÝ ŘEZ PRAVNÍ KOMOROU D – D	
Měřítko 1:50	Číslo přílohy D.1.7.
Objezdovatel POVOŘÍ VLTAVY, STÁTNÍ PODNIK	