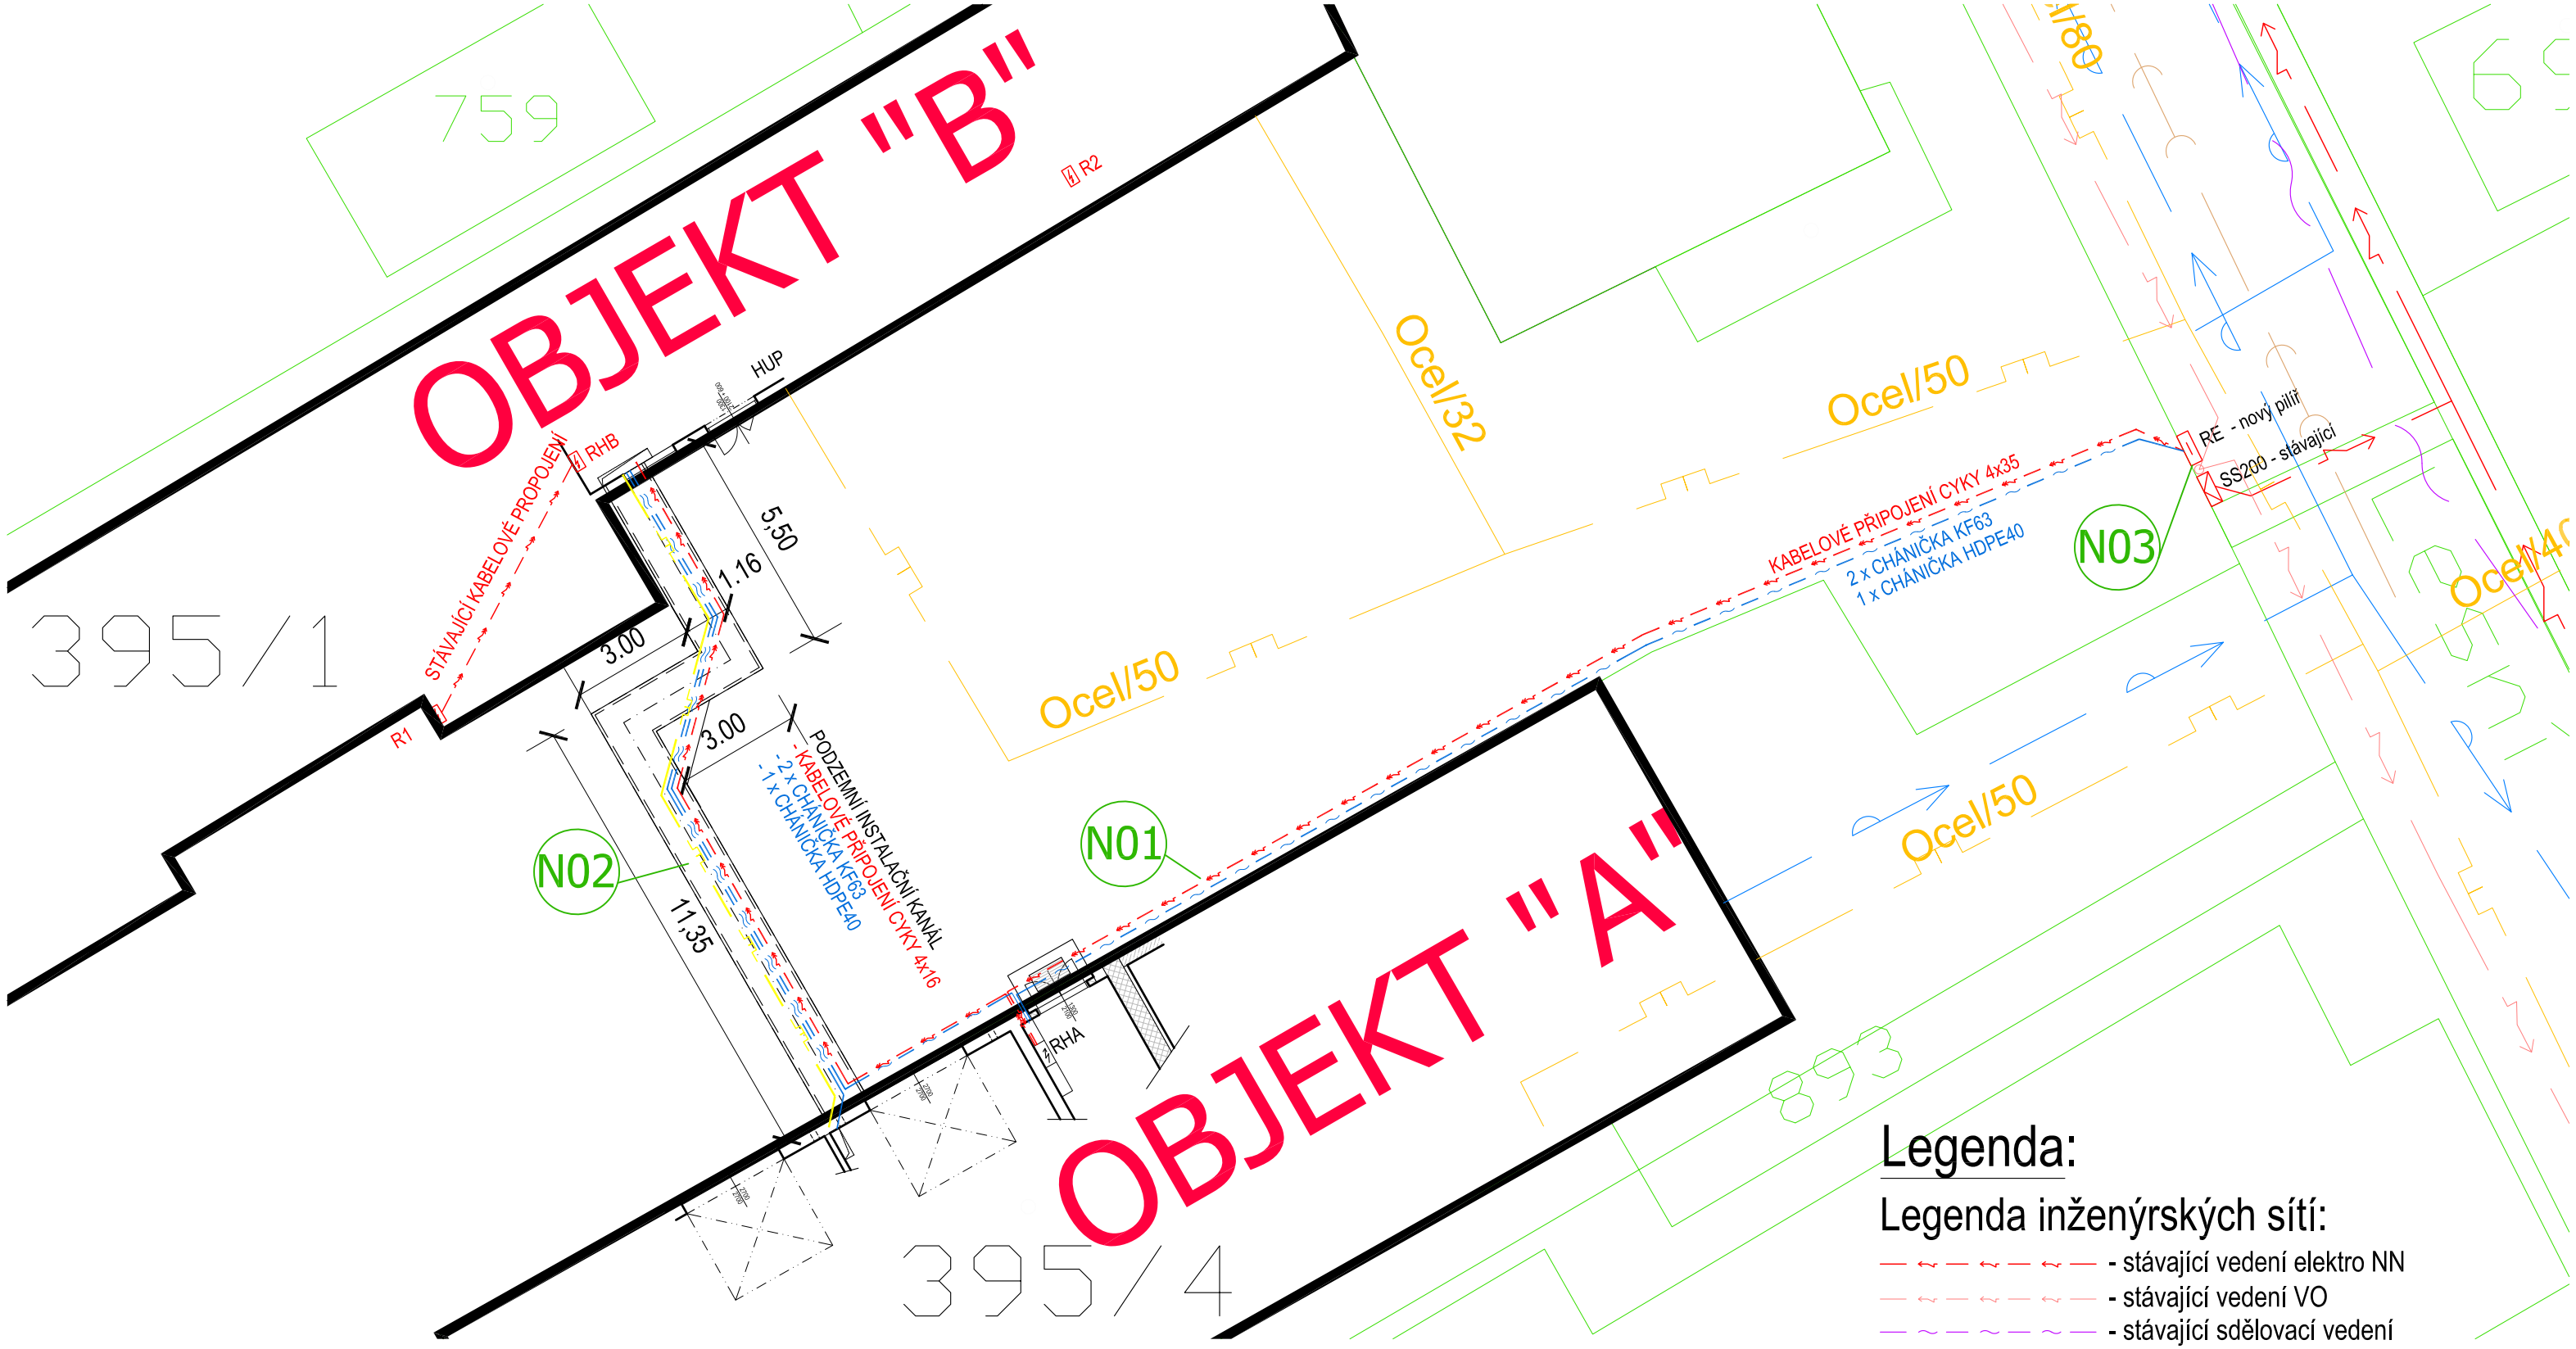

LEGENDA NOVÝCH KONSTRUKCÍ

N01 ZASYPÁNÍ DRÁŽKY A NOVÝ ASFALTOVÝ POVRCH
- po položení kabelového vedení a rezervních chrániček proveden obsyp pískem, následně hutněný násyp ze stávajícího materiálu
- dále provedena skladba pojezdové zpevněné plochy s přebetonováním pod konečnou asfaltovou úpravu obrusné vrstvy komunikace v tl. 50 mm
- zalití řezaných hran asfaltovou emulzí v délce celkem 80 m

N02 ZASYPÁNÍ DRÁŽKY A NOVÝ ASFALTOVÝ POVRCH V MÍSTĚ KOLEKTORU
- po položení kabelového vedení a rezervních chrániček do stávajícího kanálu proveden obsyp pískem, následně hutněný násyp ze štěrkodrtě frakce 0 - 63
- dále provedena skladba pojezdové zpevněné plochy s přebetonováním pod konečnou asfaltovou úpravu obrusné vrstvy komunikace v tl. 50 mm
- zalití řezaných hran asfaltovou emulzí v délce celkem 45 m

Legenda nových domovních vedení:

- nové domovní vedení elektro
- nové domovní vedení plynu
- kabelové chráničky

Legenda objektů:

HUP - stávající uzávěr plynu

Legenda:

Legenda inženýrských sítí:

- stávající vedení elektro NN
- stávající vedení VO
- stávající sdělovací vedení
- stávající stoka splaškové kanalizace
- stávající NTL plynovod
- stávající vodovodní řad

ZODP. PROJEKTANT :	Ing. Radek Vondra
VYPRACOVAL :	Ing. Radek Vondra
INVESTOR :	Povodí Labe, státní podnik
MÍSTO :	PS Turnov - areál provozního střediska
ODDÍL :	SOUHRNNÉ ŘEŠENÍ STAVBY

pridos
Na Potoce 648, Hradec Králové 11
tel.,fax.: 495539037, IČO:132 07 245
e-mail: pridos@cmail.cz

AKCE : POVODÍ LABE - PS TURNOV
REKONSTRUKCE TZB A ELEKTROINSTALACE BUDOVY PS

DATUM :	07/ 2023
STUPEŇ :	DSP + DPS
MĚŘÍTKO :	1:150

VENKOVNÍ STAVEBNÍ ÚPRAVY - NOVÝ STAV

15