



OBJEKT "A" - PŮDORYS 1.NP - STÁVAJÍCÍ STAV + BOURÁNÍ - M 1:75

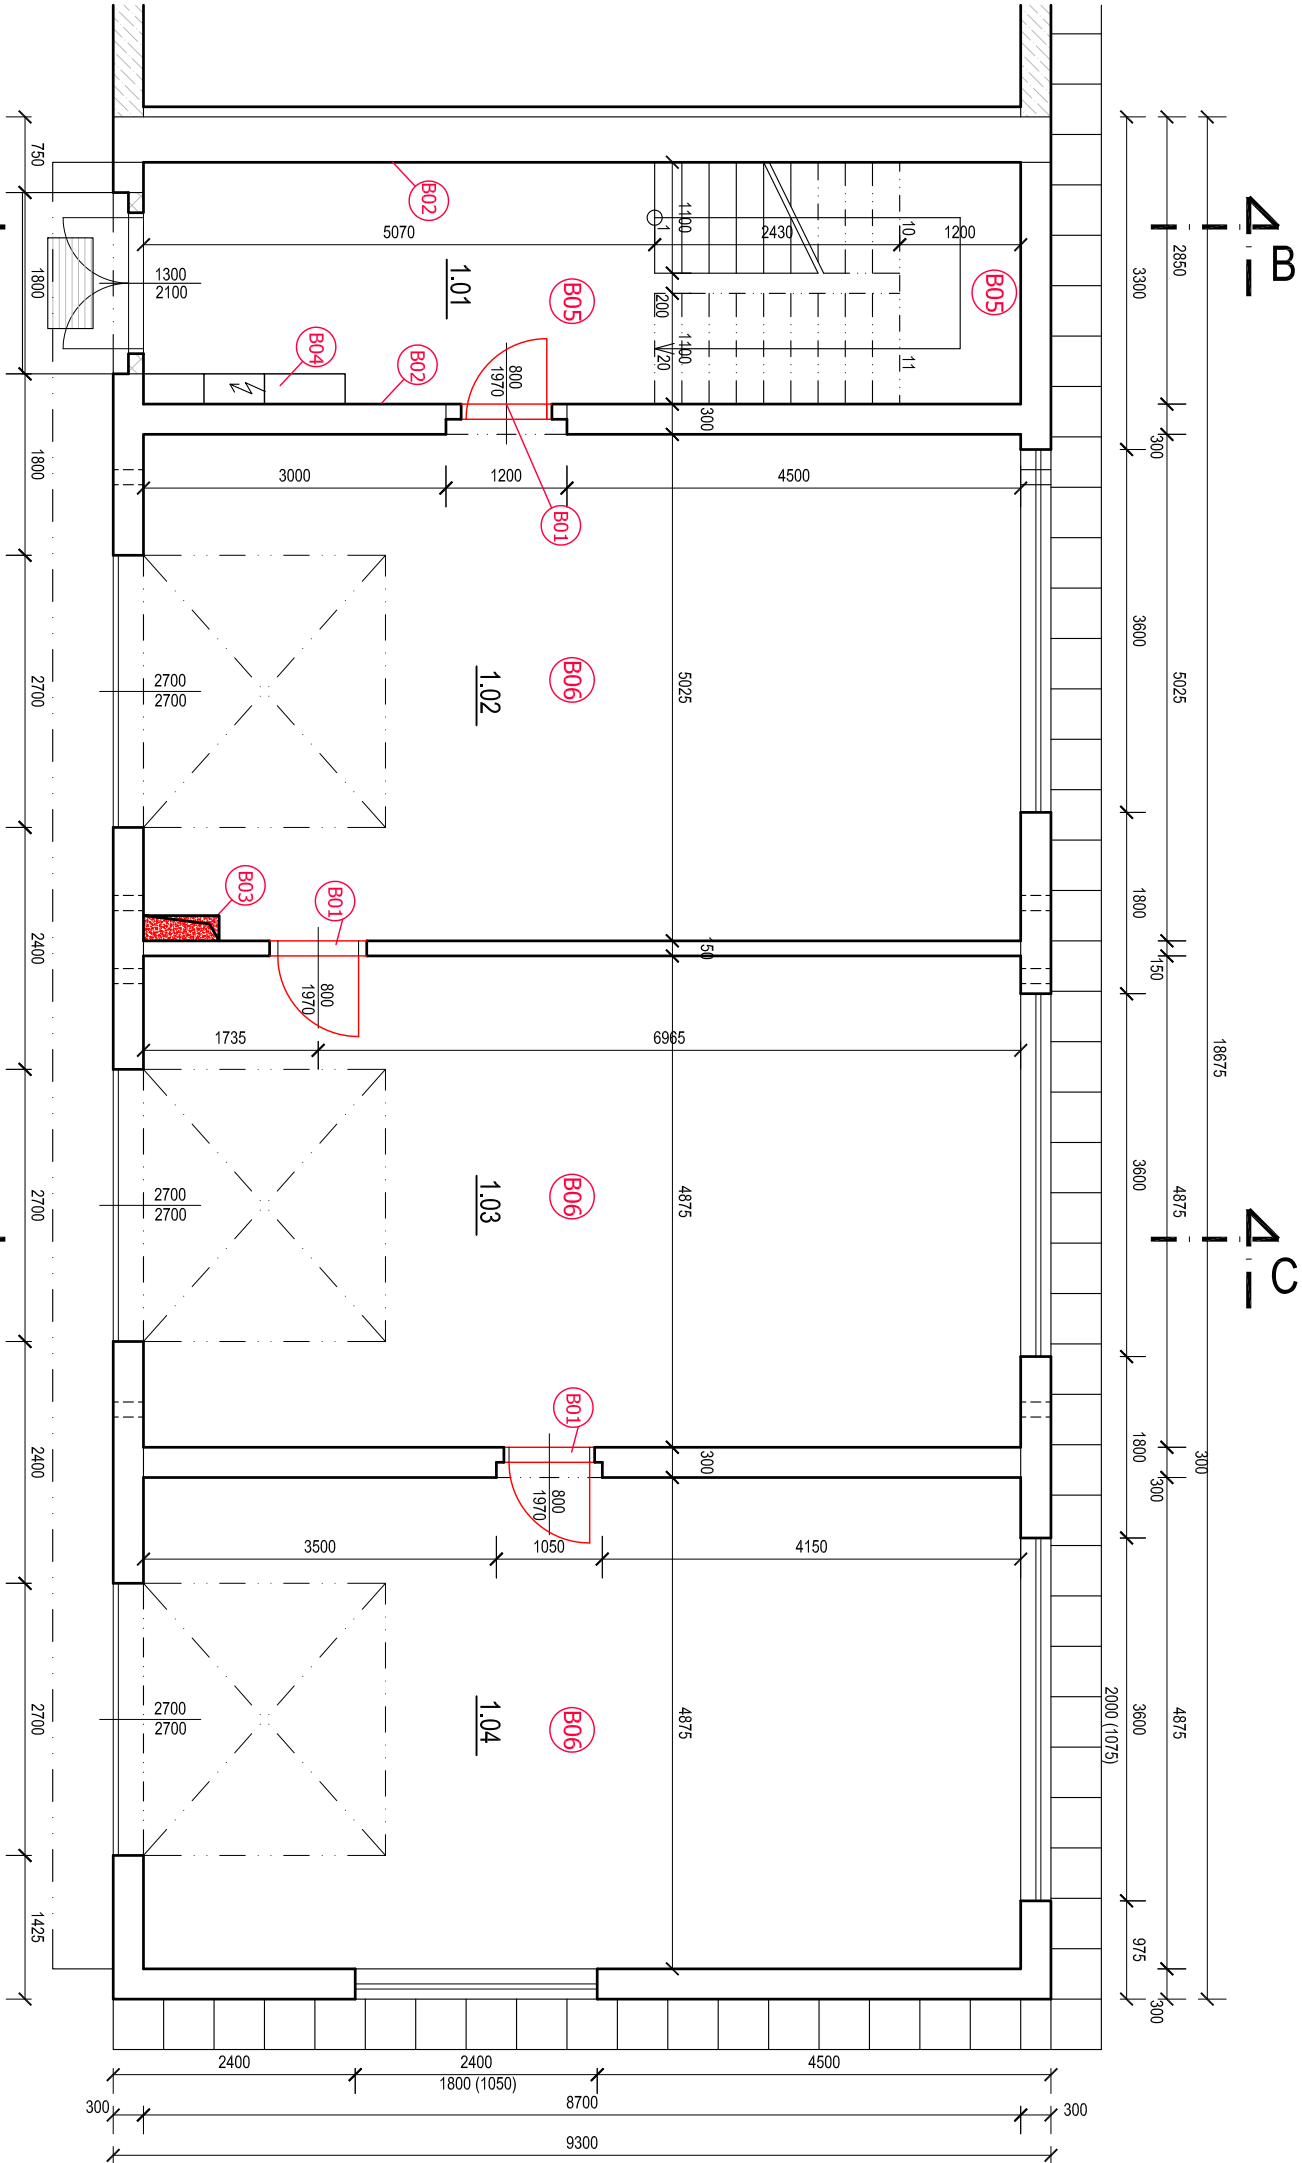

LEGENDA BOURACÍCH PRACÍ A DEMONTÁŽÍ

- B01** DEMONTÁŽ STÁVAJÍCÍCH DVĚŘNÍCH KŘIDEL -3ks
- B02** ODDSTRANĚNÍ OTĚRUVZDORNÉHO MATERIÍRU STĚN
 - m.č. 1.01 do výšky 1,5m
 - v ploše celkem 36,9 m²
- B03** VYBOURÁNÍ PODLAHY V MÍSTĚ ZEMNÍHO KOLEKTORU
 - vybourání betonové podlahy v ploše 0,2 m² (přebetonování stávajícího kolektoru)
 - beton v tl. 200 mm
- B04** VYBOURÁNÍ SOKLU V MÍSTĚ STÁVAJÍCÍHO ROZVADĚČE ELEKTRO
 - vybourání betonového soklu v tl. 150 mm v ploše 0,6 m²
 - včetně vybourání podlahy pro nové zatížení el. přívodu, beton v tl. 250 mm
 - 0,6 x 0,6 m hl. 0,6 m
 - včetně následného zasypání podlahy, zhutnění, přebetonování a provedení hydroizolace pomocí natřané asfaltové hydroizolace
- B05** VYBOURÁNÍ TERACOVÉ DLAŽBY NA CHODBĚ A MEZIPODESTĚ
 - vybourání dlažby tl. 25 mm v m.č. 1.01 a mezpodestě v celkové ploše - 21 m² včetně keramického soklu
 - přebroušení povrchu a hrubé vyrovnaní pomocí nivačního potěru v tl. 10 mm
- B06** PŘÍPRAVA POVrchU BETONOVÝCH PODLAH V m.č. 1.02, 1.03, 1.04
 - otryskání povrchu stávající betonové podlahy ocelovými kuličkami
 - odstranění nesoudržného materiálu v ploše celkem 129,35 m²
 - lokální vyrovnaní povrchu narušených částí podlah v celkové ploše 20 m² pomocí pryskyřičné penetrace s příměsí písku
- B07** STAVEBNÍ PŘÍPOMOC PROFESE EL. ZTI
 - viz jednotlivé profese

LEGENDA MÍSTNOSTI 1NP					
Č.M.	NÁZEV MÍSTNOSTI	PLOCHA (m2)	POVRCH PODLAHY	POVRCH STĚN	POVRCH STROPU
1.01	VSTUPNÍ CHODBA	12,17	TERAČO DLAŽBA	OMÍTKA ŠTUKOVÁ HLADKÁ	OMÍTKA ŠTUKOVÁ HLADKÁ
1.02	SKLAD	42,59	BETONOVÁ MAZANINA S CEM. POTĚREM	OMÍTKA ŠTUKOVÁ HLADKÁ	OMÍTKA ŠTUKOVÁ HLADKÁ
1.03	SKLAD ÚDRŽBY	43,56	BETONOVÁ MAZANINA S CEM. POTĚREM	OMÍTKA ŠTUKOVÁ HLADKÁ	OMÍTKA ŠTUKOVÁ HLADKÁ
1.04	DÍLNA ÚDRŽBY	43,20	BETONOVÁ MAZANINA S CEM. POTĚREM	OMÍTKA ŠTUKOVÁ HLADKÁ	OMÍTKA ŠTUKOVÁ HLADKÁ
UŽITNÁ PLOCHA MÍSTNOSTI 1NP		141,52			

ZODP. PROJEKTANT :	Ing. Radek Vondra	<div>pridos</div> <div>Na Pojice 648, Hrodec Králové 11 tel.,fax: 495539037, IČO:132 07 245 e-mil: prid@cmoil.cz</div>	
VYPRACOVAL :	Ing. Radek Vondra		
INVESTOR :	Povodí Labe, státní podnik		
MÍSTO :	PS Turnov - areál provozního střediska		
ODDÍL :	D.1.1. - Architektonickostavebně technické řešení		
AKCE : POVODÍ LABE - PS TURNOV		DATUM :	07 / 2023
REKONSTRUKCE TZB A ELEKTROINSTALACE BUDOVY PS		STUPEŇ :	DSP + DPS
		MĚŘITKO :	1:75
OBJEKT "A" - PŮDORYS 1.NP - STÁVAJÍCÍ STAV + BOURÁNÍ		02	