



# ZÁKLADNÍ ROZVOD NN

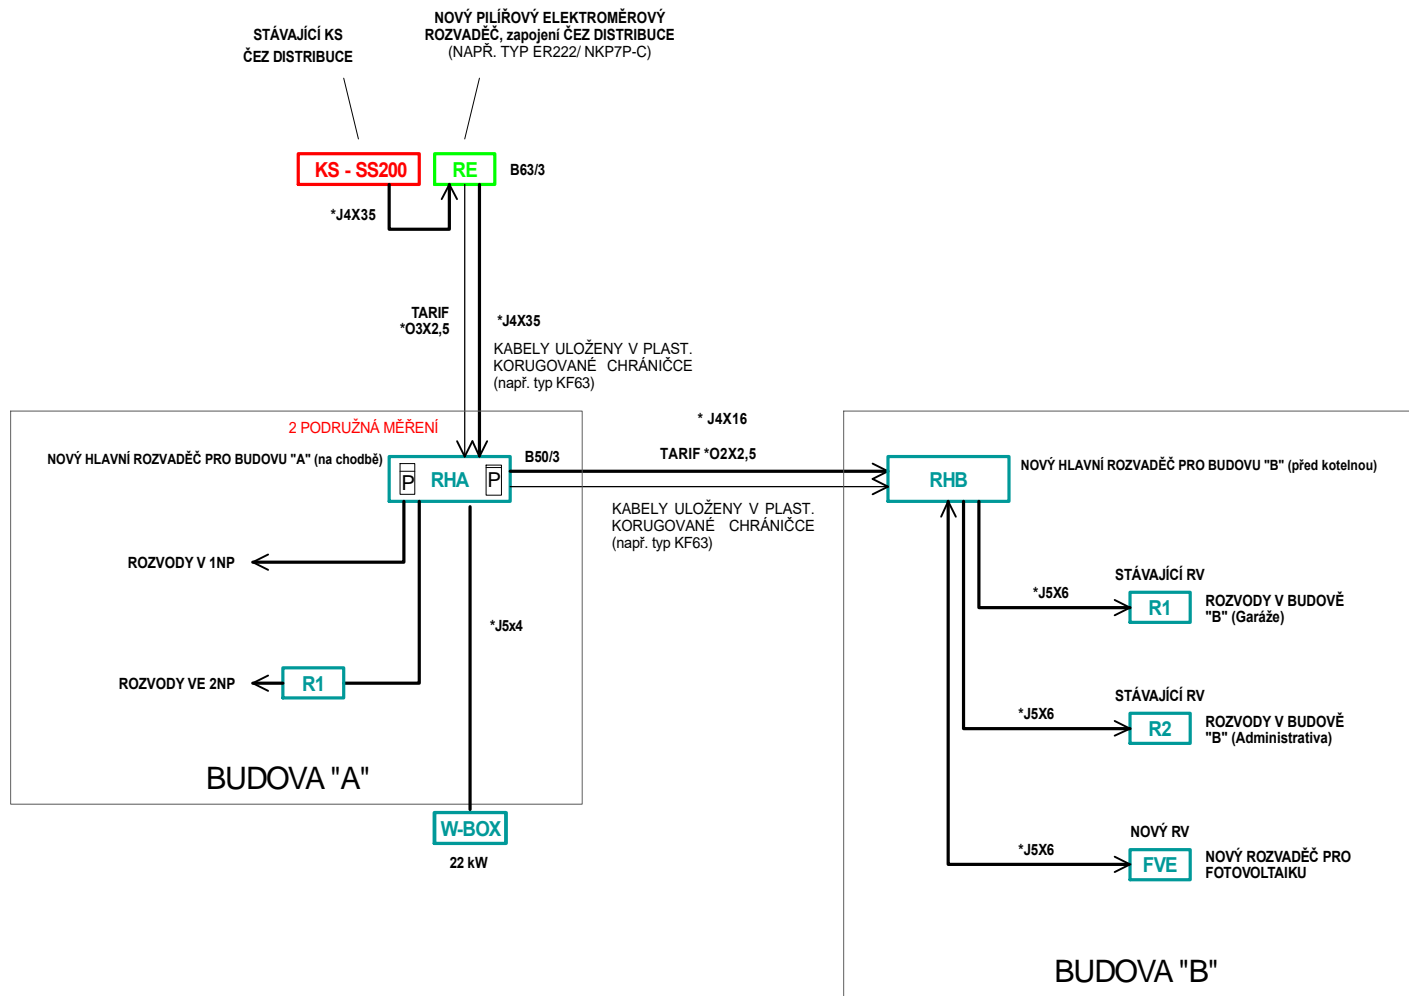

ZODP. PROJEKTANT	Ing. Radek Vondra	<div></div> <p><i>pridos</i></p> <p>Na Potoce 648, Hradec Králové 11 tel., fax: 495539037, IČO: 132 07 245 e-mail: pridoss@email.cz</p>	
VYPRACOVAL	Ing. Radek Vondra, Jaroslav Rejnyš		
INVESTOR	Povodí Labe, státní podnik		
KRAJ	Liberecký, PS - areál provozního střediska Turnov		
ODDÍL	D.1.4.g) Silnoproudá elektrotechnika včetně bleskosvodu		
AKCE:		DATUM	05/2023
<b>POVODÍ LABE - PS TURNOV REKONSTRUKCE TZB A ELEKTROINSTALACE BUDOVY PS</b>		STUPEŇ	DSP+DPS
		MĚŘÍTKO	
VÝKRES: <b>ZÁKLADNÍ ROZVOD NN</b>		<b>1E20B</b>	