



OBJEKT "B" - STÁVAJÍCÍ ROZMÍSTĚNÍ OSVĚTLENÍ

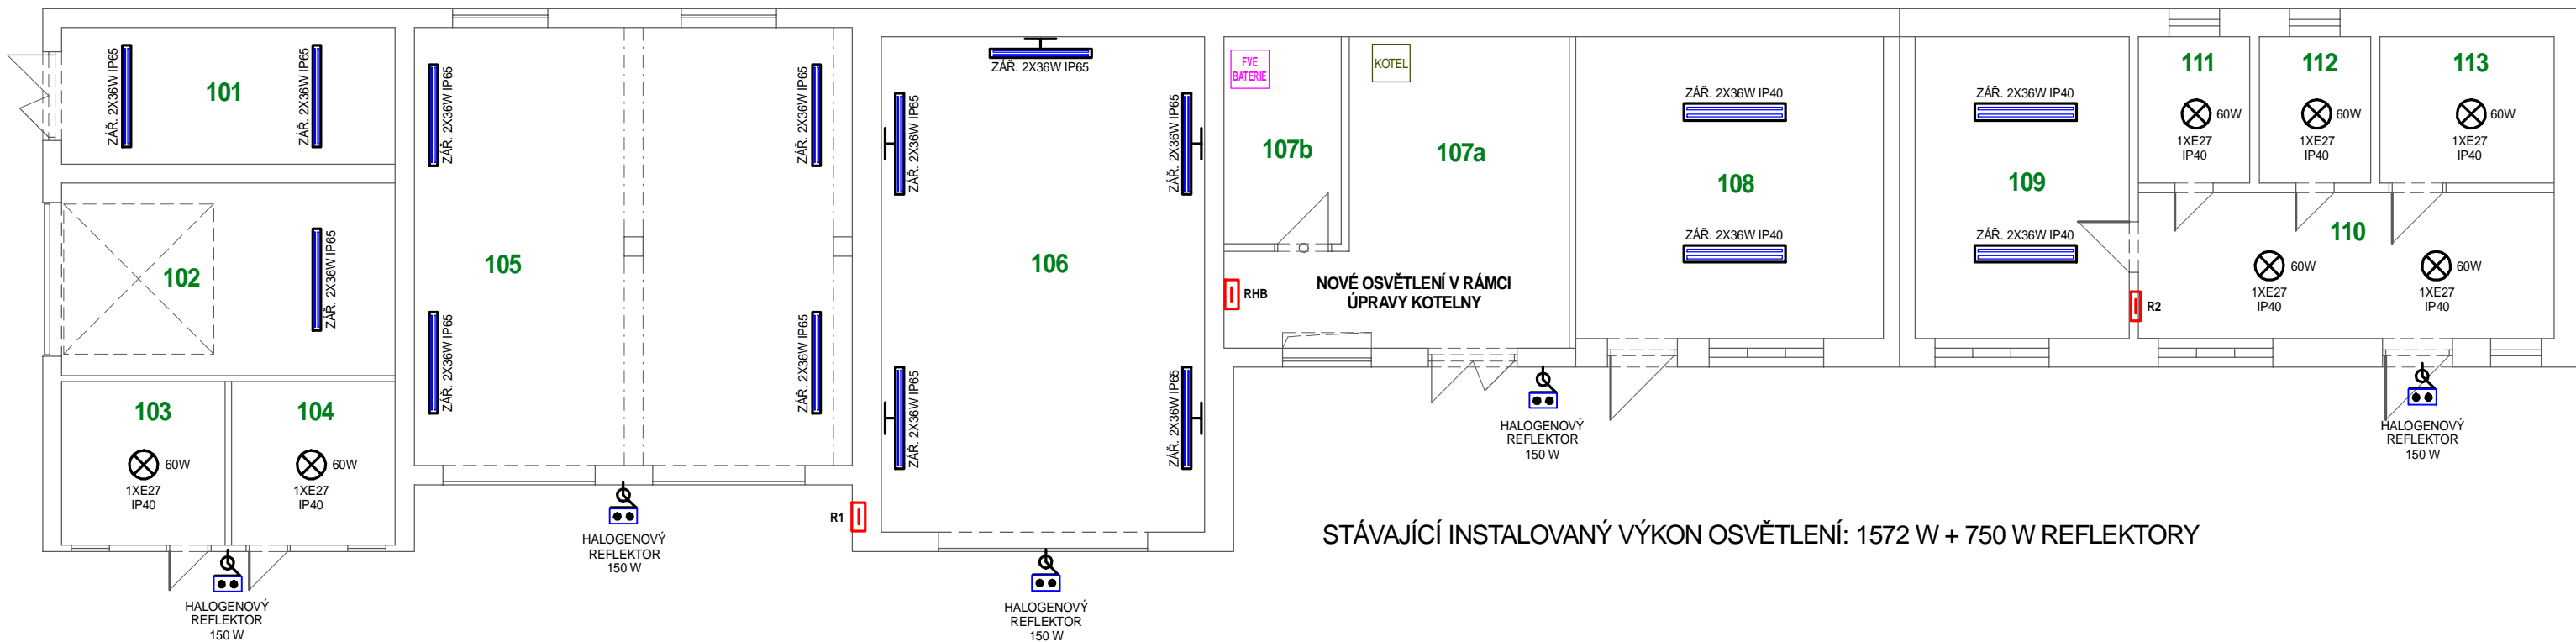


OBJEKT "B" - VÝMĚNA OSVĚTLENÍ

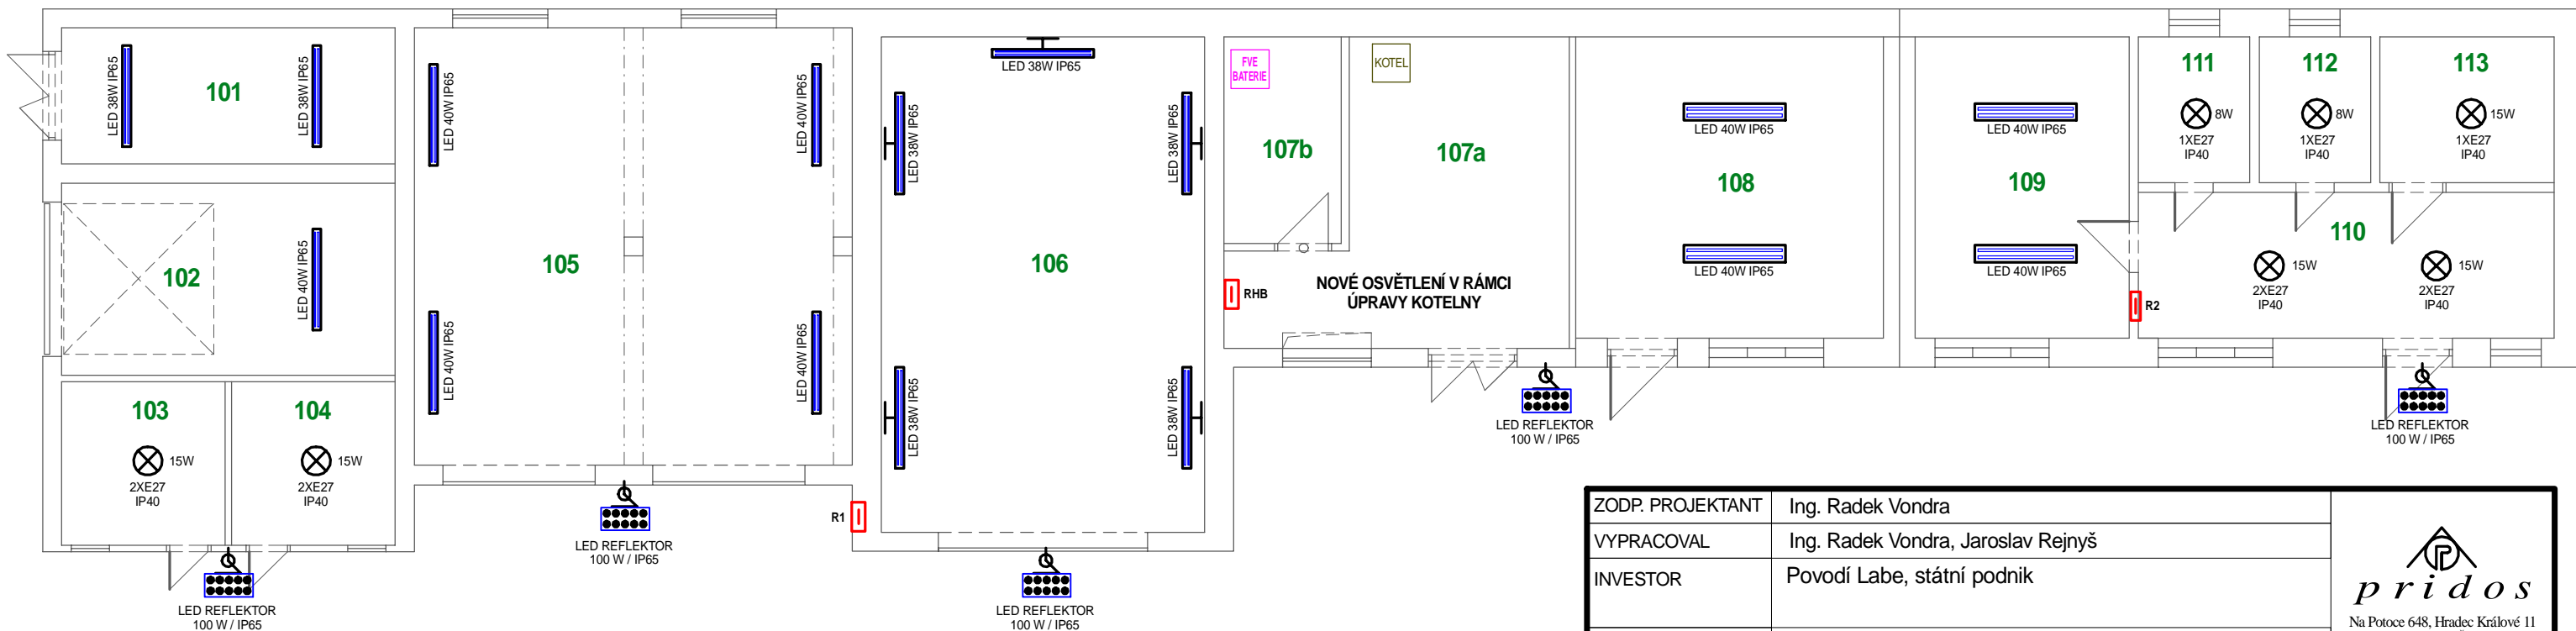

NOVÁ SVÍTIDLA BUDOU INSTALOVÁNA NA STÁVAJÍCÍ SVĚTELNÉ VÝVODY.
SPÍNÁNÍ ZŮSTÁVÁ STÁVAJÍCÍ.

NAVRHOVANÝ CELKOVÝ INSTALOVANÝ VÝKON OSVĚTLENÍ: VNITŘNÍ OSVĚTLENÍ 679 W + REFLEKTORY 500 W

ZODP. PROJEKTANT	Ing. Radek Vondra	<div></div> <p>Na Potoce 648, Hradec Králové 11 tel. fax: 495539037, IČO: 132 07 245 e-mail: pridos@email.cz</p>	
VYPRACOVAL	Ing. Radek Vondra, Jaroslav Rejnyš		
INVESTOR	Povodí Labe, státní podnik		
KRAJ	Liberecký, PS - areál provozního střediska Turnov		
ODDÍL	D.1.4.g) Silnoproudá elektrotechnika včetně bleskosvodu		
AKCE:		DATUM	05/2023
POVODÍ LABE - PS TURNOV REKONSTRUKCE TZB A ELEKTROINSTALACE BUDOVY PS		STUPEŇ	DSP+DPS
		MĚŘÍTKO	1: 100
VÝKRES:	OBJEKT "B" - VÝMĚNA OSVĚTLENÍ	1E31B	