



ZÁKLADNÍ ROZVOD NN

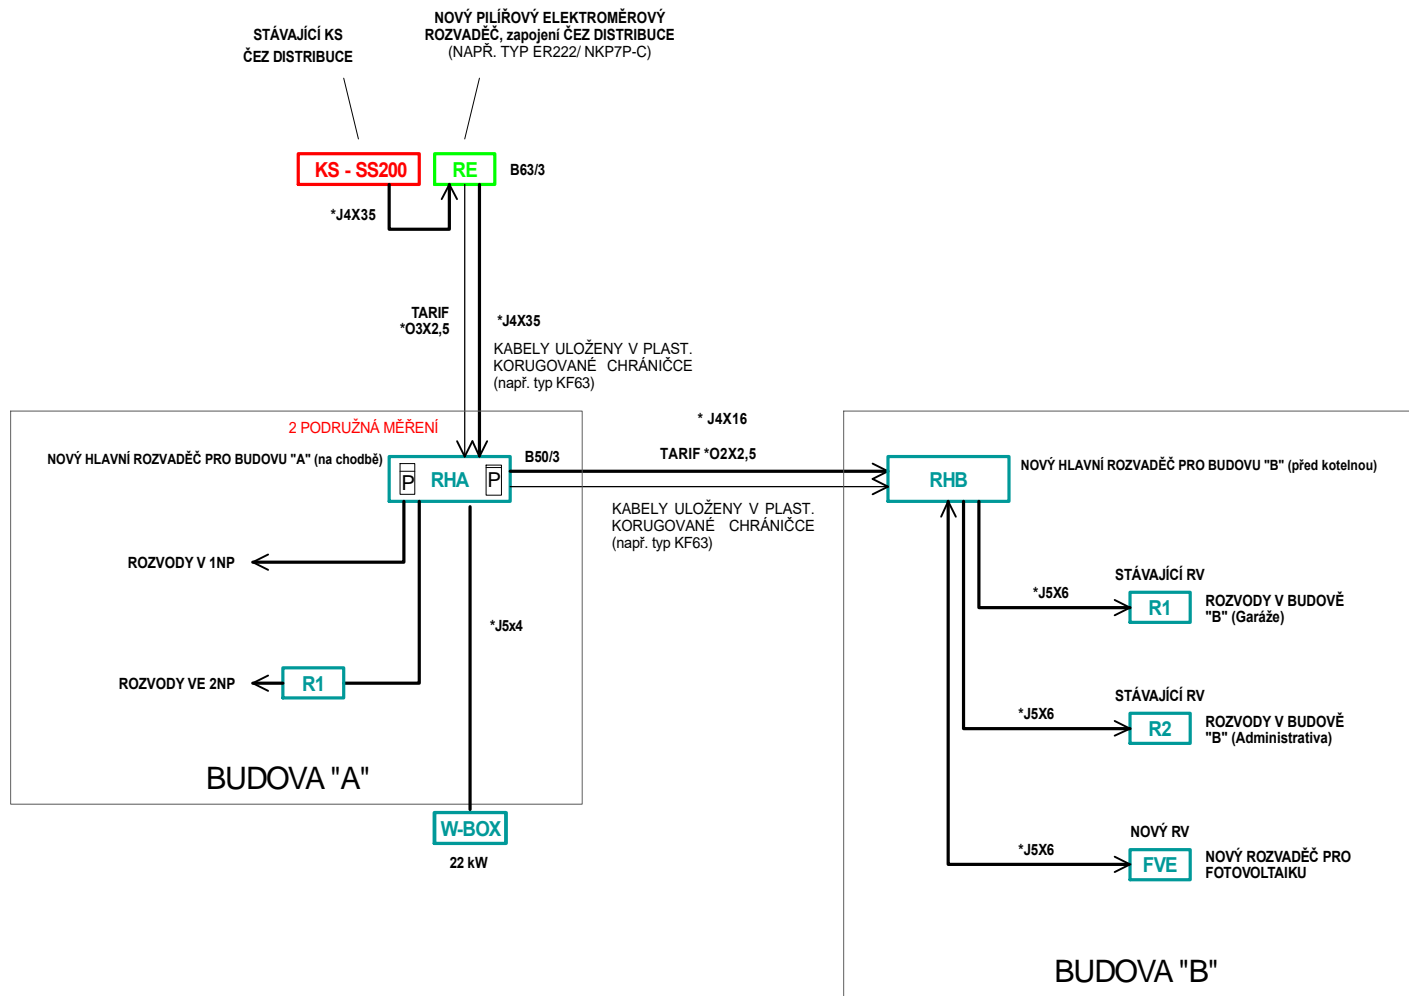

ZODP. PROJEKTANT	Ing. Radek Vondra	<div> <i>pridos</i> Na Potoce 648, Hradec Králové 11 tel., fax: 495539037, IČO: 132 07 245 e-mail: pridoss@email.cz</div>	
VYPRACOVAL	Ing. Radek Vondra, Jaroslav Rejnyš		
INVESTOR	Povodí Labe, státní podnik		
KRAJ	Liberecký, PS - areál provozního střediska Turnov		
ODDÍL	D.1.4.g) Silnoproudá elektrotechnika včetně bleskosvodu		
AKCE:		DATUM	05/2023
POVODÍ LABE - PS TURNOV REKONSTRUKCE TZB A ELEKTROINSTALACE BUDOVY PS		STUPEŇ	DSP+DPS
		MĚŘÍTKO	
VÝKRES:	ZÁKLADNÍ ROZVOD NN	1E20A	