


OBJEKT "A" - PŮDORYS 1.NP - NOVÝ STAV - M 1:75

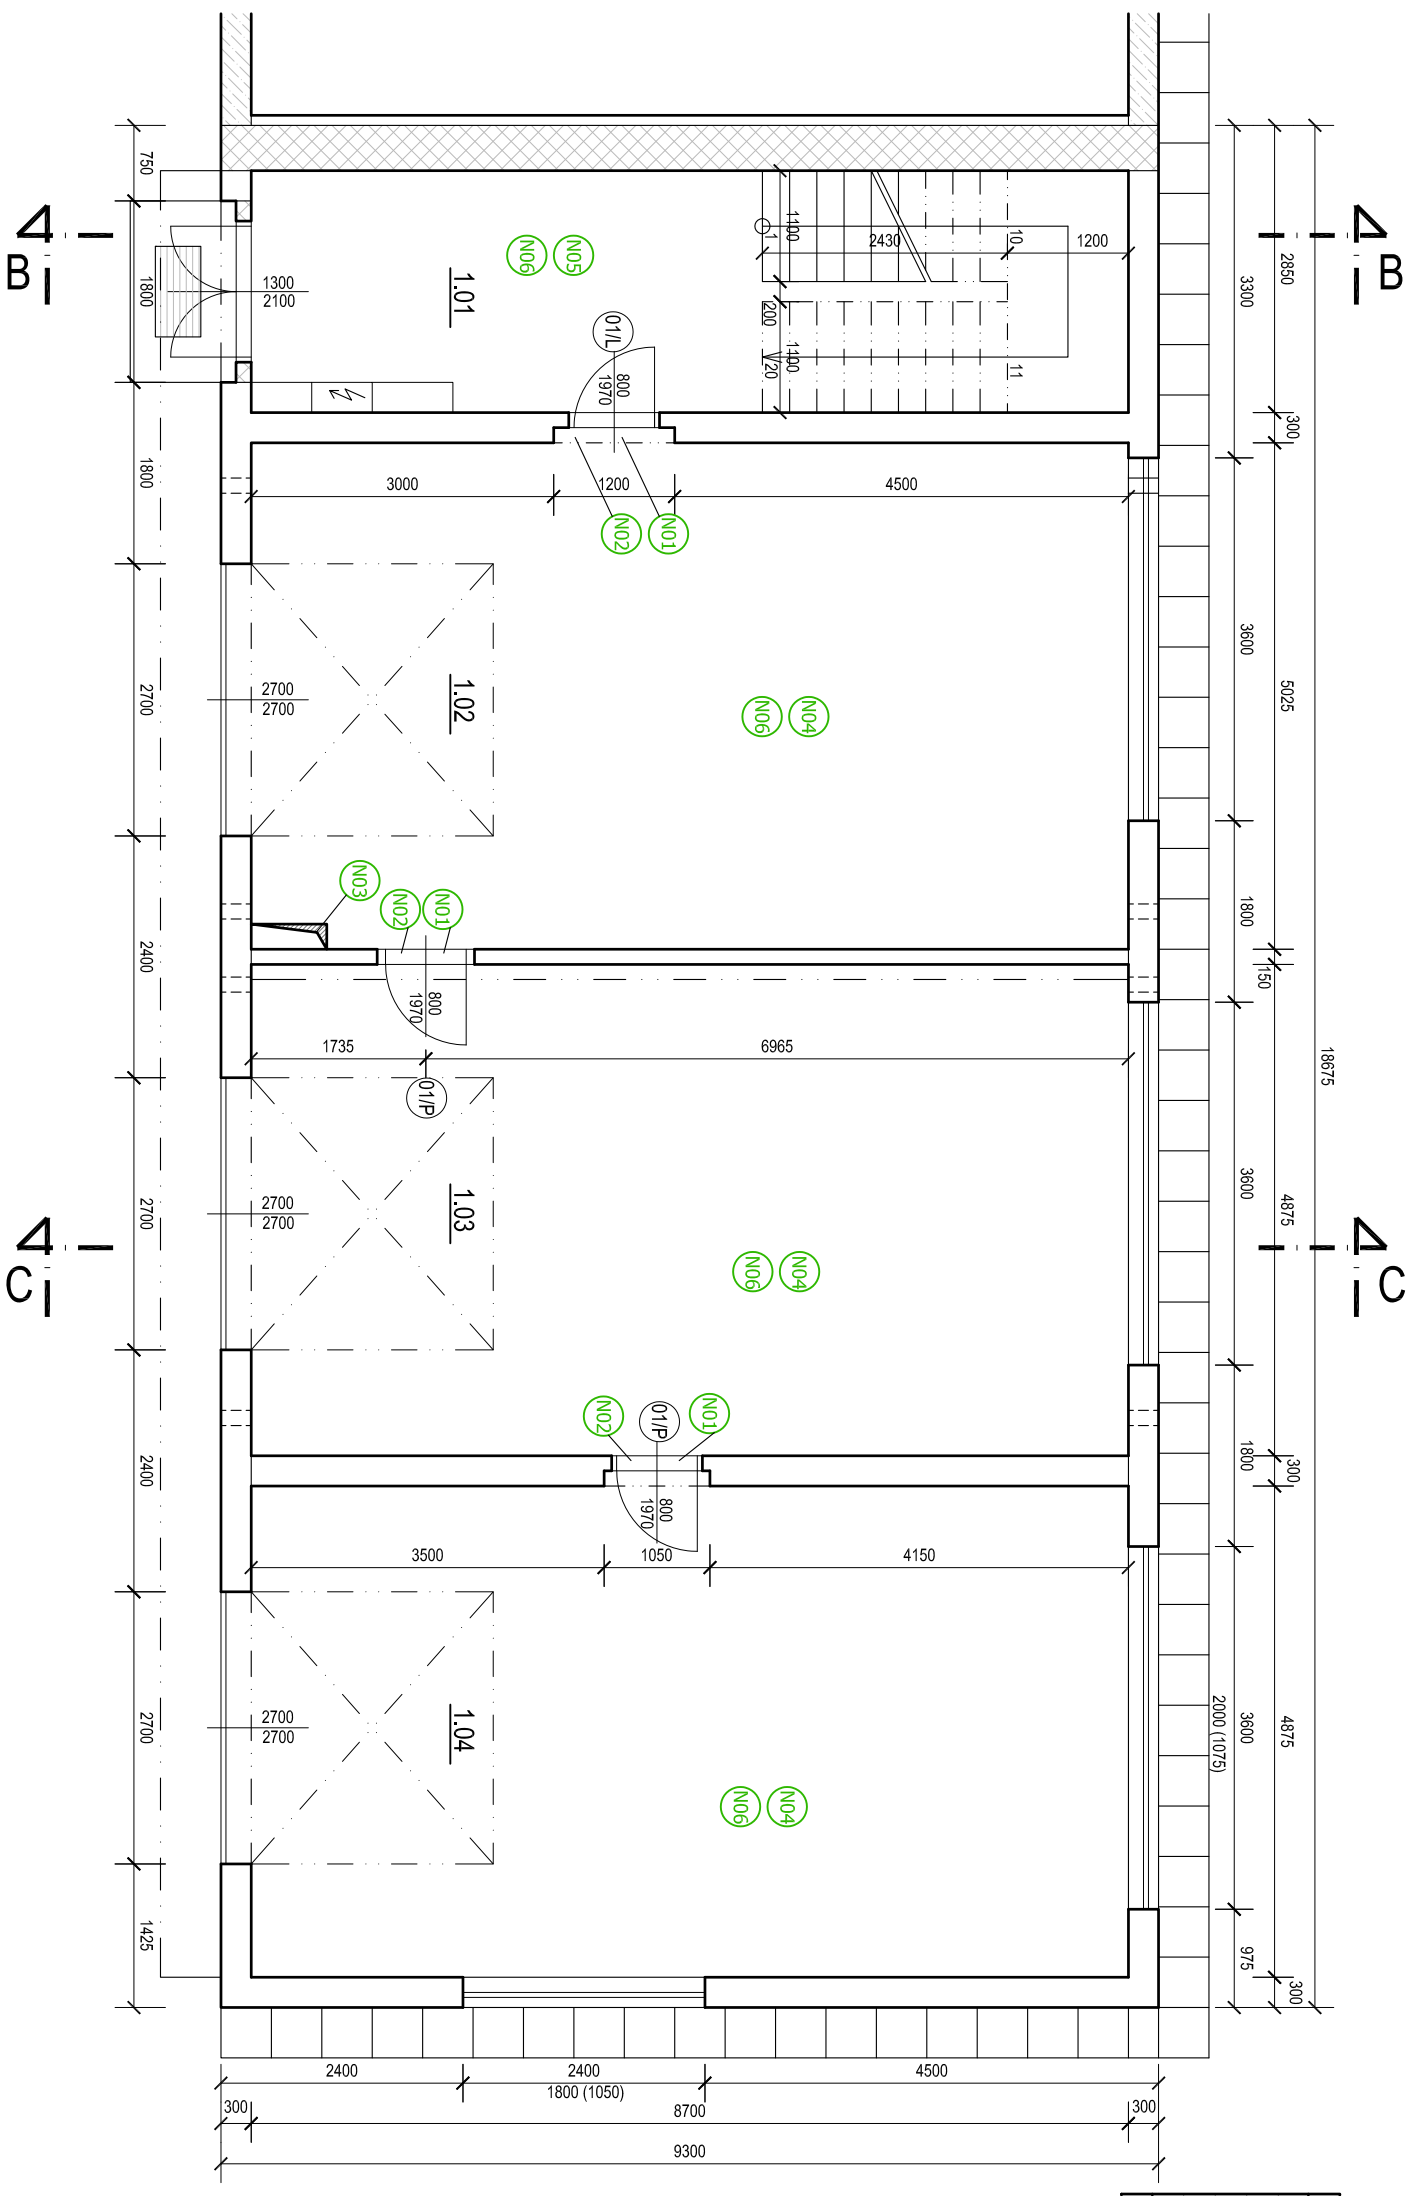

LEGENDA MÍSTNOSTI 1NP					
Č.M.	NÁZEV MÍSTNOSTI	PLOCHA (m2)	POVRCH PODLAHY	POVRCH STĚN	POVRCH STROPU
1.01	VSTUPNÍ CHODBA	12,17	KERAMICKÁ DLAŽBA	OMÍTKA ŠTUKOVÁ HLADKÁ OTĚRUVZDORNÝ NÁTĚR	OMÍTKA ŠTUKOVÁ HLADKÁ
1.02	SKLAD	42,59	BETON S PROTISKLUZIVNÝM NÁTĚREM	OMÍTKA ŠTUKOVÁ HLADKÁ OTĚRUVZDORNÝ NÁTĚR	OMÍTKA ŠTUKOVÁ HLADKÁ
1.03	SKLAD ÚDRŽBY	43,56	BETON S PROTISKLUZIVNÝM NÁTĚREM	OMÍTKA ŠTUKOVÁ HLADKÁ OTĚRUVZDORNÝ NÁTĚR	OMÍTKA ŠTUKOVÁ HLADKÁ
1.04	DÍLNA ÚDRŽBY	43,20	BETON S PROTISKLUZIVNÝM NÁTĚREM	OMÍTKA ŠTUKOVÁ HLADKÁ OTĚRUVZDORNÝ NÁTĚR	OMÍTKA ŠTUKOVÁ HLADKÁ
UŽITNÁ PLOCHA MÍSTNOSTI 1NP		141,52			

LEGENDA NOVÝCH KONSTRUKCÍ

- N01

OPRAVA STÁVAJÍCÍCH OCELOVÝCH ZÁRUBNÍ
- očištění + nátěr v barvě světle modré
- N02


OSAZENÍ NOVÝCH DVEŘNÍCH VÝPLNÍ
- viz tabulka PSV - 3ks
- N03

STAVEBNÍ ÚPRAVY KOLEKTOROVÉ ŠACHTY A PLOCHY POD ROZVADĚČEM
- instalace veškerých chráničků, instalací a podobné
- zasypaní kolektoru pískem
- podkladní beton tl. 100 mm + asfaltová penetrace povrchu
- stěrková bitumenová hydroizolace
- betonová deska C20/25 v tl. 200 mm
- v celkové ploše 0,8 m2
- povrchová úprava v bodě N04
- N04

POVRCHOVÁ ÚPRAVA PODLAH m.č. 1.02, 1.03 a 1.04
- provedení finální úpravy povrchu betonové podlahy
- nátěr podlahy vodou ředitelnou pryskyřicí - penetrace
- 2 x krycí nátěr včetně protiskluzné úpravy
- systémové sáníční souvrství certifikovaného výrobce
- v ploše celkem 130 m²
- N05

POVRCHOVÁ ÚPRAVA PODLAH m.č. 1.01
- na vyrovnaný povrch položení keramické dlažby
- úhel sklonu R10, součinitel smykového tření za sucha 0,6
- včetně obvodových soklů
- v ploše celkem 21 m2
- N06

POVRCHOVÁ ÚPRAVA STĚN A STROPŮ
- očištění omítek suchou cestou,
- lokální oprava prasklin vysprávkovým tmelem
- oprava povrchu přestřikováním v ploše do 20%
- penetrace povrchu
- ořtu vzdušný omyvatelný nátěr stěn do výšky 2m, barva světle šedá
- zbytek stěn a stropy nátěr v barvě bílé 2 x
- v ploše celkem 535 m² (malba + nátěr)

ZODP. PROJEKTANT :	Ing. Radek Vondra
VYPRACOVAL :	Ing. Radek Vondra
INVESTOR :	Povodí Labe, státní podnik
MÍSTO :	PS Turnov - areál provozního střediska
ODDÍL :	D.1.1. - Architektonickostavebně technické řešení
AKCE : POVODÍ LABE - PS TURNOV	
REKONSTRUKCE TZB A ELEKTROINSTALACE BUDOVY PS	
OBJEKT "A" - PŮDORYS 1.NP - NOVÝ STAV	
<div><div><div><div><div><div></div><div>Pridos</div></div></div><div><div>No Polnice 648, Hradec Králové 11</div><div>tel.fax: 495539037, IČO:132 07 245</div><div>e-mail: pridosp@cmoil.cz</div></div></div></div></div>	
DATUM :	07 / 2023
STUPEŇ :	DSP + DPS
MĚŘITKO :	1:75
04	