
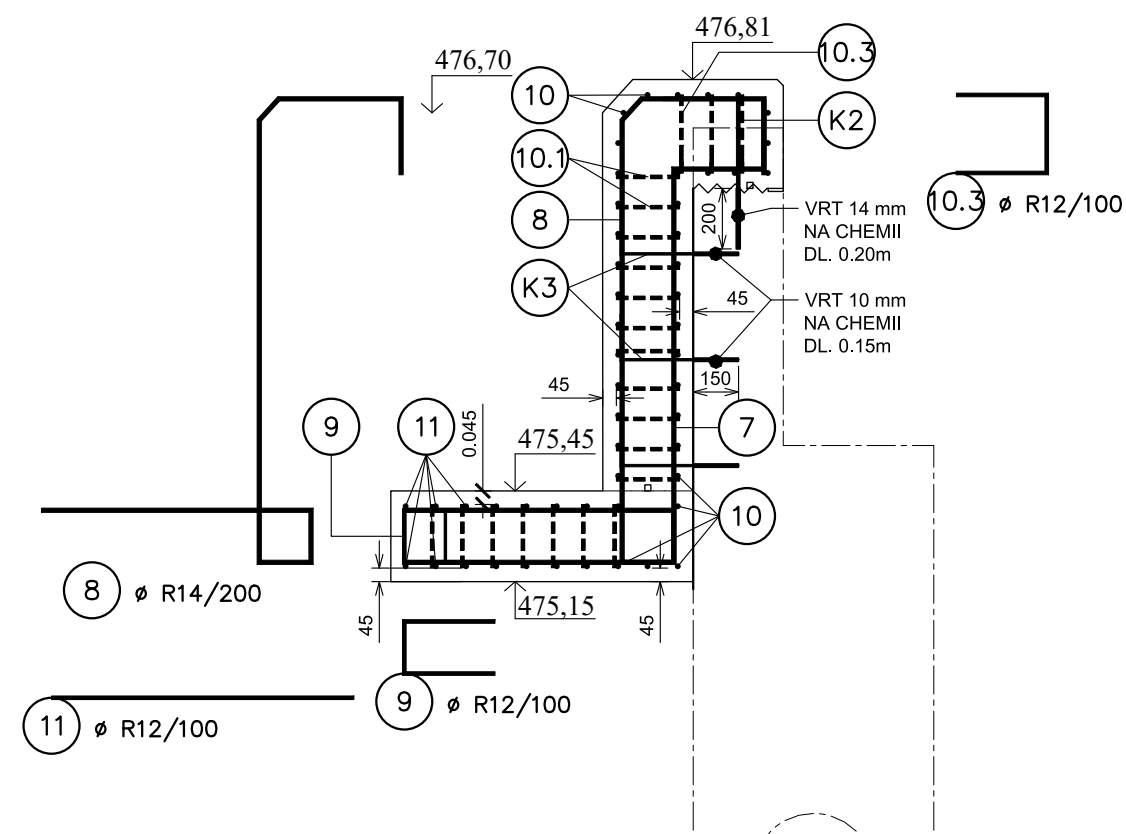
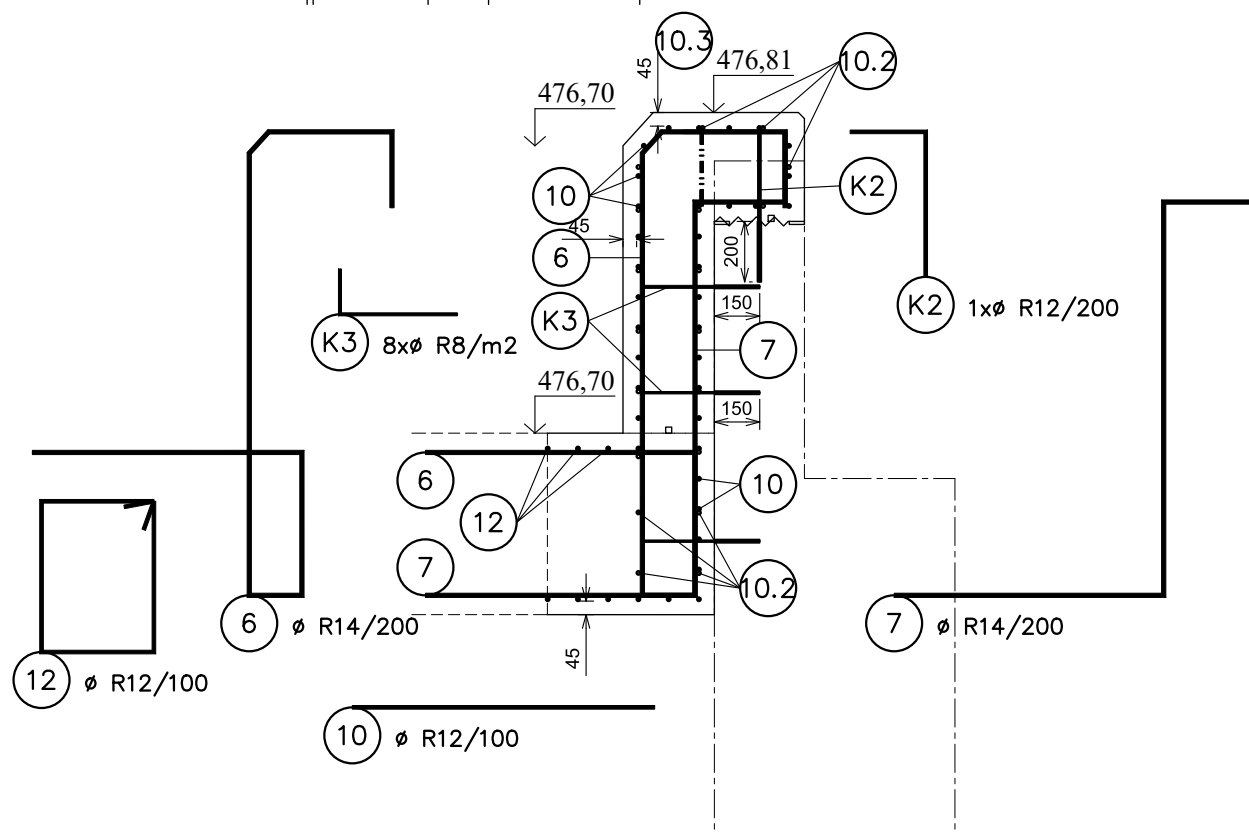


10.2 2x Ø R12/200

NAPOJENÍ PŮDORYS M 1:25

10.1 Ø R12/100

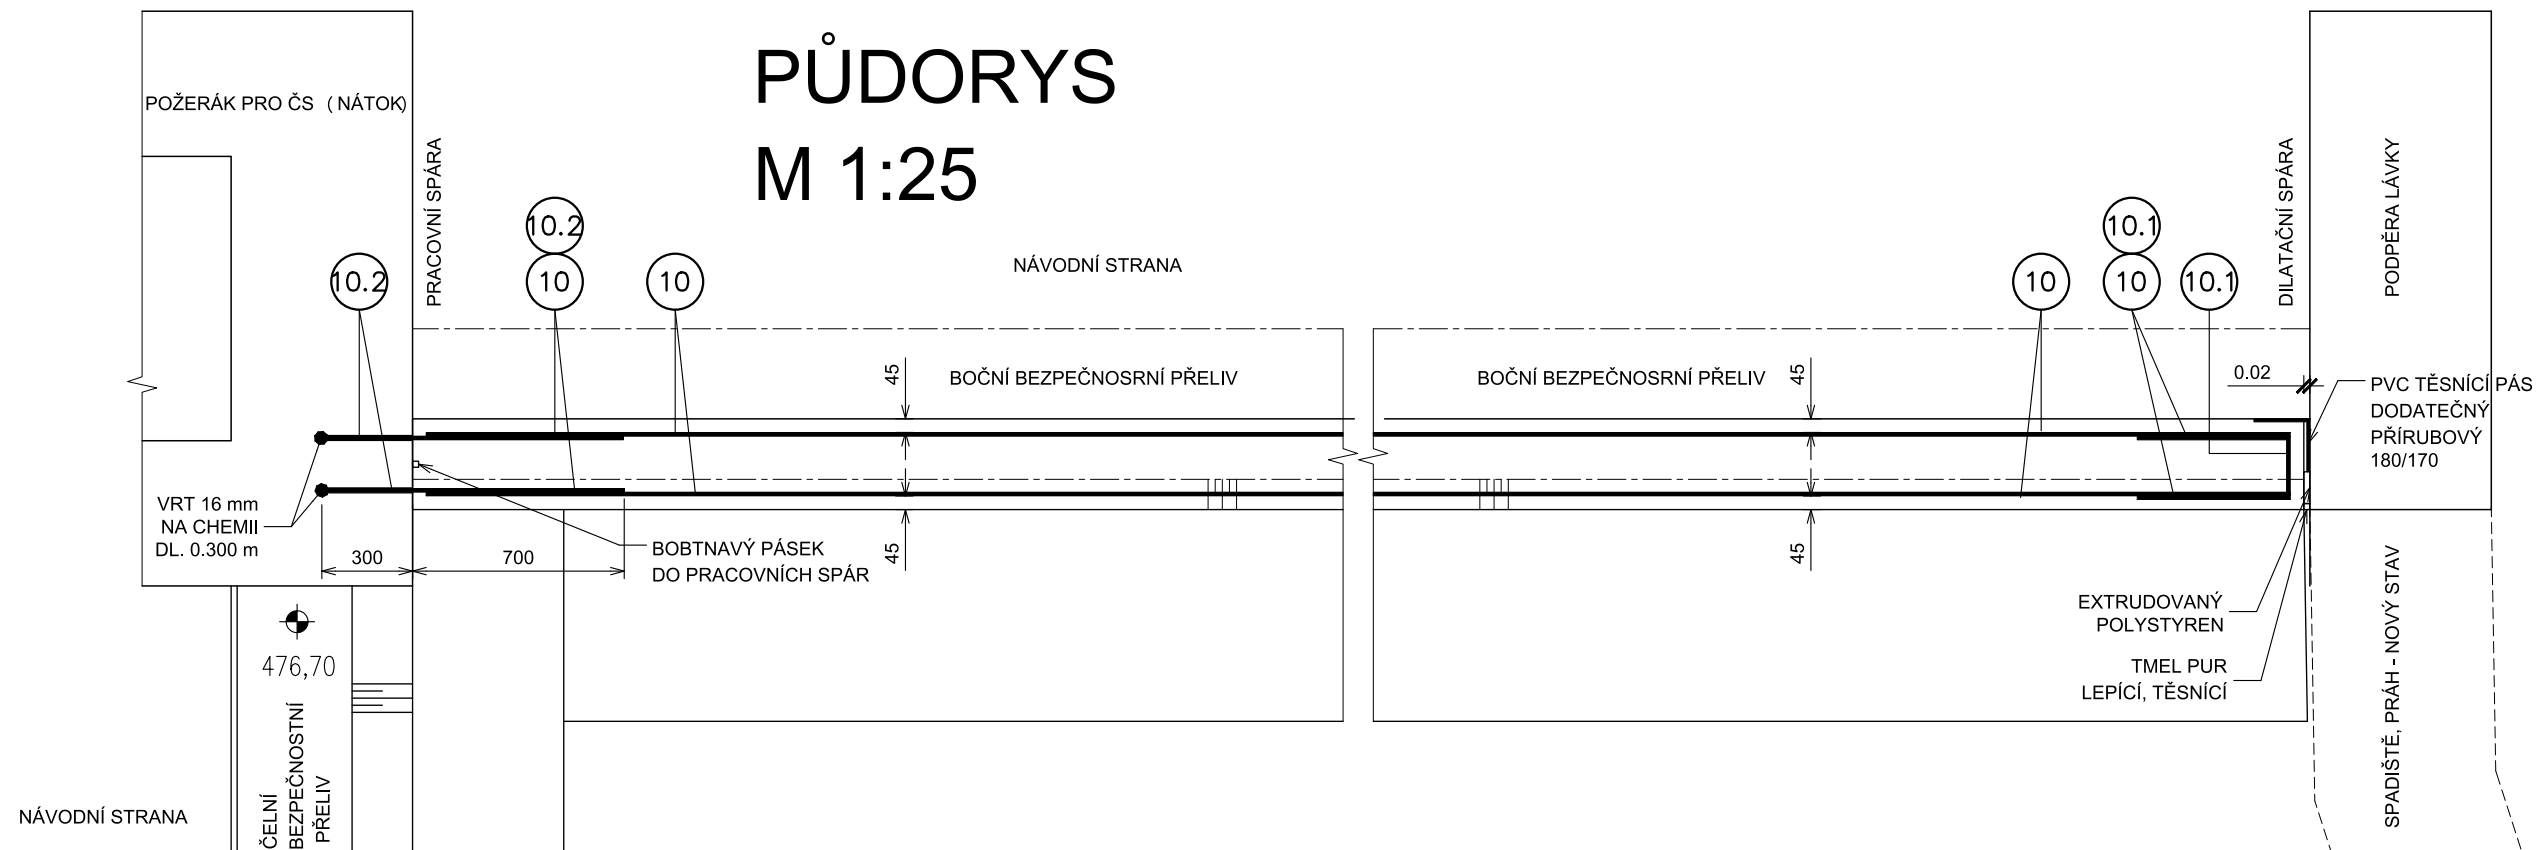

BOČNÍ BEZPEČNOSTNÍ PŘELIV, Č. POZ.: 2, 3

objem betonu konstrukce (m³): 7,62					B500B		
Č. prvku	Počet	Průměr	Délka	Plocha	R8	R12	R14
Celková hmotnost (kg)					16,0	638,7	358,8
Celková hm. váz. výztuže (kg)					1013,5		

BOČNÍ BEZPEČNOSTNÍ PŘELIV SCHÉMA VÝZTUŽE

M 1:25

D.2.8/2