




VZOROVÝ ŘEZ A - DOLNÍ DĚLÍČ ZED'  
M 1:20

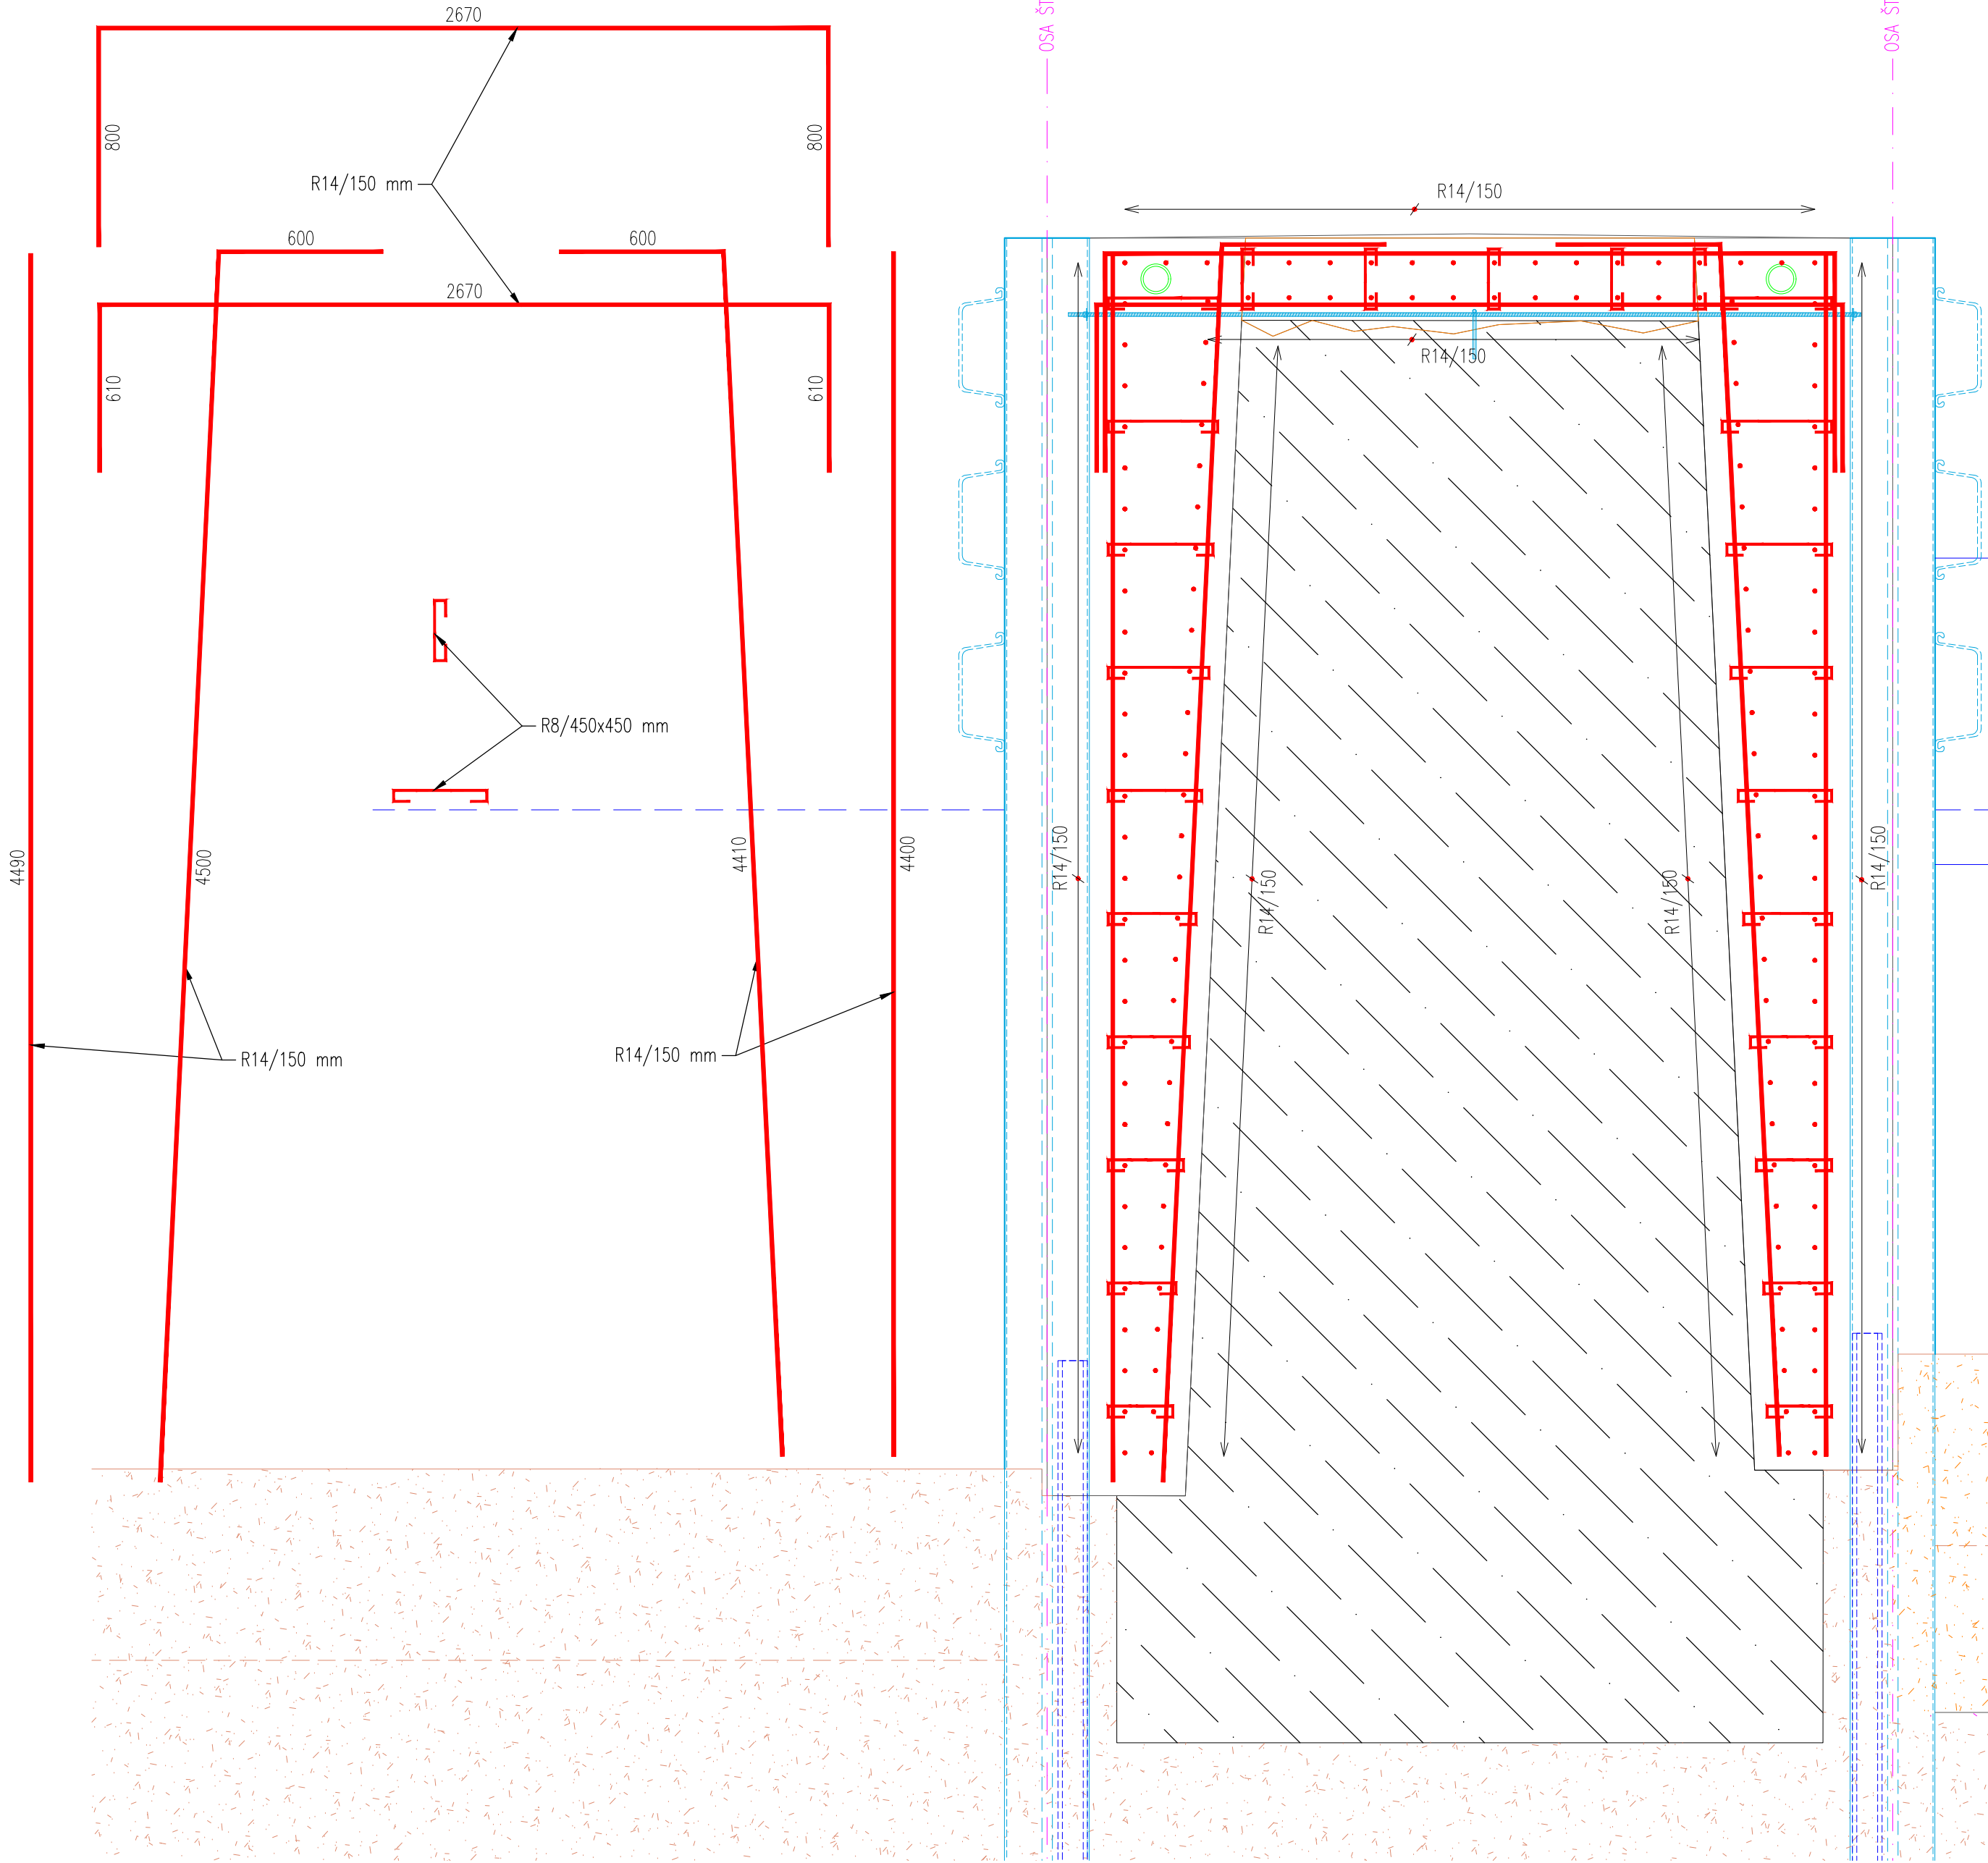


VZOROVÝ ŘEZ B - HORNÍ DĚLÍČ ZED'  
M 1:20

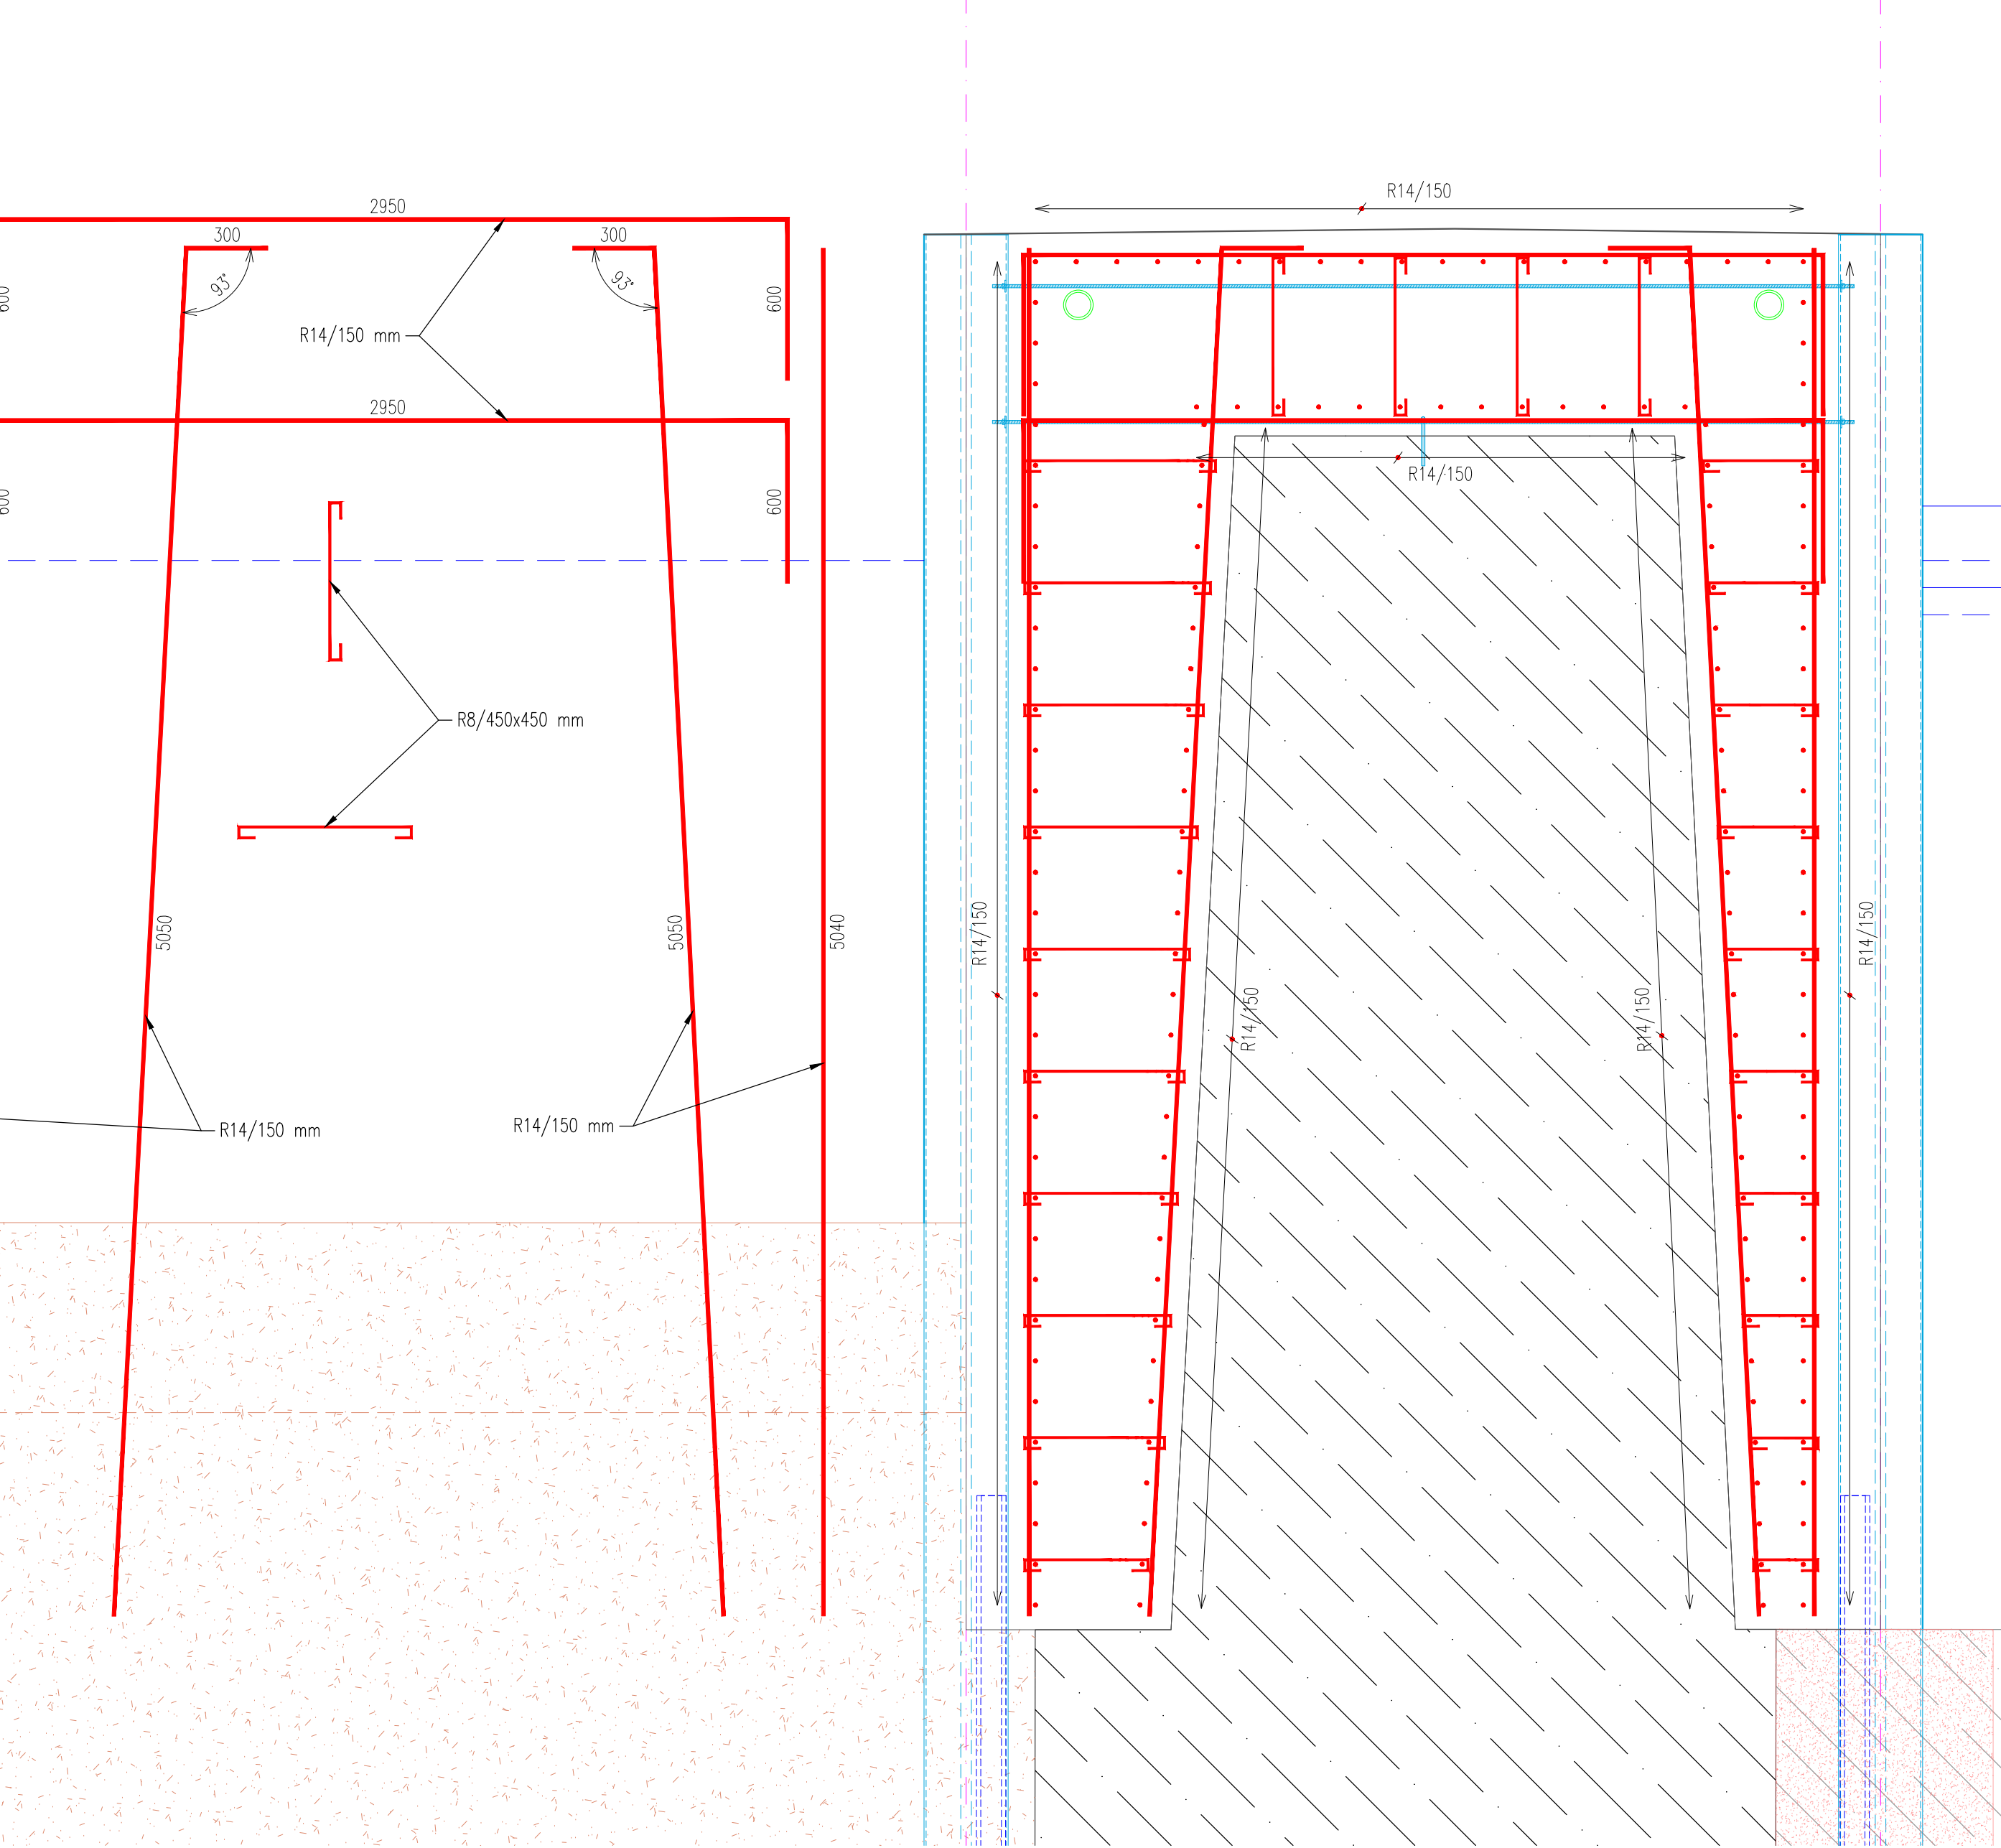

VZOROVÝ ŘEZ C - HORNÍ DĚLÍČ ZED'  
M 1:20

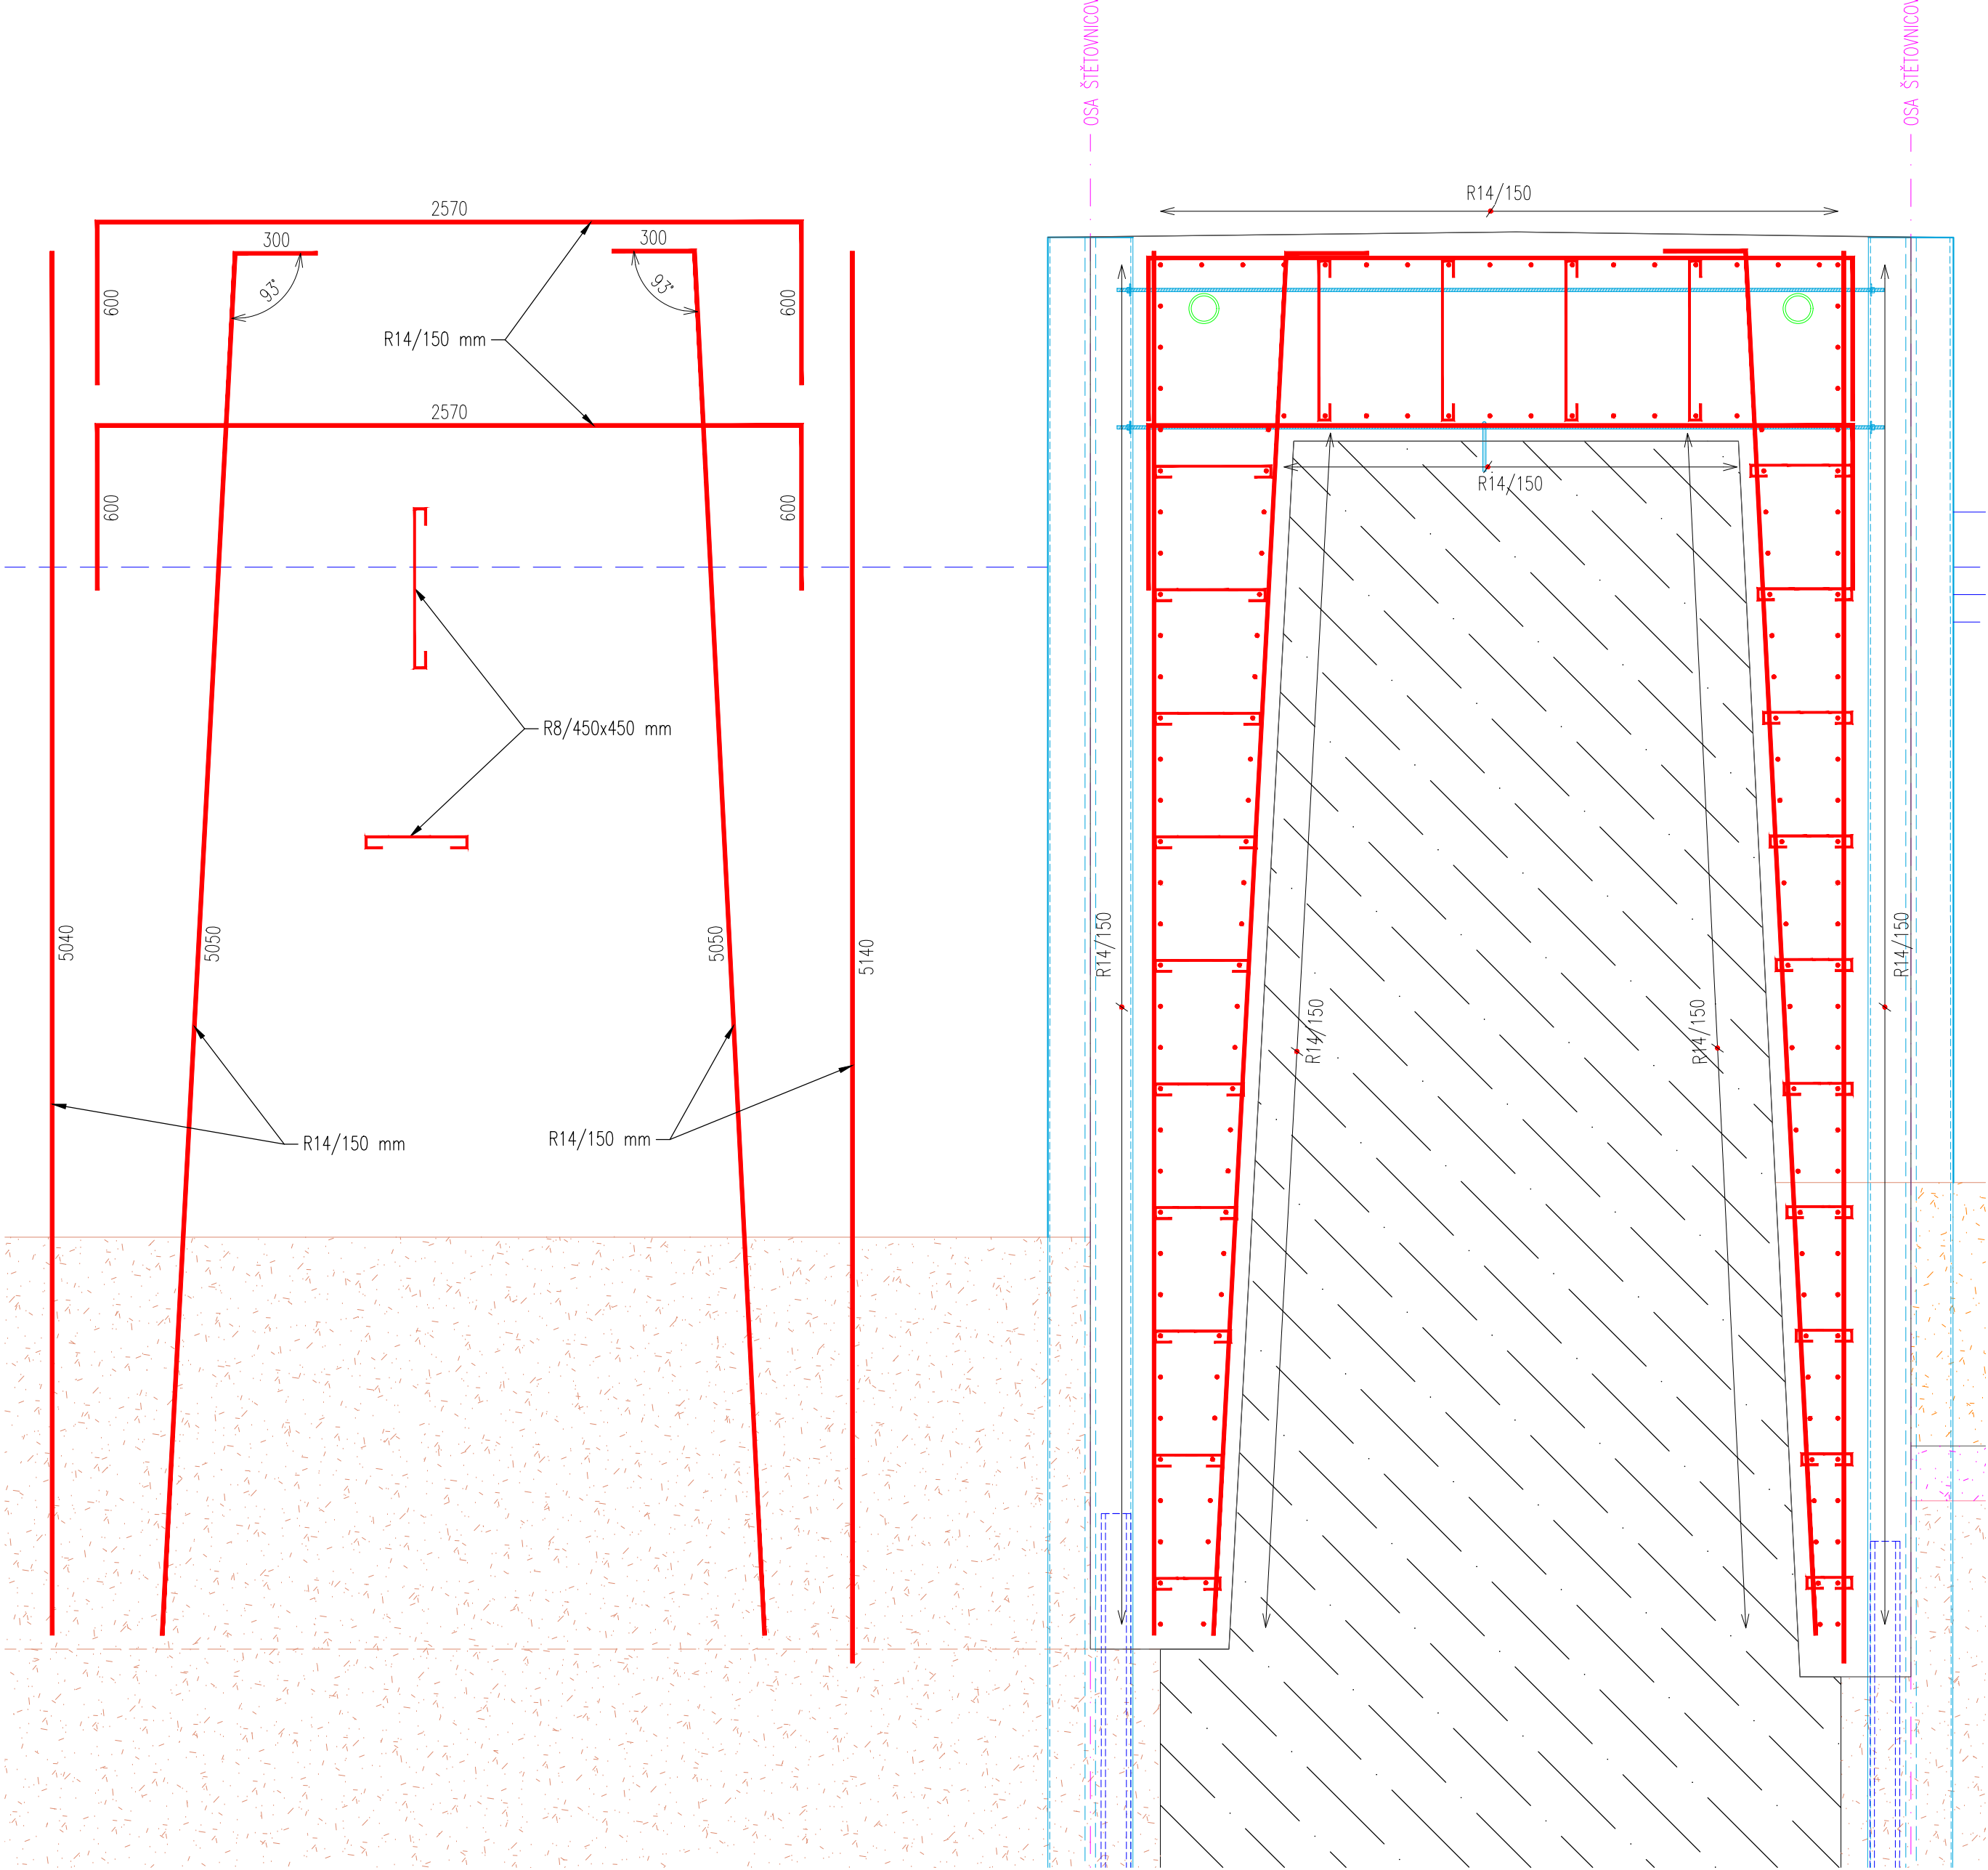

VZOROVÝ ŘEZ D - HORNÍ DĚLÍČ ZED'  
M 1:20

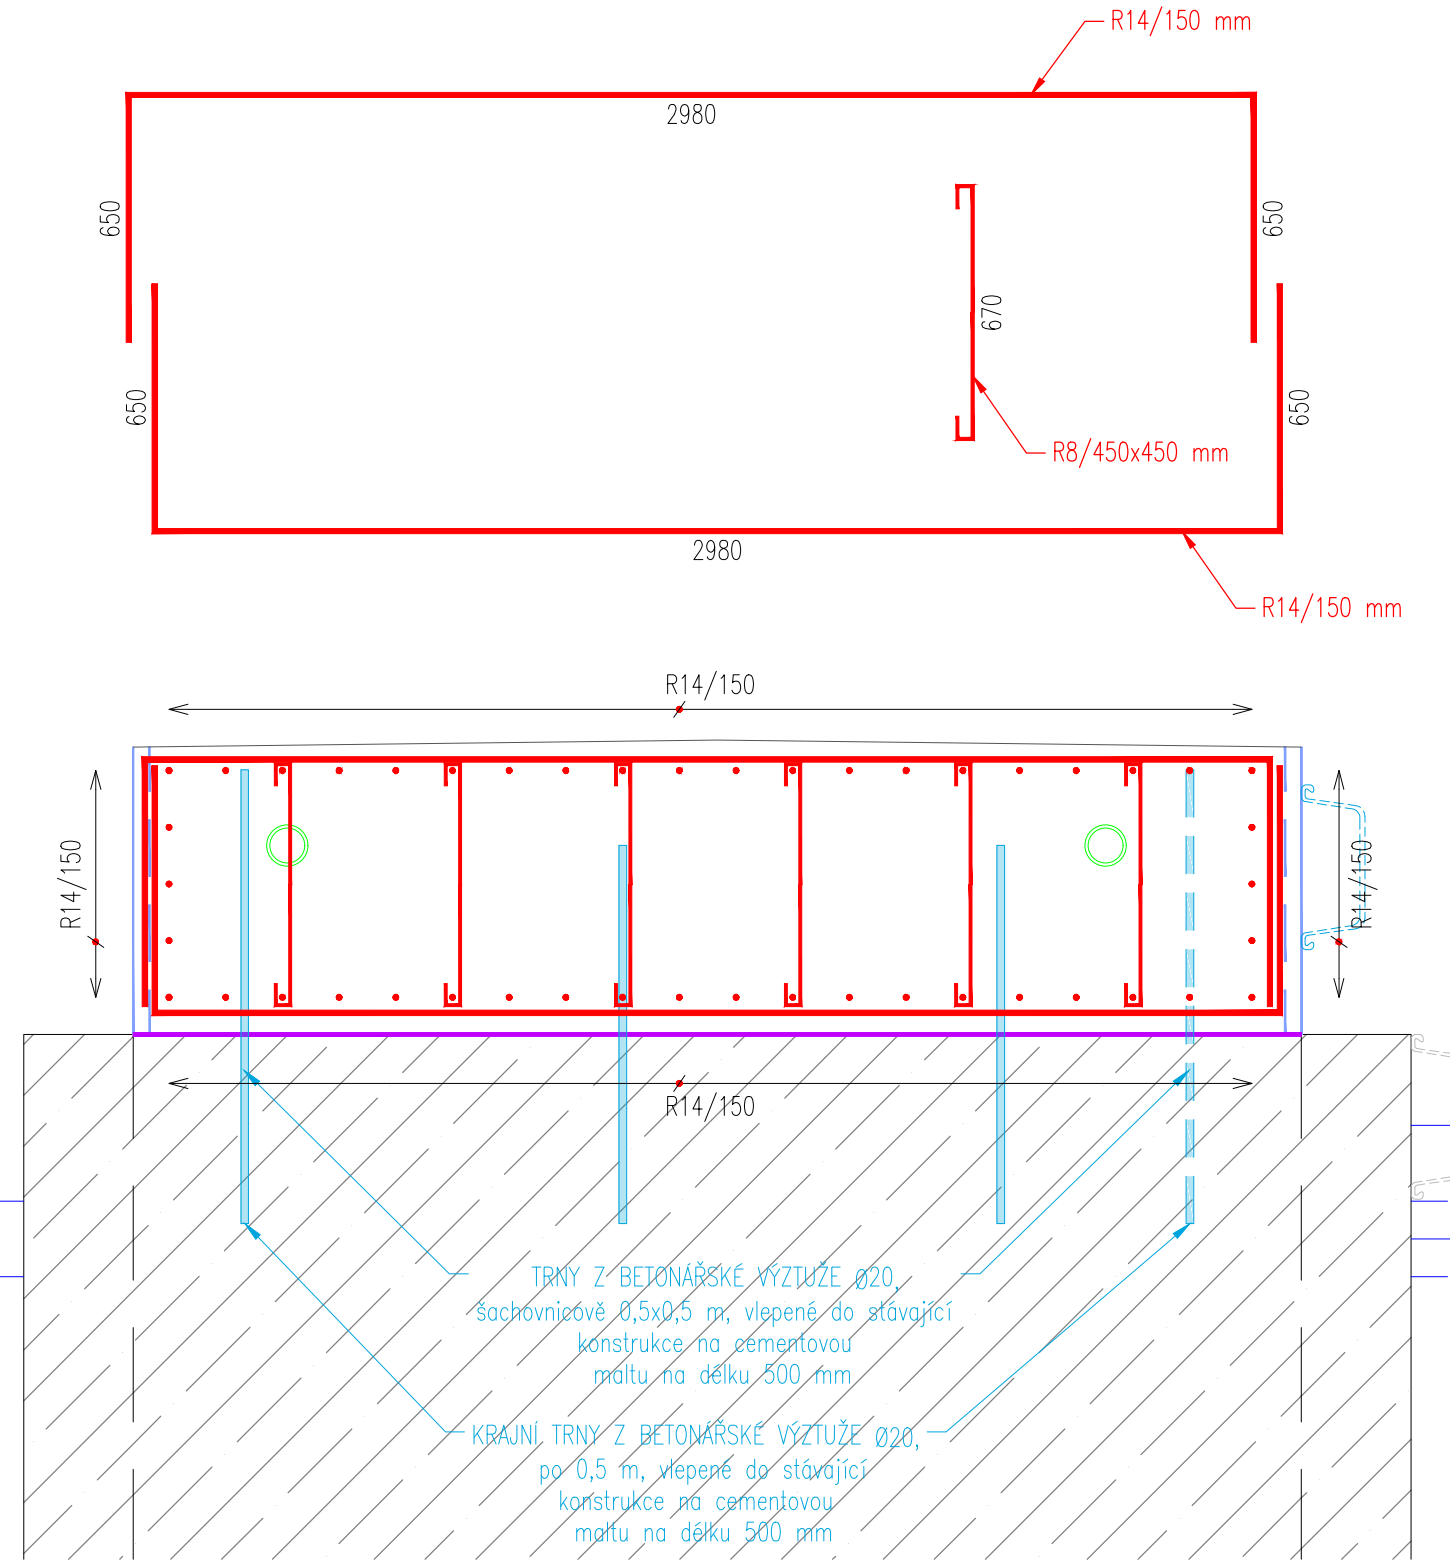

POZNÁMKA:  
VÝZTUŽ B500  
KRYTÍ VÝZTUŽE 50 mm

KÓTY JSOU VZTAŽENY K OSÁM PRUTŮ. VEŠKERÉ OHYBY  
A STYKOVÁNÍ VÝZTUŽE MUSÍ BÝT PROVEDENO DLE ČSN  
EN 1992-1-1 A NA CZ. TENTO VÝKRES V ŽÁDNÉM PŘÍPADĚ  
NENAHRAZUJE VÝKRES VÝZTUŽE. PRO UKLÁDÁNÍ  
VÝZTUŽE MUSÍ BÝT ZHOTOVITELEM ZPRACOVÁN  
PODROBNÝ VÝKRES VÝZTUŽE, UPRAVENÝ V NÁVAZNOSTI  
PŘESNOU POLOHU ŠTĚTOVNIC PO ZABERANĚNÍ. JE  
DOPORUČENO JEDNOTLIVĚ SPOUŠTĚNÉ ARMOKOŠE  
PŘED ZALITÍM BETONOVOU SMĚSÍ ZKŮŠEBNĚ SPUSTIT  
A PŘÍPADNĚ UPRAVIT DLE SKUTEČNÉHO ROZMĚRU DŮ.

|  |               |   |          |
|--|---------------|---|----------|
| <b>HG partner s.r.o.</b><br>Smetanova 200, 250 82 Úvaly<br>www.hgpartner.cz                          |               | Telefon: 246 082 015<br>777 161 198<br>e-mail: hgpartner@hgpartner.cz | Paré č.: |
| Investor: Povodí Labe, státní podnik, Vltava Nejedlého 951, Slezské Předměstí, 500 03 Hradec Králové | Rozměr:       | 420x800   |          |
| Odpovědný projektant: Ing. Jaroslav Vrzák  | Datum:        | 03/2023   |          |
| Vypracoval: Ing. Jindřich Honner   | Změna:        | -   |          |
| Akce: VD Kostomlátky, rekonstrukce dělicích zdí PK   | Stupeň:       | DSJ   |          |
|  | Č. zakázky:   | H-23/008  |          |
| Název části: DOKUMENTACE OBJEKTU   | Část:         | D   |          |
| Příloha: SO 02+SO 03 - Schémata výztuže  | Měřítko: 1:20 | Č. přílohy: D.3.5   |          |