


Vltava, ř.km 238,400-239,600, Č.Budějovice - odstranění nánosů - OPŠ 09/2024
Situace širších vztahů 1 : 10 000

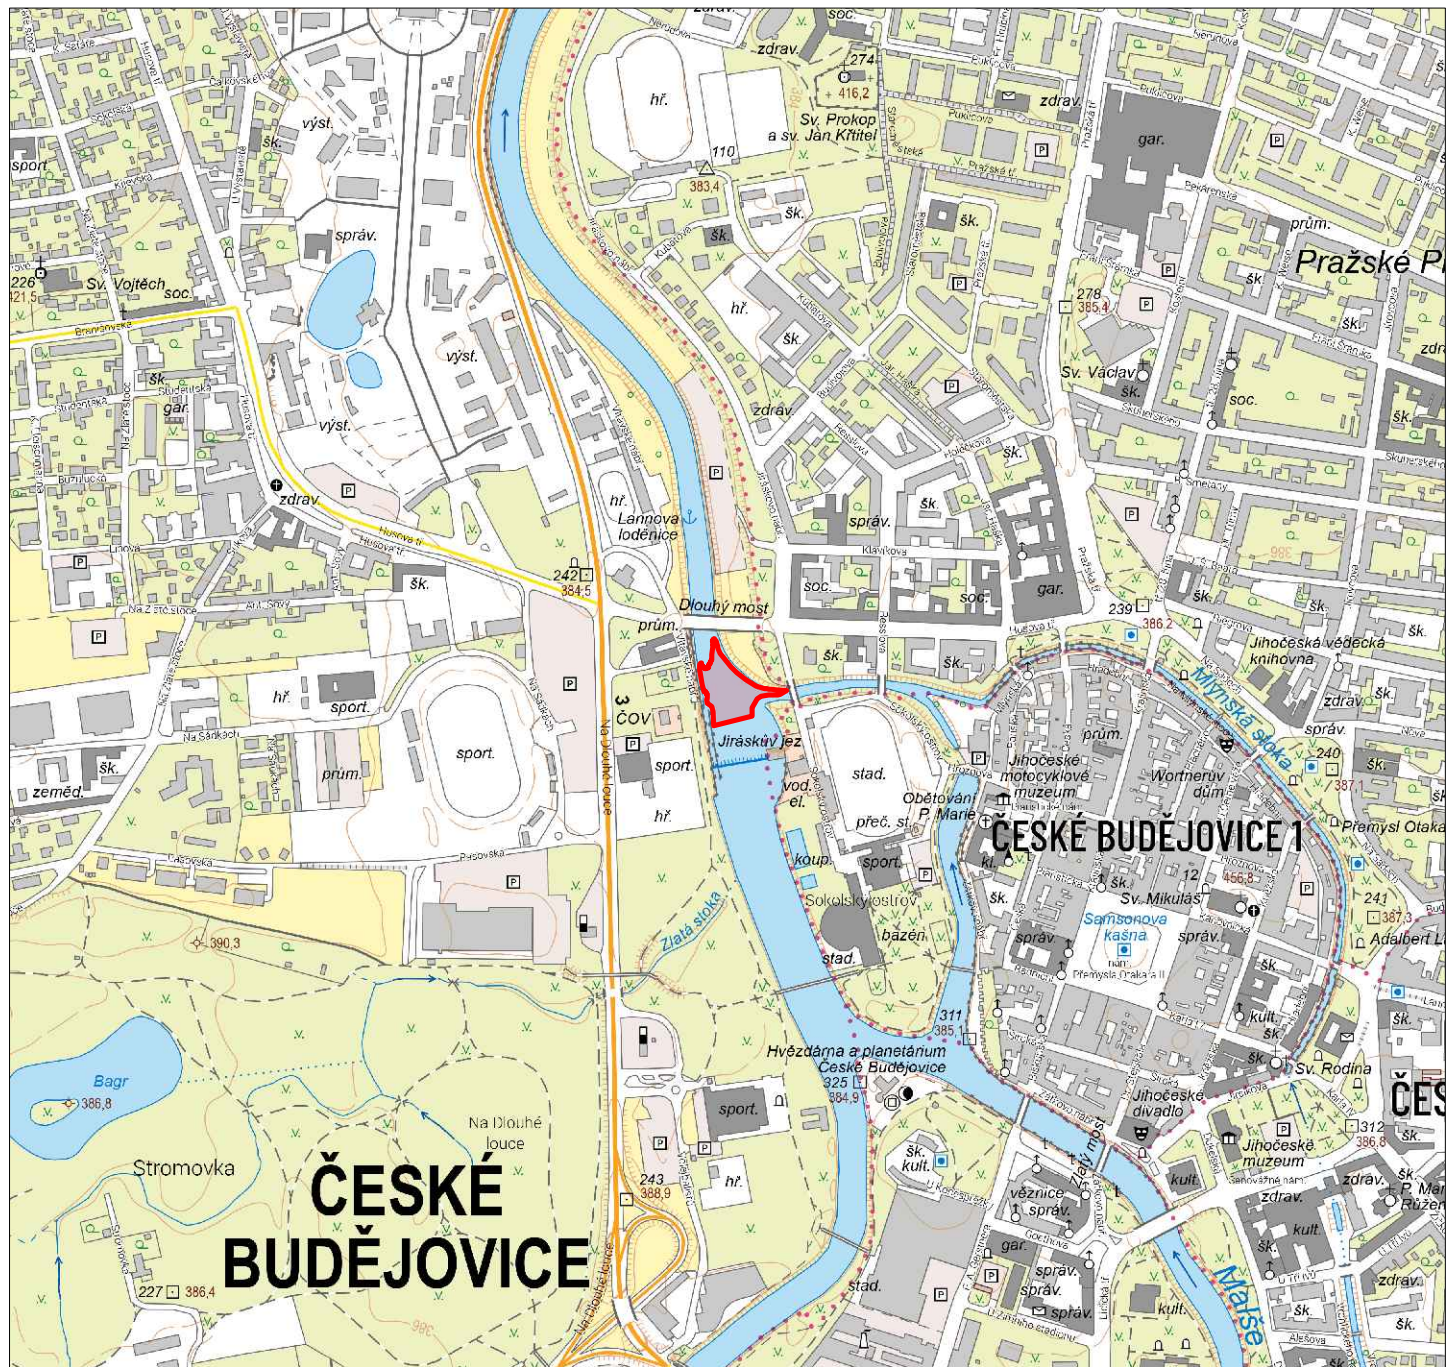

 Povodí Vltavy, státní podnik Holečkova 3178/8, 150 00 PRAHA 5		PRACOVISTĚ : Oddělení projektových činností Litvínovická 709/5 370 01 České Budějovice tel. 387 683 111
VYPRACOVAL : Ing. P. FILIP	HLINÍŽ PROJEKTU : Ing. P. FILIP	VED. PRACOVISTĚ : Ing. P. FILIP
AKCE : Vltava, ř.km 238,400-239,600, Č.Budějovice odstranění nánosů - OPŠ 09/2024		
PŘÍLOHA : SITUACE ŠIRŠÍCH VZTAHŮ		MĚŘITKO : 1 : 10 000
STUPEŇ : DPS	OBJEDNATEL : Povodí Vltavy, státní podnik - závod Dolní Vltava	FORMÁT : 1 x A4
KRAJ : JIHOČESKÝ	DATUM : LISTOPAD 2024	ČÍSLO ZAK. : 720/2804/24
		ČÍSLO PŘÍLOHY : C.1