

ÚZEMÍ OBCE  
ČÍSLO PARCELY – NÁZEV ULICE  
DRUH POVRCHU  
VZDÁLENOSTI LOMOVÝCH BODŮ

ŘEPY
1400/1
ASFALT
2.0

VODOVODNÍ ŘAD A

1:100 / 1:100

HLOUBKA DNA VÝKOPU

HLOUBKA DNA POTRUBÍ


KÓTA DNA POTRUBÍ

KÓTA UPRAVENÉHO TERÉNU

KÓTA PŮVODNÍHO TERÉNU

KÓTA SROVNÁVACÍ ROVINY (m n. m.) 370.00  
STANIČENÍ (km, m) 0.0

SKLON (%) DÉLKA (m)  
PROFIL DN–MATERIÁL–DÉLKA (m)

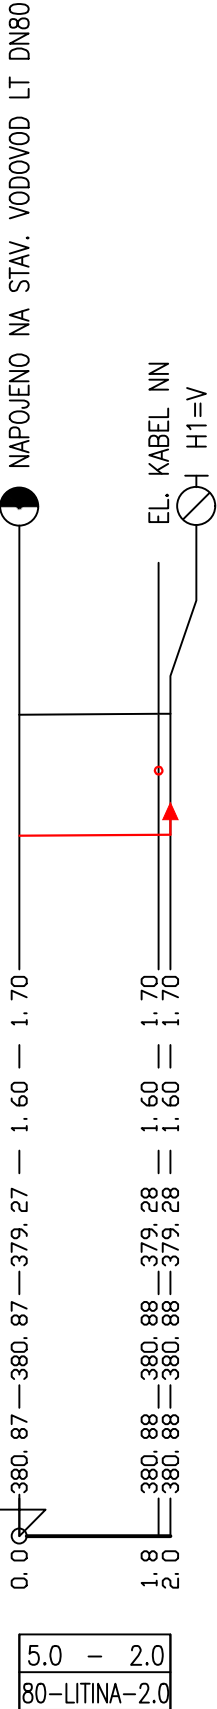

5.0	2.0
80	LITINA-2.0

**FIALA PROJEKTY S.R.O.**  
Projektová a inženýrská činnost  
Lečkova 1521; 149 00 Praha 4; tel: 272 919 539; mob: 724 343 586, 602 580 713; http://www.fialaprojekty.cz; e-mail:projekty@fialaprojekty.cz

Investor: STÁTNÍ ZKUŠEBNA STROJŮ a.s., Třanovského 622/11, 163 04 Praha 6 - Řepy

OU/MU: Řepy	Okres: Praha	Kraj: Hl.m. Praha	Kontakt investora: jerabek@statnizkusebna.cz
Vypracoval: Ing. Roman Keller	Projektant: Ing. Roman Keller	Hl.projektant: Ing. Ivan Fiala	Stupeň: DPS
		Kontroloval: Ing. Ivan Fiala	Datum: 09/2024

ŘEPY - STÁTNÍ ZKUŠEBNA STROJŮ  
NOVÁ VĚTEV AREÁLOVÉHO VODOVODU  
A PŘEMÍSTĚNÍ HUV DO AREÁLU

PODÉLNÝ PROFIL VODOVODNÍHO ŘADU A

Formát: 2xA4	Číslo zakázky: 3/24-096
Měřítko: 1:100/100	Číslo paré
	Číslo přílohy

D.3.4-3