


PROVOZNÍ KONTEJNER - SCHEMATICKY

- ZAKÁZKOVÁ VÝROBA

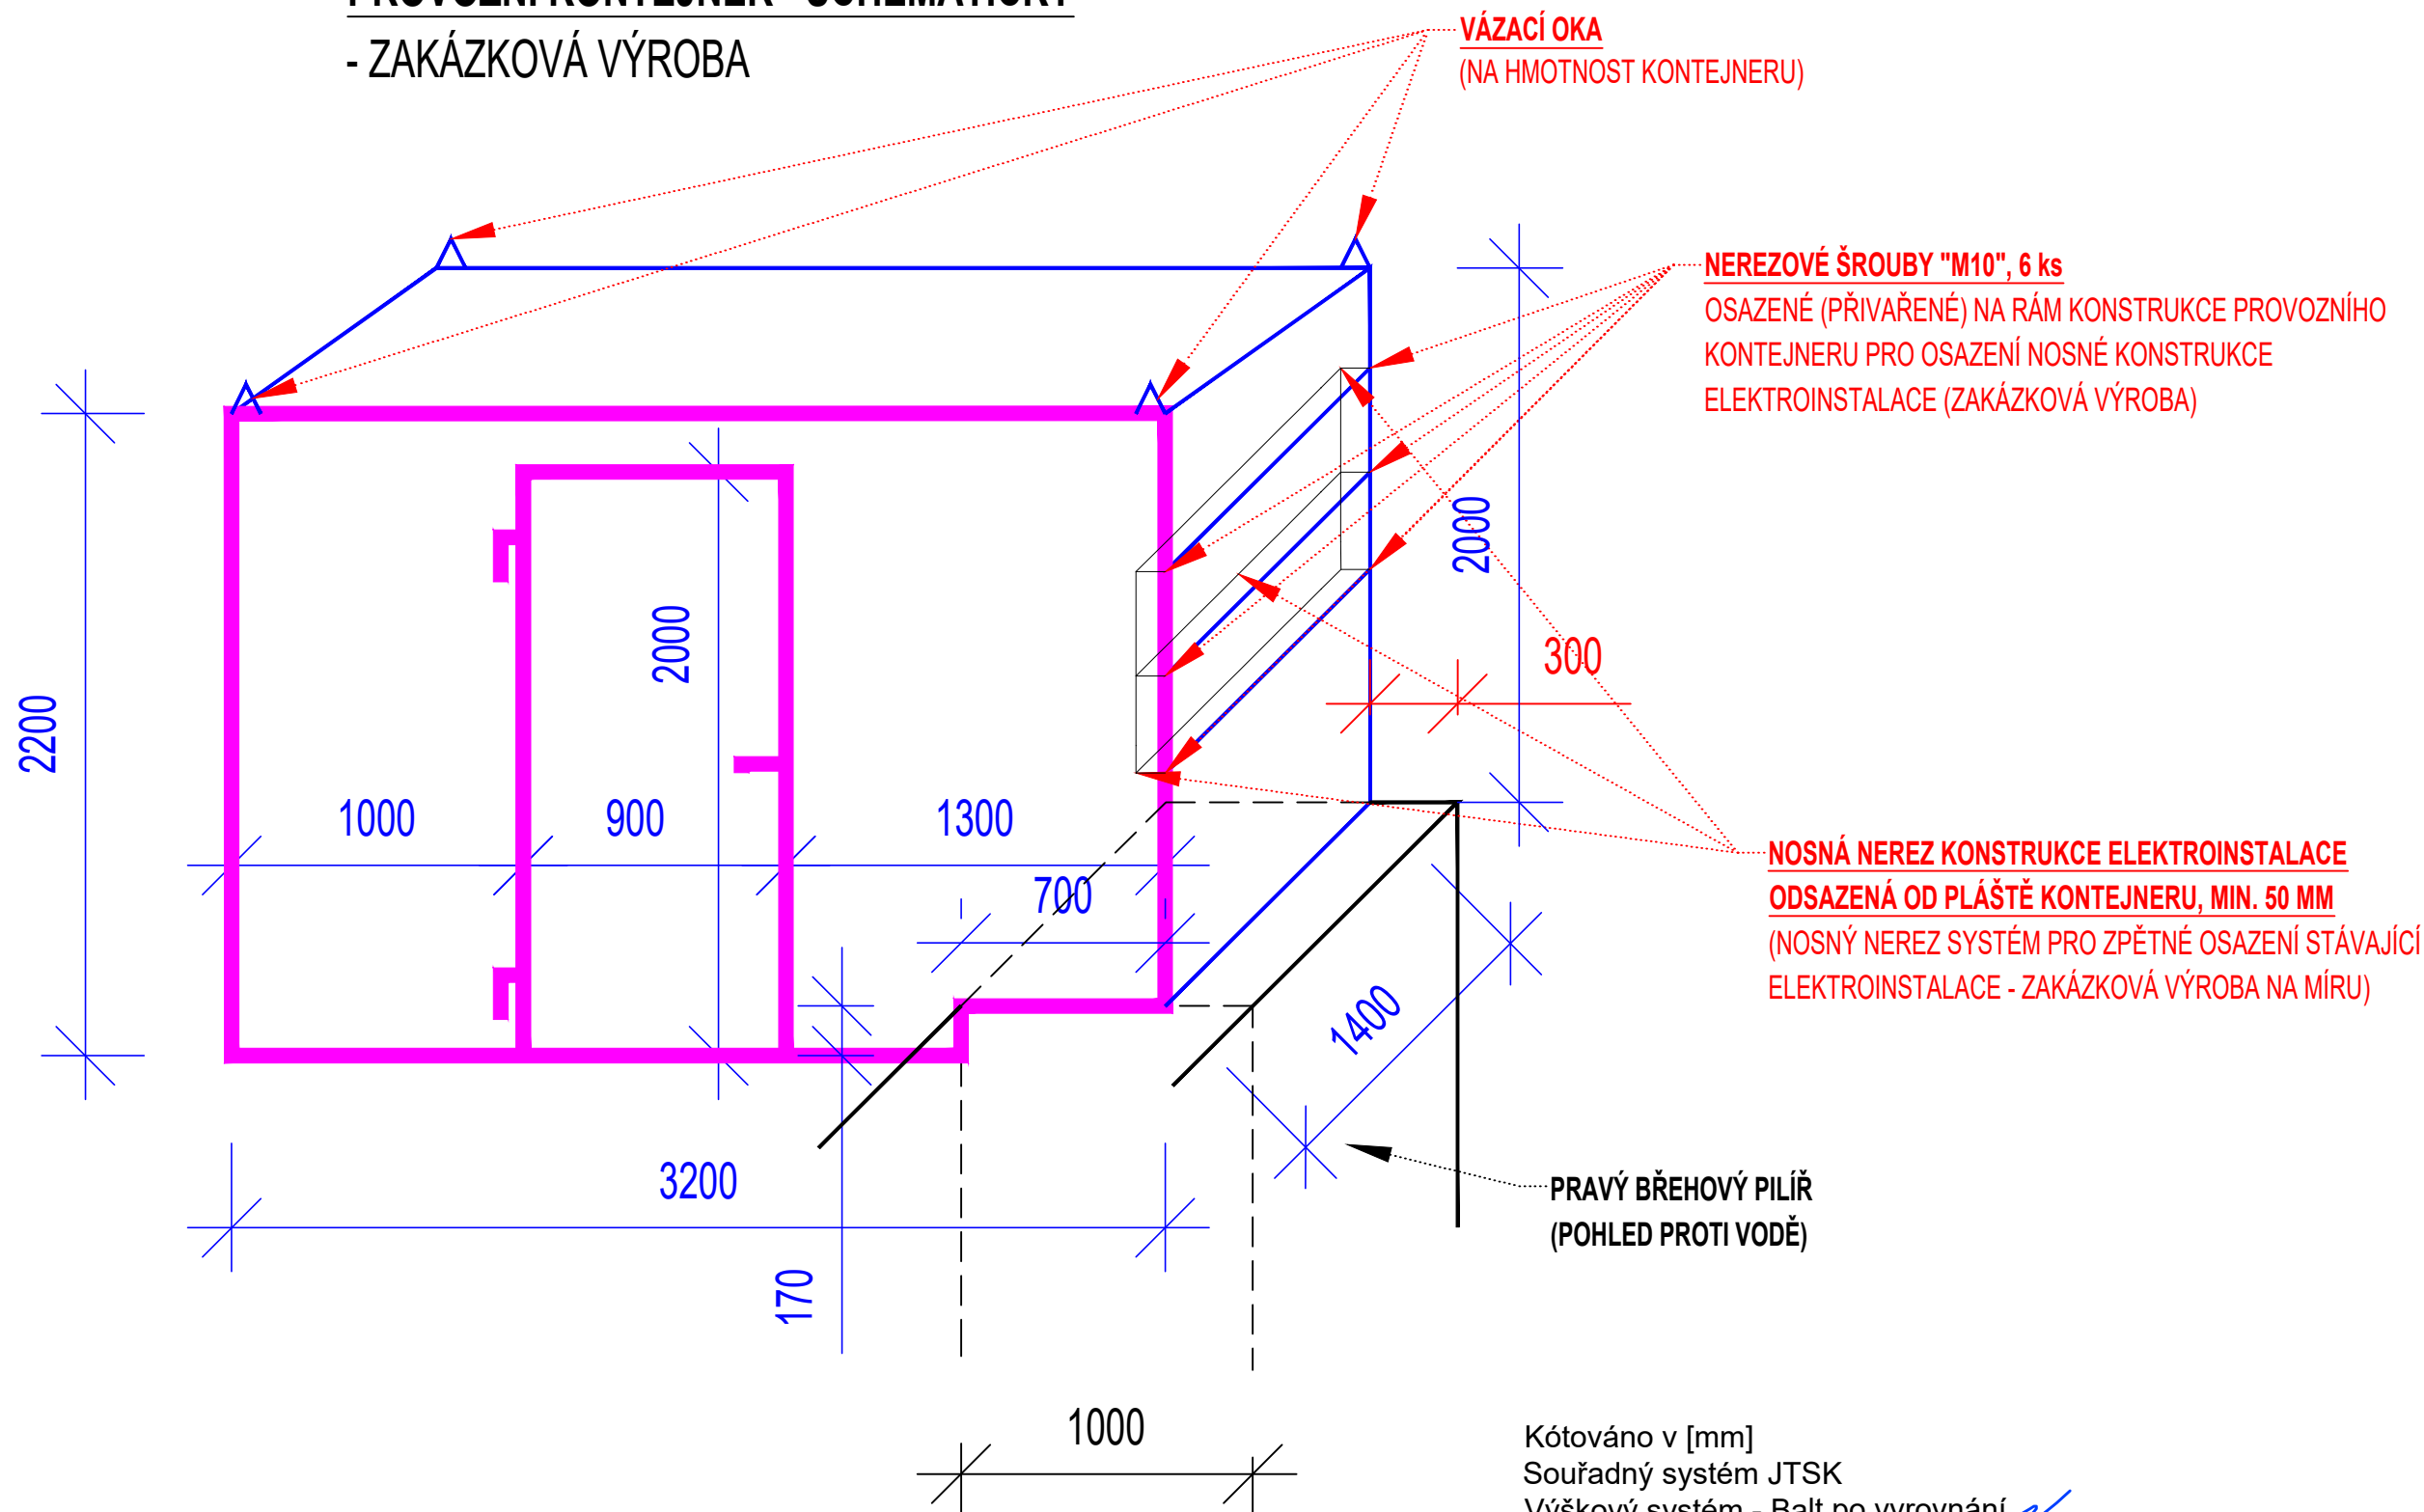

PROVOZNÍ KONTEJNER - ZAKÁZKOVÁ VÝROBA + VRCHNÍ NÁTĚR "RAL"

VNĚJŠÍ ROZMĚRY (VČETNĚ OPLÁŠTĚNÍ TRAPÉZOVÝM PLECHEM)

- DL. 3200 MM, Š. 1400 MM, V. PŘEDNÍ STRANY 2200 MM, V. ZADNÍ STRANY 2000 MM

RÁM

- KOSTRA - OTEVŘENÝ "C" PROFIL (C 80x80x27,5x5) + MONTÁŽNÍ OKA - POZINKOVANÝ

- VNITŘNÍ VÝSTUHA - OTEVŘENÝ "C" PROFIL (C 50x30x14x2,5) - POZINKOVANÝ


- ROHOVÉ PATKY - TYČ OCELOVÁ PLOCHÁ 100/10 MM (KOTVENÉ DO PODLAHY)

PLÁŠŤ VČETNĚ STŘECHY - TRAPÉZOVÝ PLECH ŽÁROVĚ POVRCHOVĚ UPRAVEN, TL. MIN. 1,25 MM (TR 40S/160)

DVEŘE S NÍZKÝM PRAHEM - JEDNOKŘÍDLOVÉ, LEVÉ KOVÁNÍ, 197/90 CM, OTEVÍRÁNÍ VEN, ZAMYKATELNÉ

Kótováno v [mm]
Souřadný systém JTSK
Výškový systém - Balt po vyrovnání

2 A4

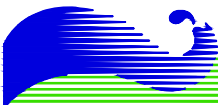Ved. odd. proj.	Ing. Petr VÁVRA	Autor. tech.	FRANTIŠEK VYLEŤAL	 POVODÍ LABE	
Zodp. proj.	FRANTIŠEK VYLEŤAL	Kreslil	FRANTIŠEK VYLEŤAL		
Kraj: Královéhradecký	Obec: Kostelec n.Orl.	K.Ú.: Kostelec n.Orlicí			
Investor: Povodí Labe, státní podnik, OlČ, Hradec Králové					
Název akce:				Datum	říjen 2022
VD Kostelec nad Orlicí, rekonstrukce lávky jezu, ř. km 49,278				Stupeň	DSP, DPS
				Pořadové číslo	3604
				Číslo stavby 229 200 004	Č. přílohy
Příloha:				Měřítko 1 : 25	D.1.13
Provozní kontejner - základní parametry					