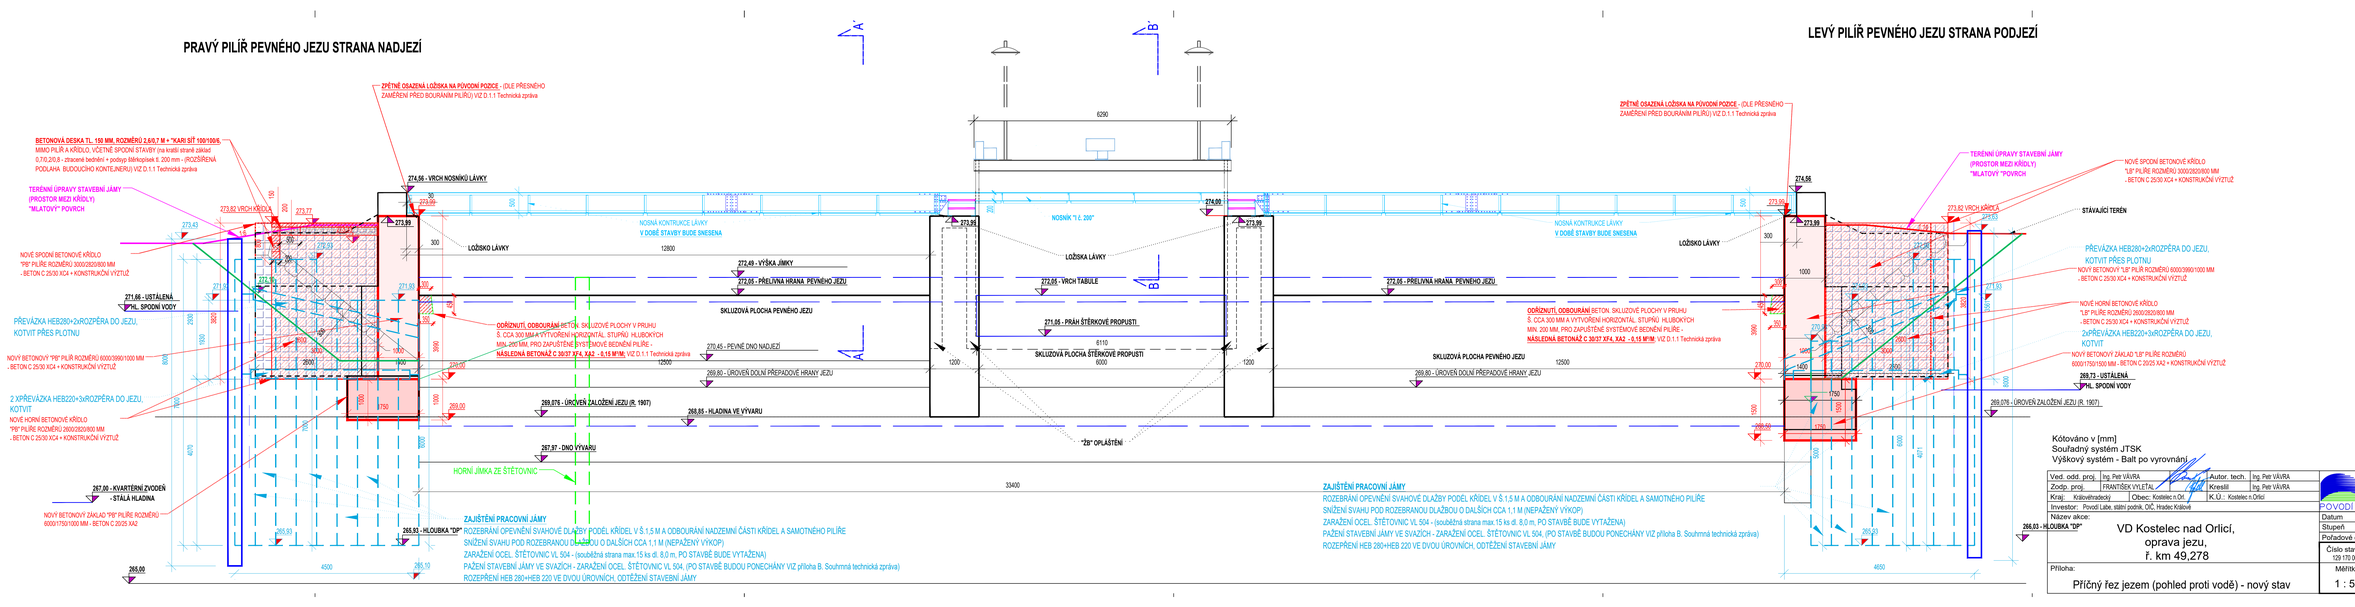

Kótováno v [mm]
Souřadný systém JTSK
Výškový systém - Balt po vyrovnání

6 A4

Ved. odd. proj.	Ing. Petr VÁVRA	Autor. tech.	Ing. Petr VÁVRA
Zodp. proj.	FRANTIŠEK VYLETAL	Kreslil	Ing. Petr VÁVRA
Kraj:	Královéhradecký	Obec: Kostelec n.Orl.	K.Ú.: Kostelec n.Orlicí

Povodí Labe, státní podnik Víta Nejedlého 951/8 Slezské Předměstí 500 03 Hradec Králové
POVODÍ LABE

Investor: Povodí Labe, státní podnik, OIČ, Hradec Králové

Název akce:
VD Kostelec nad Orlicí, oprava jezu, ř. km 49,278

Datum	říjen 2024
Stupeň	DPS
Pořadové číslo	3605
Číslo stavby 129 170 009	Č. přílohy
Měřítko 1 : 50	D.1.5

Příloha:
Příčný řez jezem (pohled proti vodě) - nový stav