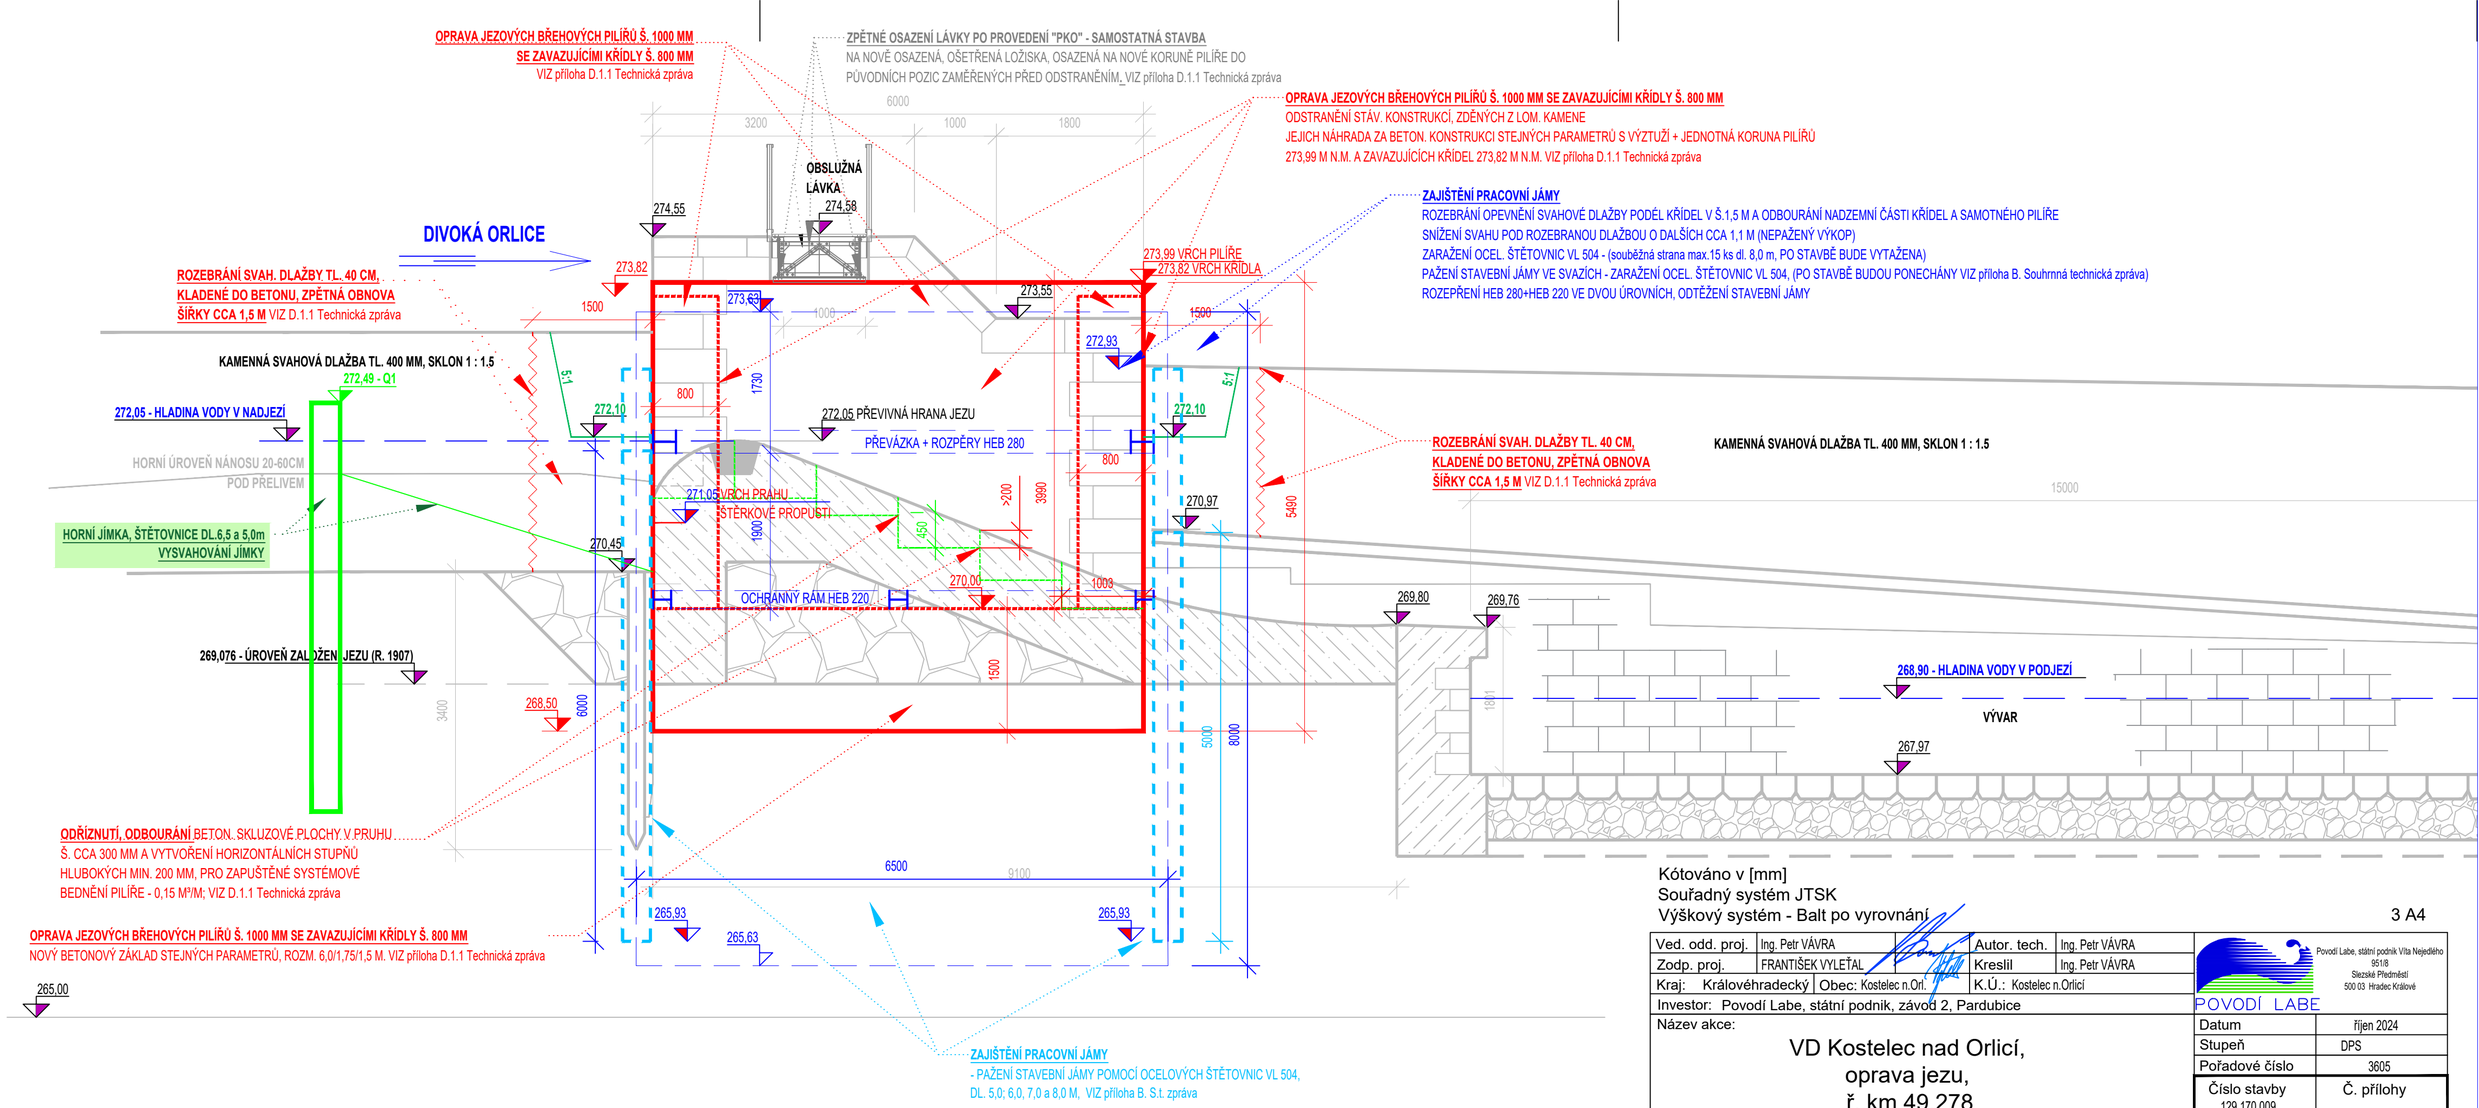

Kótováno v [mm]
Souřadný systém JTSK
Výškový systém - Balt po vyrovnání

3 A4

Ved. odd. proj.	Ing. Petr VÁVRA		Autor. tech.	Ing. Petr VÁVRA	
Zodp. proj.	FRANTIŠEK VYLEŤAL		Kreslil	Ing. Petr VÁVRA	
Kraj: Královéhradecký	Obec: Kostelec n.Orl.		K.Ú.: Kostelec n.Orlicí		
Investor: Povodí Labe, státní podnik, závod 2, Pardubice					

Povodí Labe, státní podnik Víta Nejedlého 951/8 Slezské Předměstí 500 03 Hradec Králové
POVODÍ LABE

Název akce:

VD Kostelec nad Orlicí,
oprava jezu,
ř. km 49,278

Datum	říjen 2024
Stupeň	DPS
Pořadové číslo	3605
Číslo stavby 129 170 009	Č. přílohy
Měřítko 1 : 50	D.1.8

Příloha:

Pohled na levý břehový pilíř s podélným řezem jezu (A-A´)