

Městský úřad Zábřeh
oddělení životního prostředí
Rozhodnutí o přípustnosti
vodního díla - zařízení
č.j. Voda 576/J2 - 20/2003-X2 - 231/2
ze dne 22. 5. 2003
Vedoucí odd. ŽP



VÝŠKOVÝ SYSTÉM: BpV.
KÓTOVÁNO V (cm,m)

AQUATIS s.r.o.
Březová 55, 602 00 Brno
Tel: +420 541554111
Fax: +420 541511205
E-mail: postmaster@aquatis.cz
http://www.aquatis.cz

Zodpovědný projektant
ING. JOSEF KADÁNK

Vypracoval
ING. JIŘÍ KRÍŽOVÁ

Ing. J. Krížová
31.12.2003
Průběh
PRŮŘEZ DĚL
Akce

Vedoucí státního
ING. OLDRICH NEUMAYER, CSc.
31.12.2003
Průběh
PRŮŘEZ DĚL
Akce

**STAVBA 270 212 MOPRAVA
POSTŘELMOV - HRÁZ P.B.
SO 15 - OCHRANNÁ HRÁZ NAD POSTŘELMOVEM**


Průběh
Investor
PŮVODNÍ MĚŘITVÍ, s.p., BRNO
Měřítko
1:200
Průběh
B.15.2.1

PRACOVNÍ PŘÍČNÉ ŘEZY - 1.část




Handwritten signature


OZNAČ.	VÝMĚRA
SO	15.70m
NH	25.30m ²
SN	12.40m
HS	12.40m
HR	4.40m
ÚP	4.40m

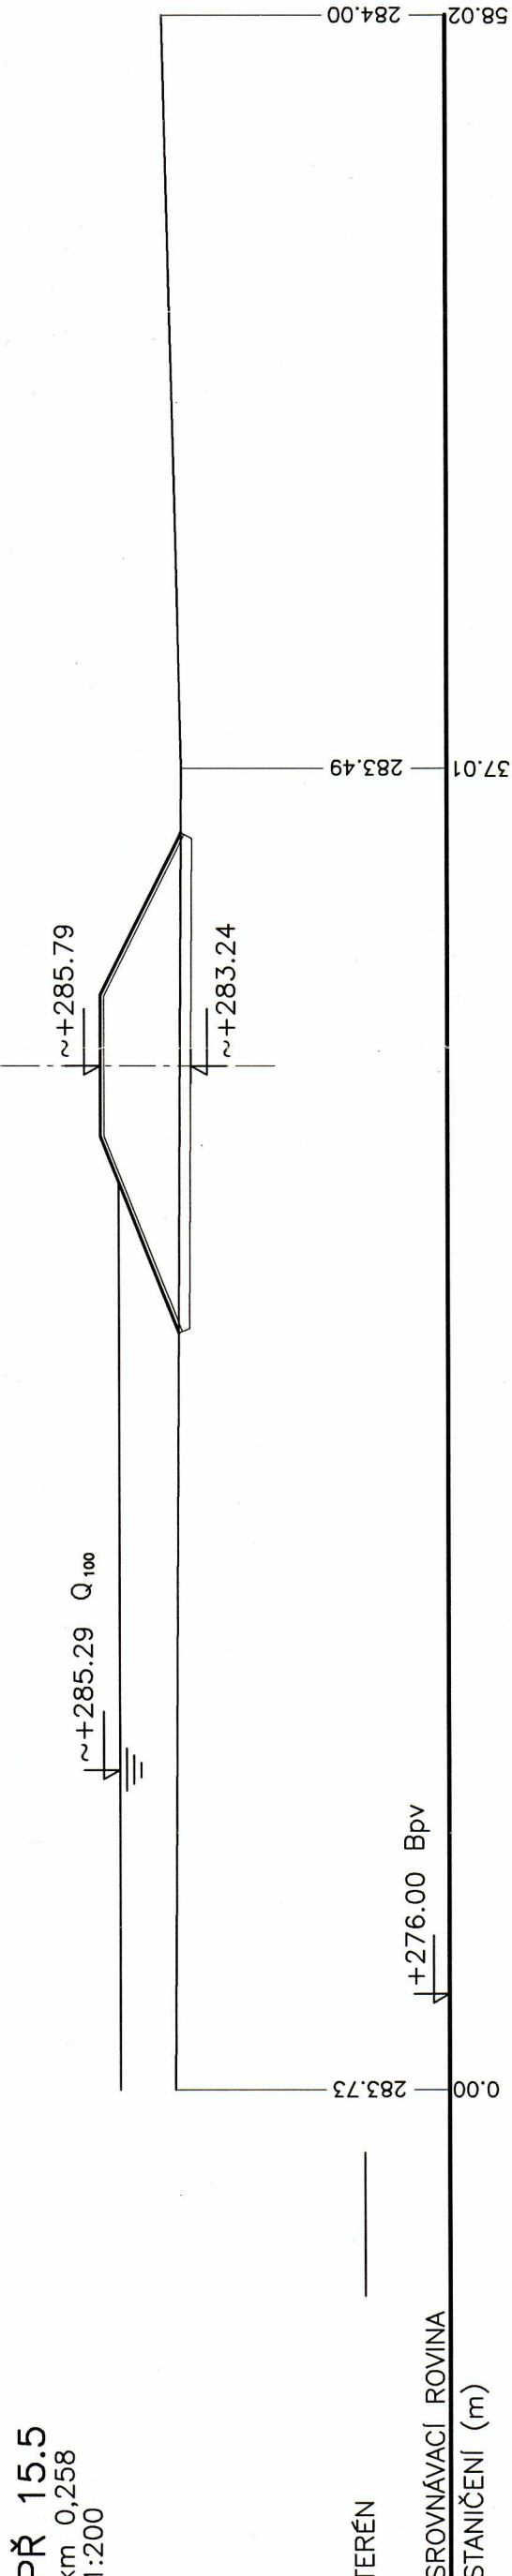


OZNAČ.	VÝMĚRA
SO	14.00m
NH	20.30m ²
SN	10.50m
HS	10.50m
HR	4.40m
ÚP	4.40m

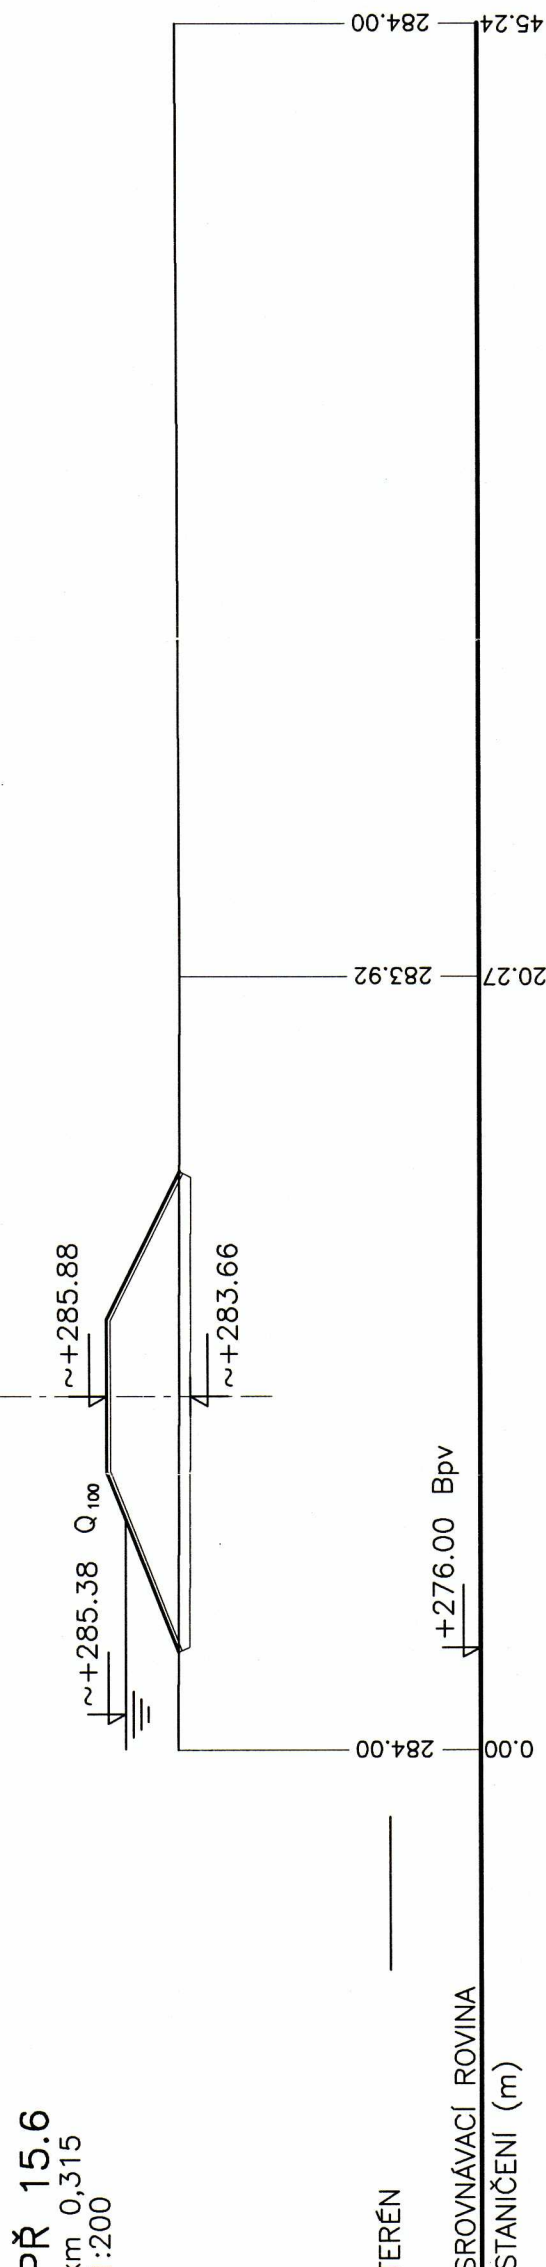


OZNAČ.	VÝMĚRA
SO	12.60m
NH	16.40m ²
SN	9.00m
HS	9.00m
HR	4.40m
ÚP	4.40m

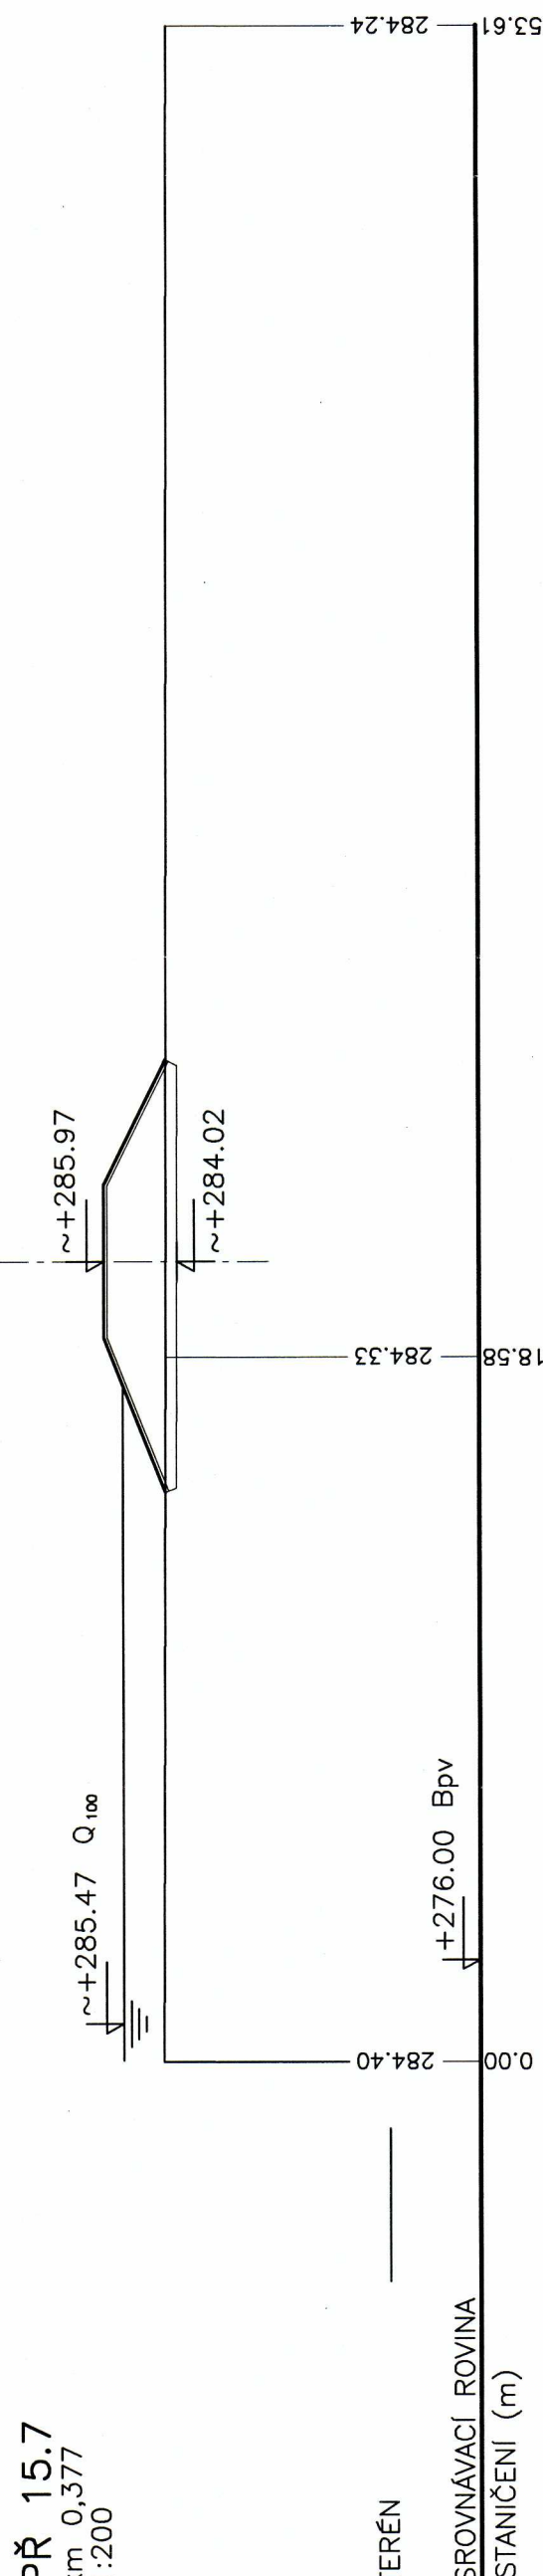

OZNAČ.	VÝMĚRA
SO	14.10m
NH	21.00m ²
SN	10.70m
HS	10.70m
HR	1.10m
ÚP	4.40m
OK	3.30m

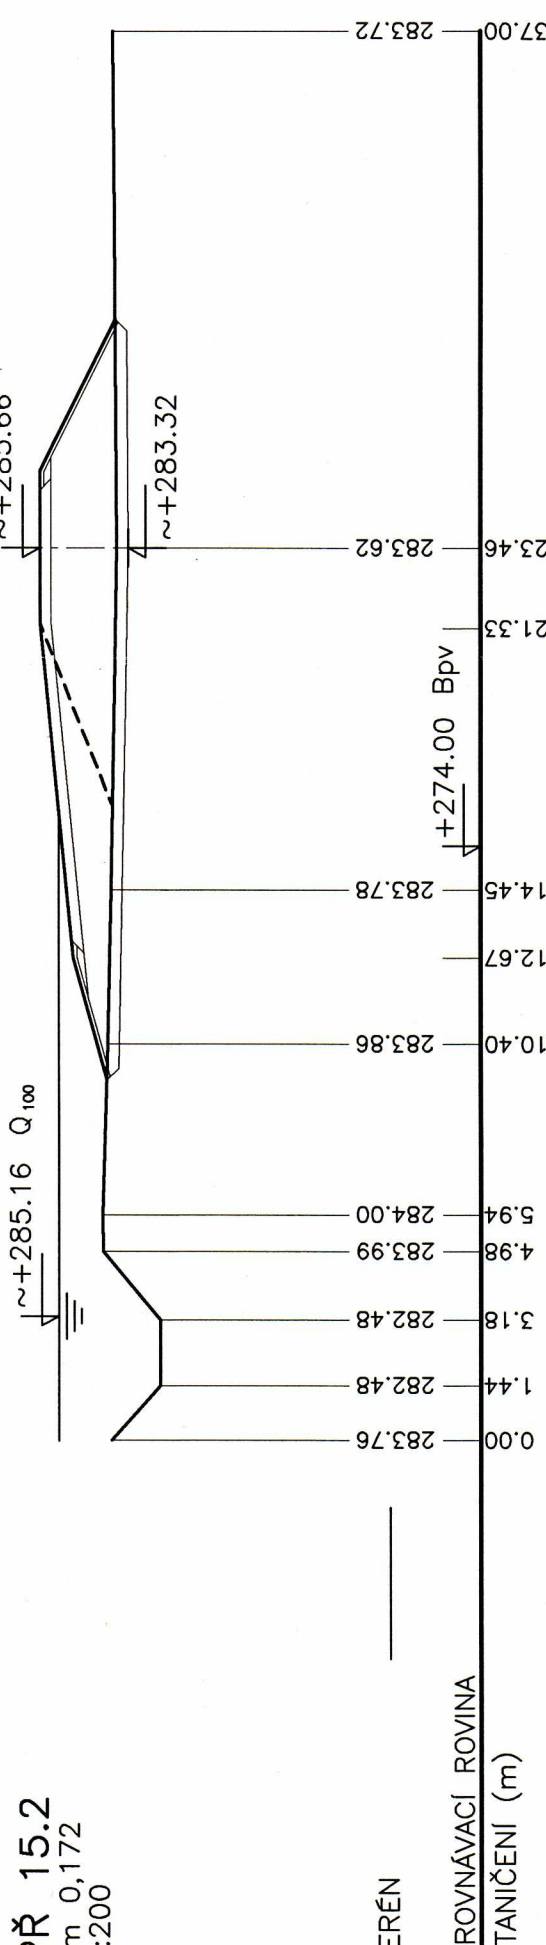

OZNAČ.	VÝMĚRA
SO	15.40m
NH	22.00m ²
SN	11.50m
HS	11.50m
HR	1.10m
ÚP	4.40m
OK	3.30m

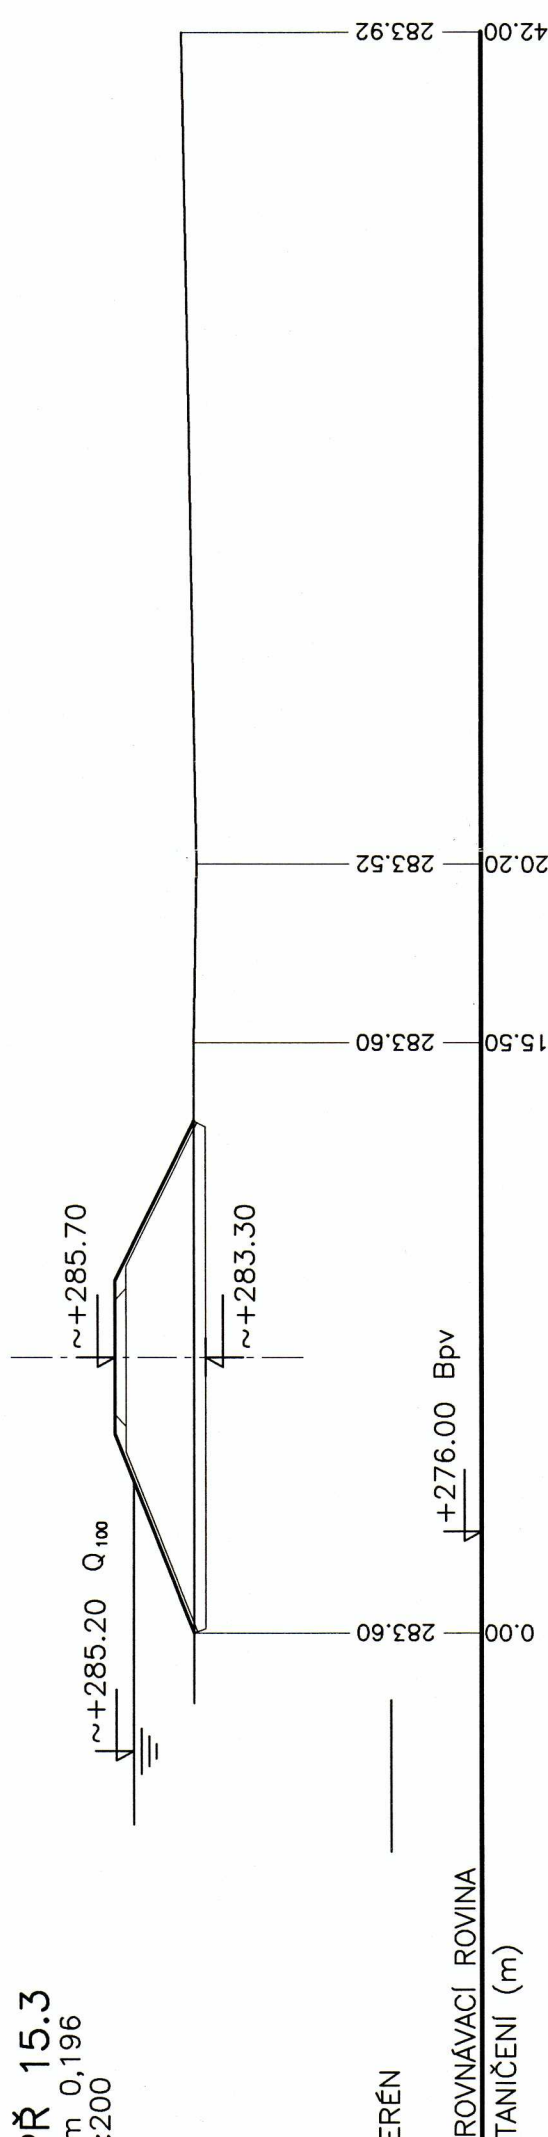

OZNAČ.	VÝMĚRA
SO	15.40m
NH	25.30m ²
SN	14.20m
HS	14.20m
HR	4.40m
ÚP	4.40m

