


NAPOJENÍ HRÁZE NA SILNICI I/44
1:100

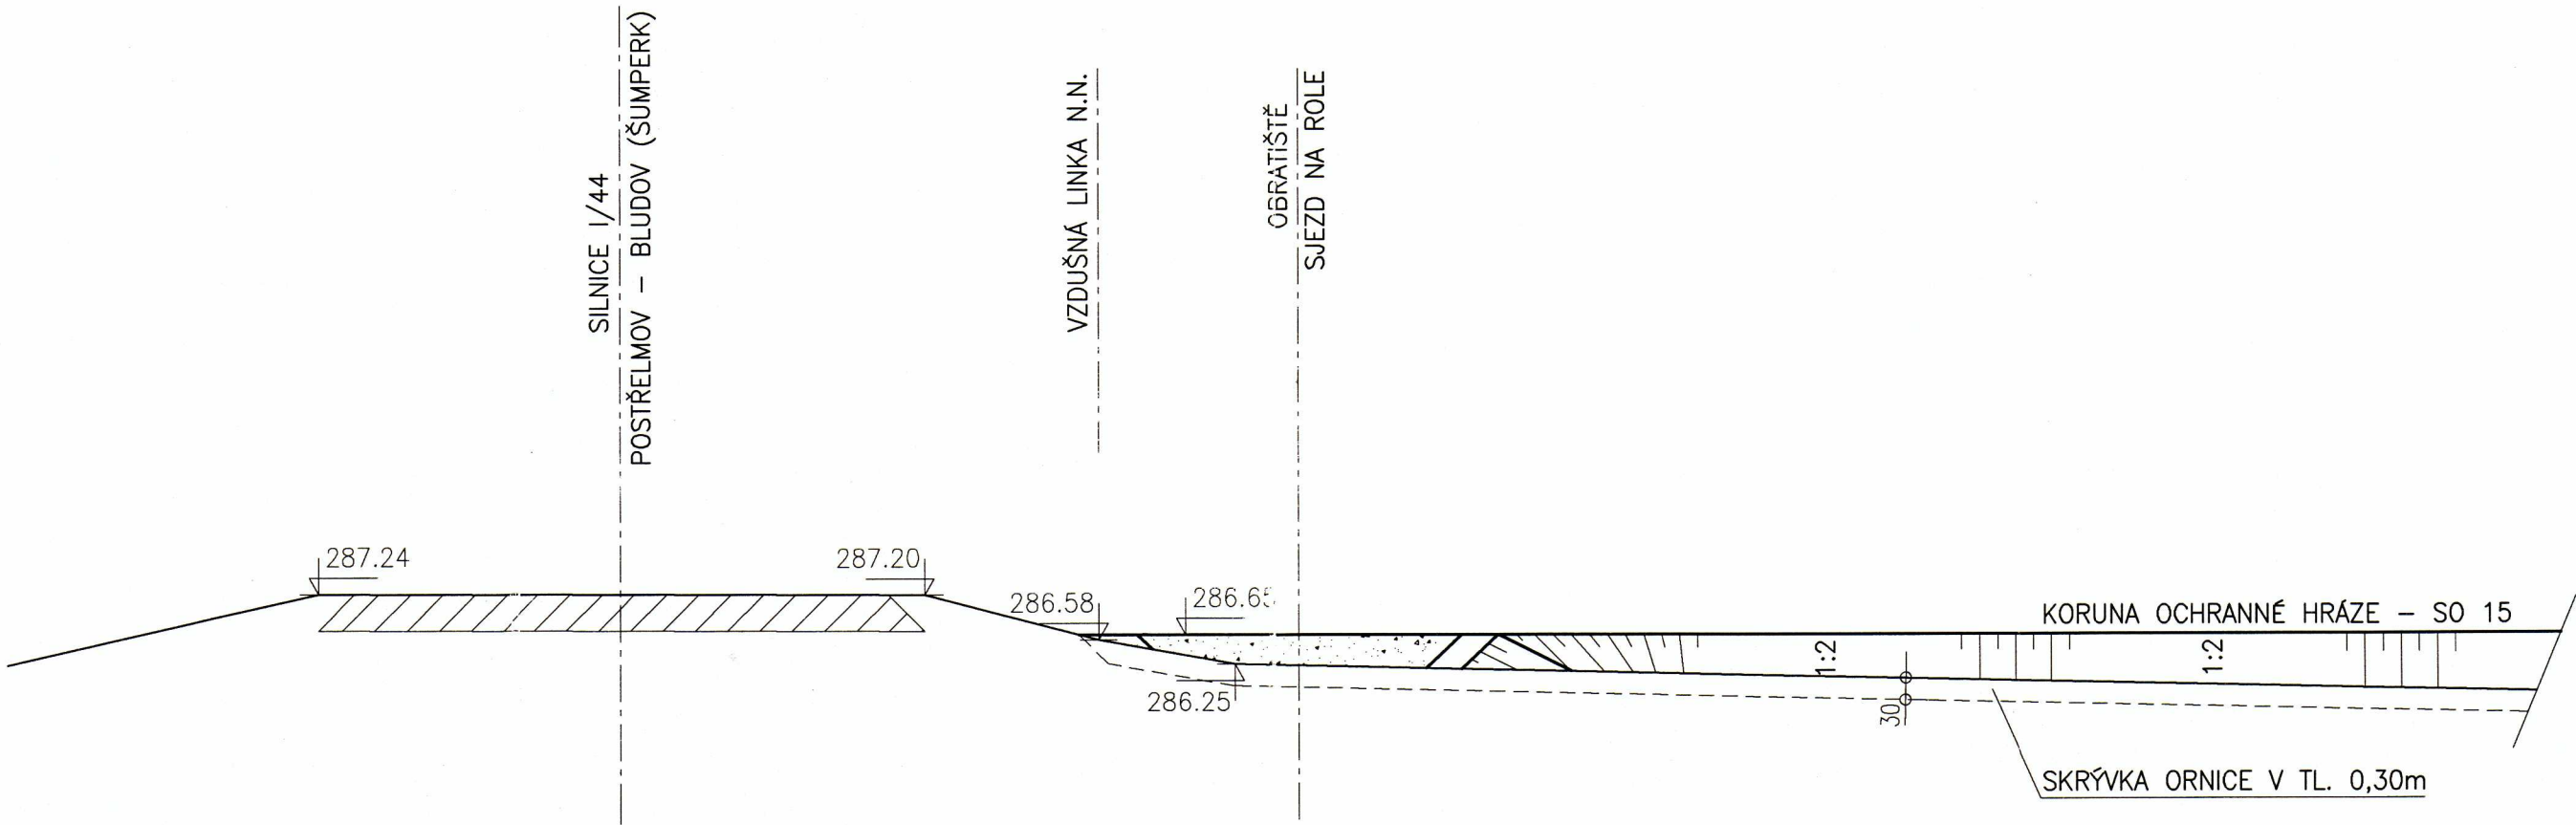

S.R. 280.00 Bpv.

Městský úřad Zábřeh

oddělení životního prostředí

Rozhodnutí o přípustnosti
vodního díla - zařízení


č.j. Voda 576/R-20/2003 - K2-231/2

ze dne 22. 5. 2003

Vedoucí odd. ŽP



VÝŠKOVÝ SYSTÉM: Bpv.
KÓTOVÁNO V (cm,m)



AQUATIS a.s. Botanická 56, 602 00 Brno	Tel: +420 541554111 Fax: +420 541211205	E-mail: postmaster@aquatis.cz http://www.aquatis.cz
Zodpovědný projektant ING. JOSEF KADÁNKÁ	Hlavní inženýr projektu ING. JOSEF KADÁNKÁ	Vedoucí střediska ING. OLDŘICH NEUMAYER, CSc.
Vypracoval JIRÍ LOVECKÝ	Kontrola ING. JIRÍ STĚPÁNEK	Zakázkové číslo 32-02265-01-3
Datum PROSINEC 2002	Stupeň dokumentace DSR	Název souboru VZOR REZY 2DWG

Akce

**STAVBA 270 212 MORAVA
POSTŘELMOV - HRÁZ P.B.
SO 15 - OCHRANNÁ HRÁZ NAD POSTŘELMOVEM**

Příloha

NAPOJENÍ NA SILNICI I/44 - PŘÍČNÝ ŘEZ

Investor

POVODÍ MORAVY s.p., BRNO

Měřítko

1 : 100

Příloha

B.15.8.

