


OPEVNĚNÍ SVAHŮ DRÁŽNÍHO TĚLESA SO 15
PF 15.D 1:100

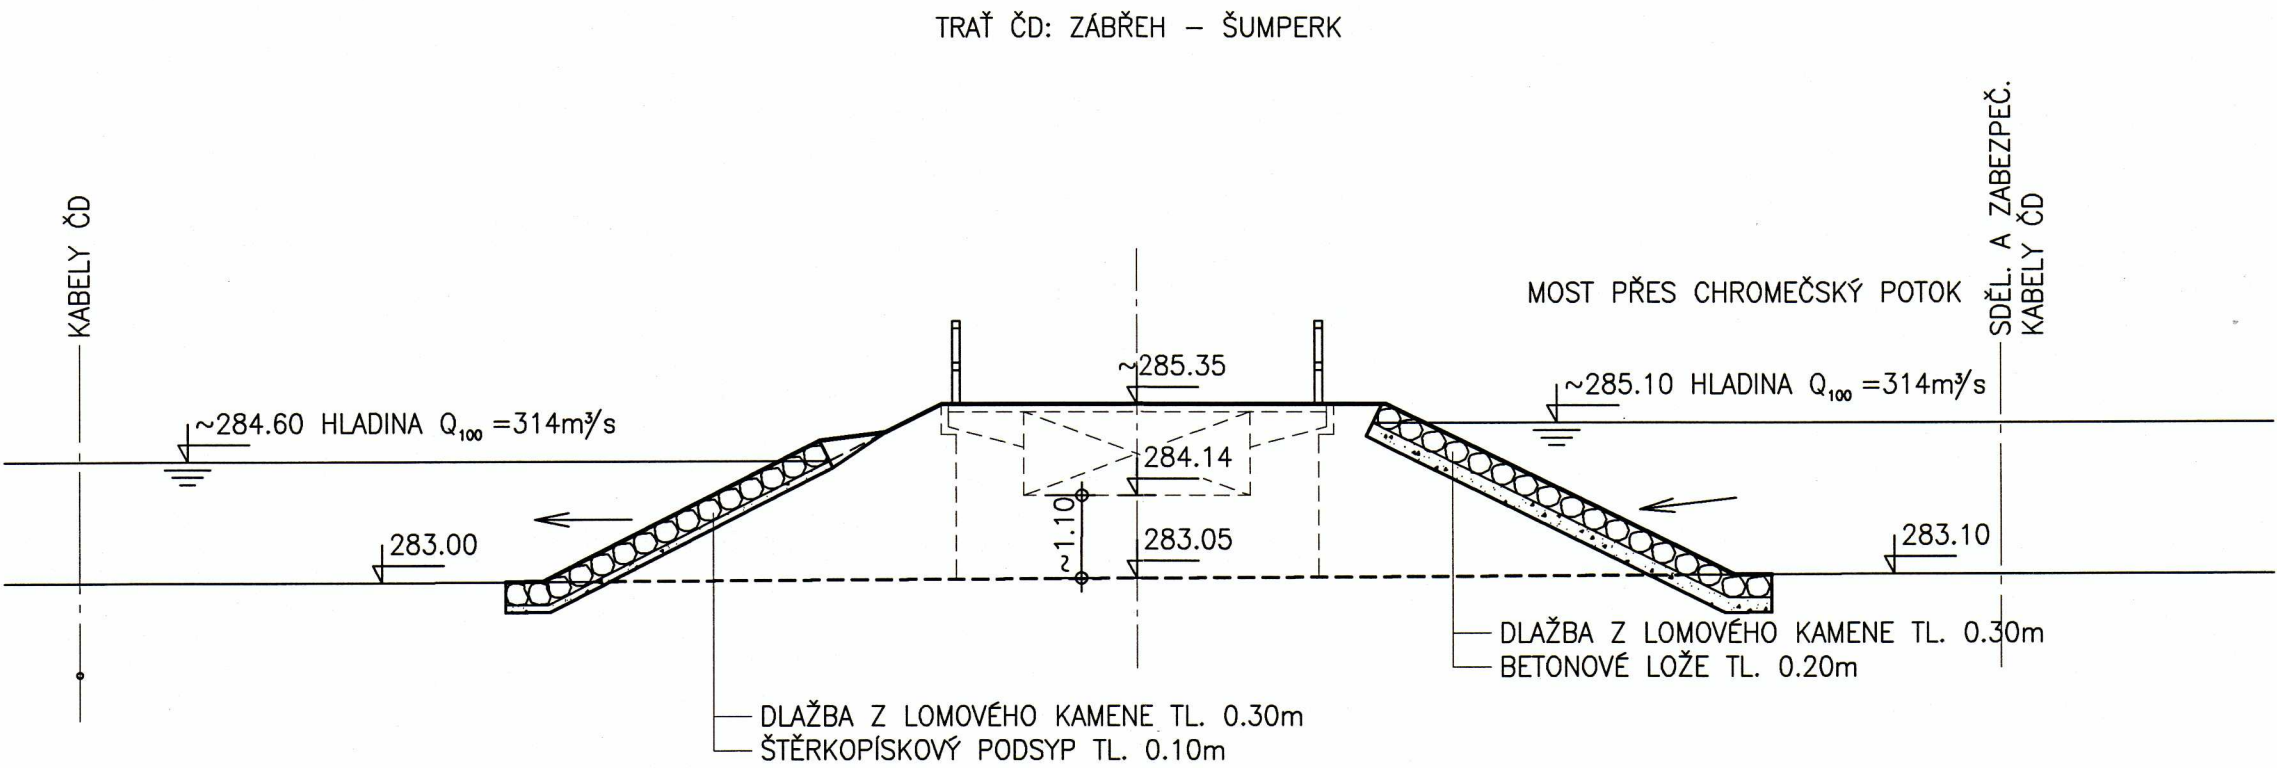

S.R. 275.00 Bpv.

Městský úřad Zábřeh
oddělení životního prostředí
Rozhodnutí o přípustnosti
vodního díla - zařízení
č.j. Voda 546/12-20/2003-742-231/2
ze dne 22. 5. 2003
Vedoucí odd. ŽP



VÝŠKOVÝ SYSTÉM: Bpv.
KÓTOVÁNO V (cm,m)

2

AQUATIS a.s. Botanická 56, 602 00 Brno Tel: +420 541554111 Fax: +420 541211205 E-mail: postmaster@aquatis.cz http://www.aquatis.cz		
Zodpovědný projektant ING. JOSEF KADANKA	Hlavní inženýr projektu ING. JOSEF KADANKA	Vedoucí střediska ING. OLDŘICH NEUMAYER, CSc.
Vypracoval ING. HANA BRABCOVÁ	Kontroloval ING. JIRÍ ŠTĚPÁNEK	Zákazkové číslo 32-02265-01-3
Datum PROSINEC, 2002	Stupeň dokumentace DSR	Název souboru REZY 100.DWG
Akce		
STAVBA 270 212 MORAVA POSTŘELMOV - HRÁZ P.B. SO 15 - OCHRANNÁ HRÁZ NAD POSTŘELMOVEM		
Příloha		
OPEVNĚNÍ MOSTNÍCH PROFILŮ - PŘÍČNÉ ŘEZY		
Investor		
POVODÍ MORAVY s.p., BRNO		
Měřítko	Příloha	
1 : 100	B.15.6.4.	