



HG partner s.r.o.


Smetanova 200, 250 82 Úvaly
www.hgpartner.cz

Telefon: 246 082 015
e-mail: hgp@hgpartner.cz


Paré č.:

Investor: Povodí Labe, státní podnik, Víta Nejedlého 951/8, Slezské Předměstí, 500 03 Hradec Králové		Datum:	09/2023
Odpovědný projektant:	Ing. Jaroslav Vrzák	Č. zakázky:	H23 - 002
Vypracoval:	Ing. Jindřich Honner	Změna:	-
Akce:	Labe, Vrchlabí, oprava PB železobetonové stěny, ř. km 1070,760-1070,931	Stupeň:	DSJ
Název části:	DOKUMENTACE OBJEKTŮ	Část:	D
Příloha:	PŘÍČNÉ ŘEZY	Měřítko:	Č. přílohy:
		1:50	D.5


PF 1
km 0,006 00

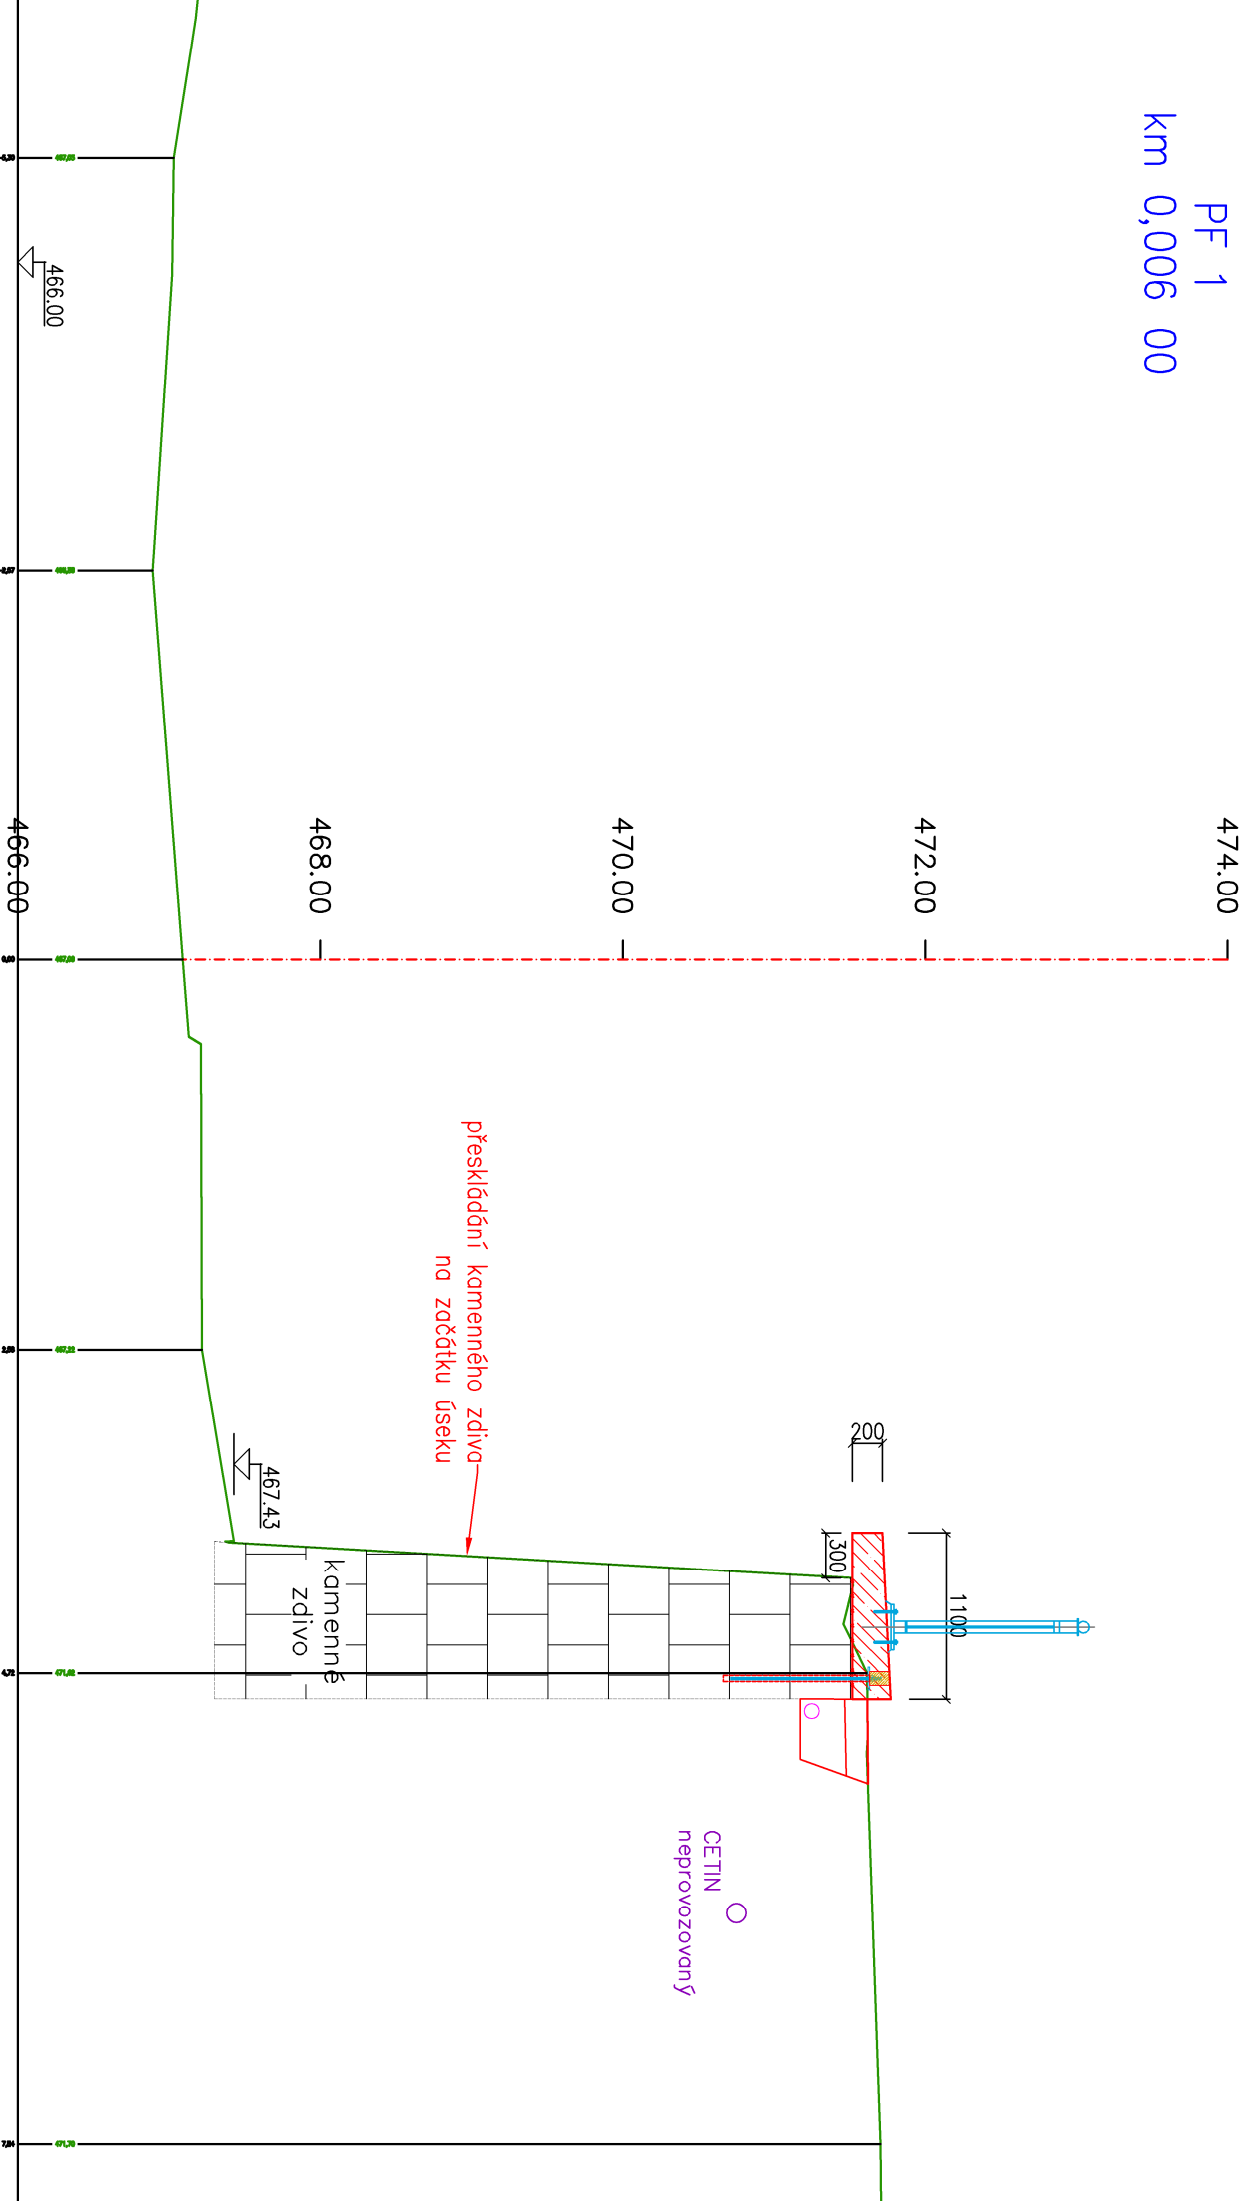


PF 2
km 0,010 00

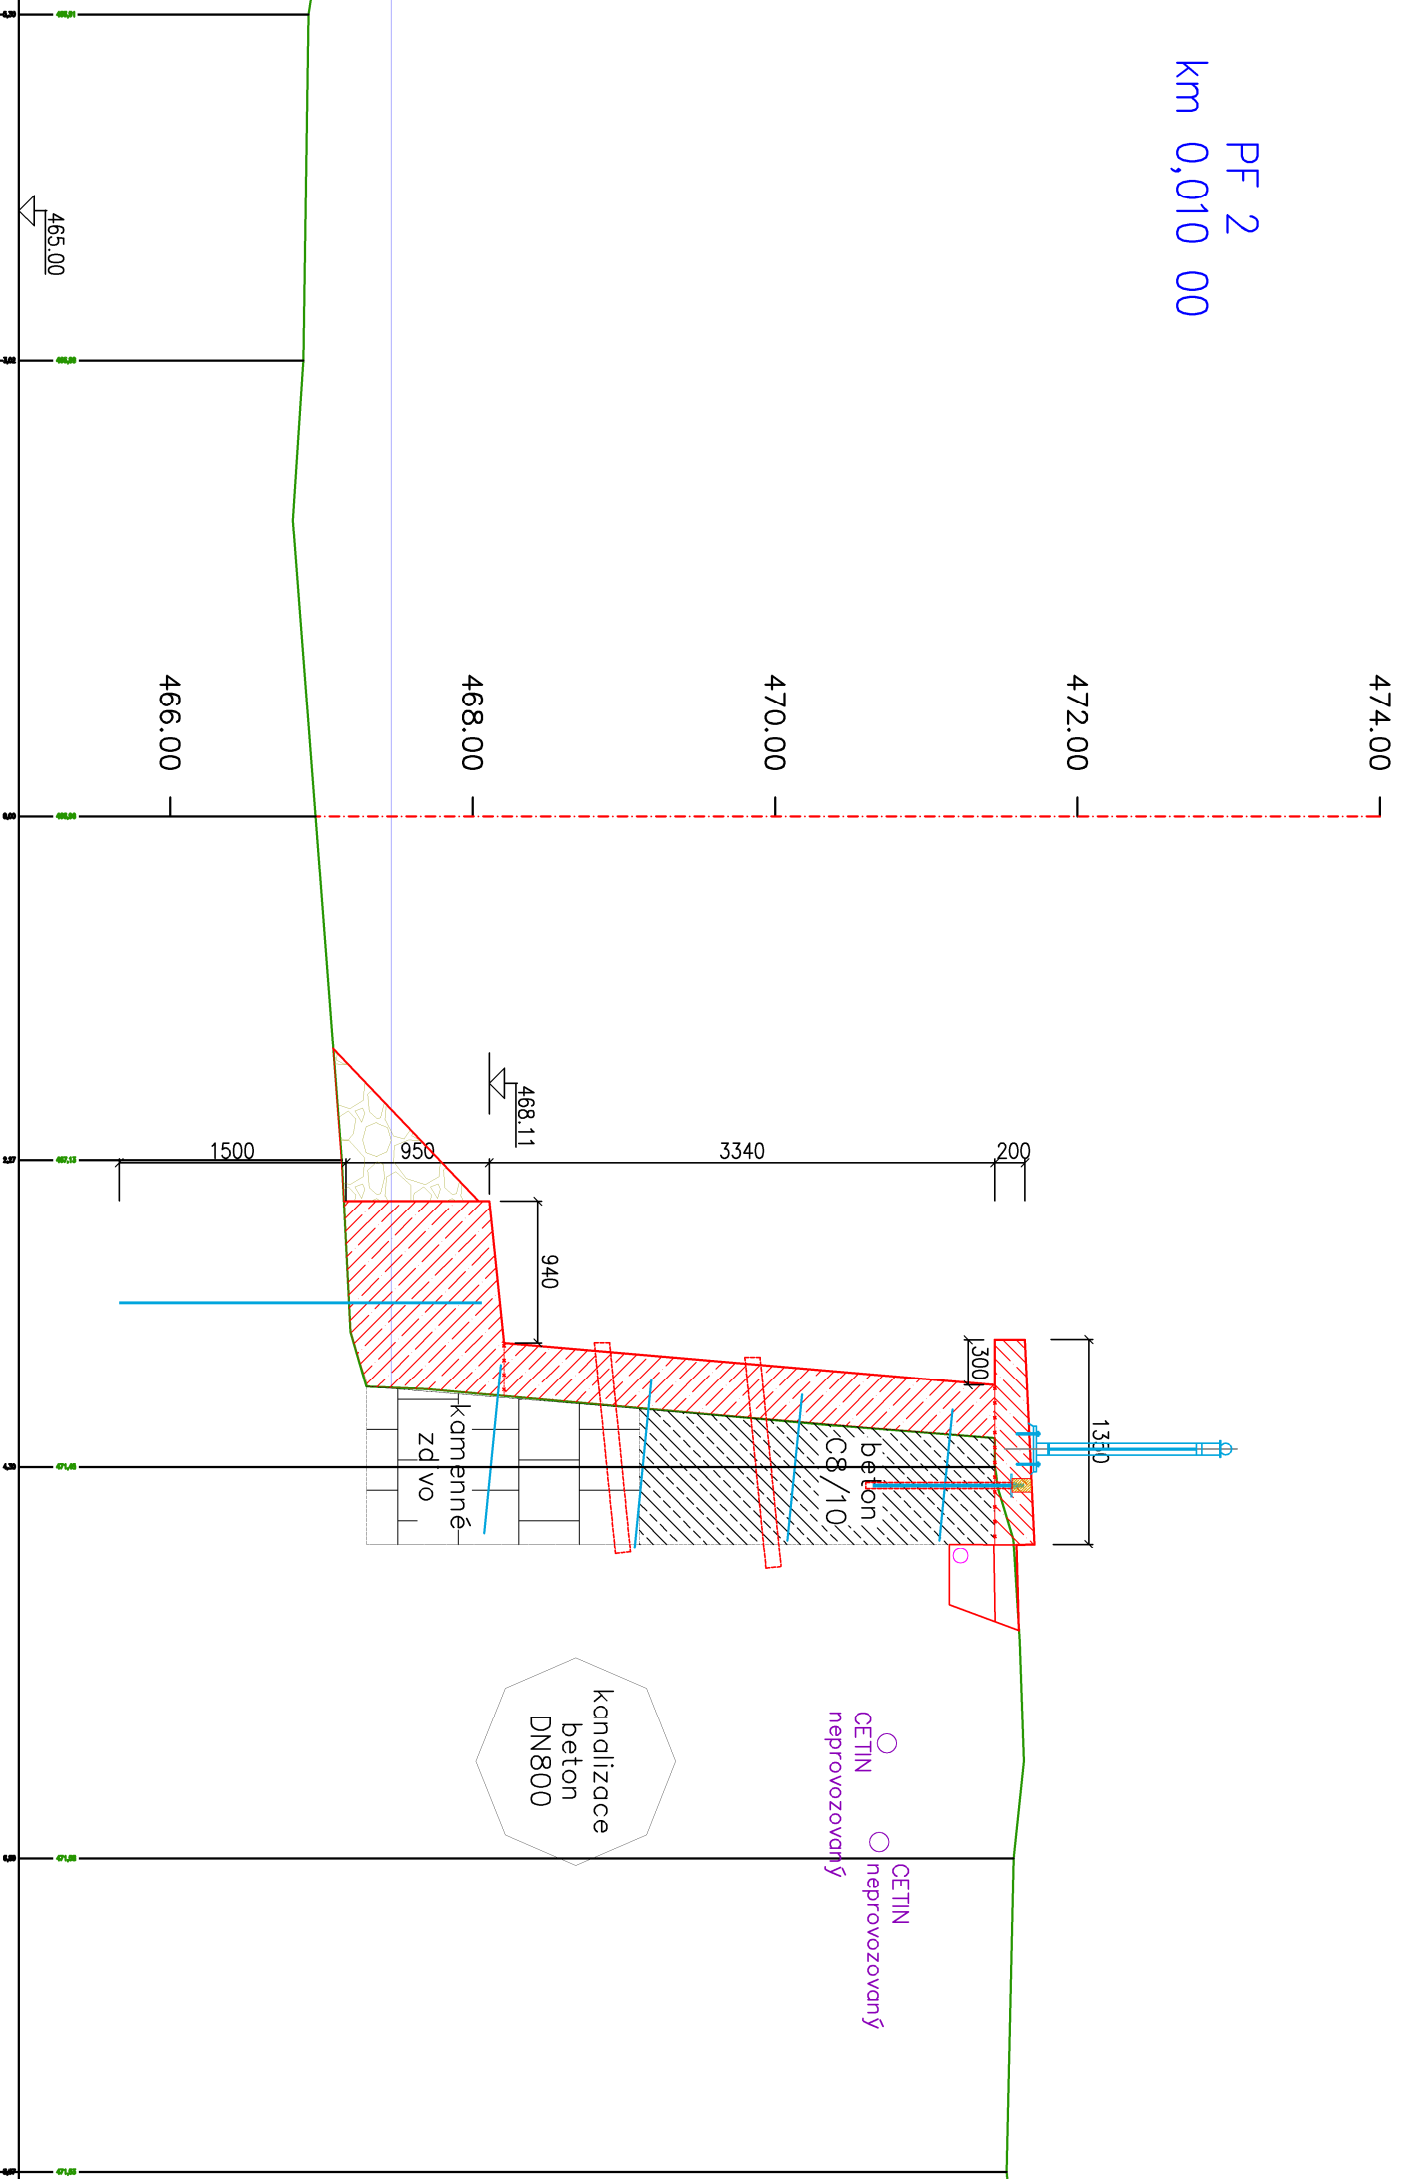


PF 3
km 0,030 00

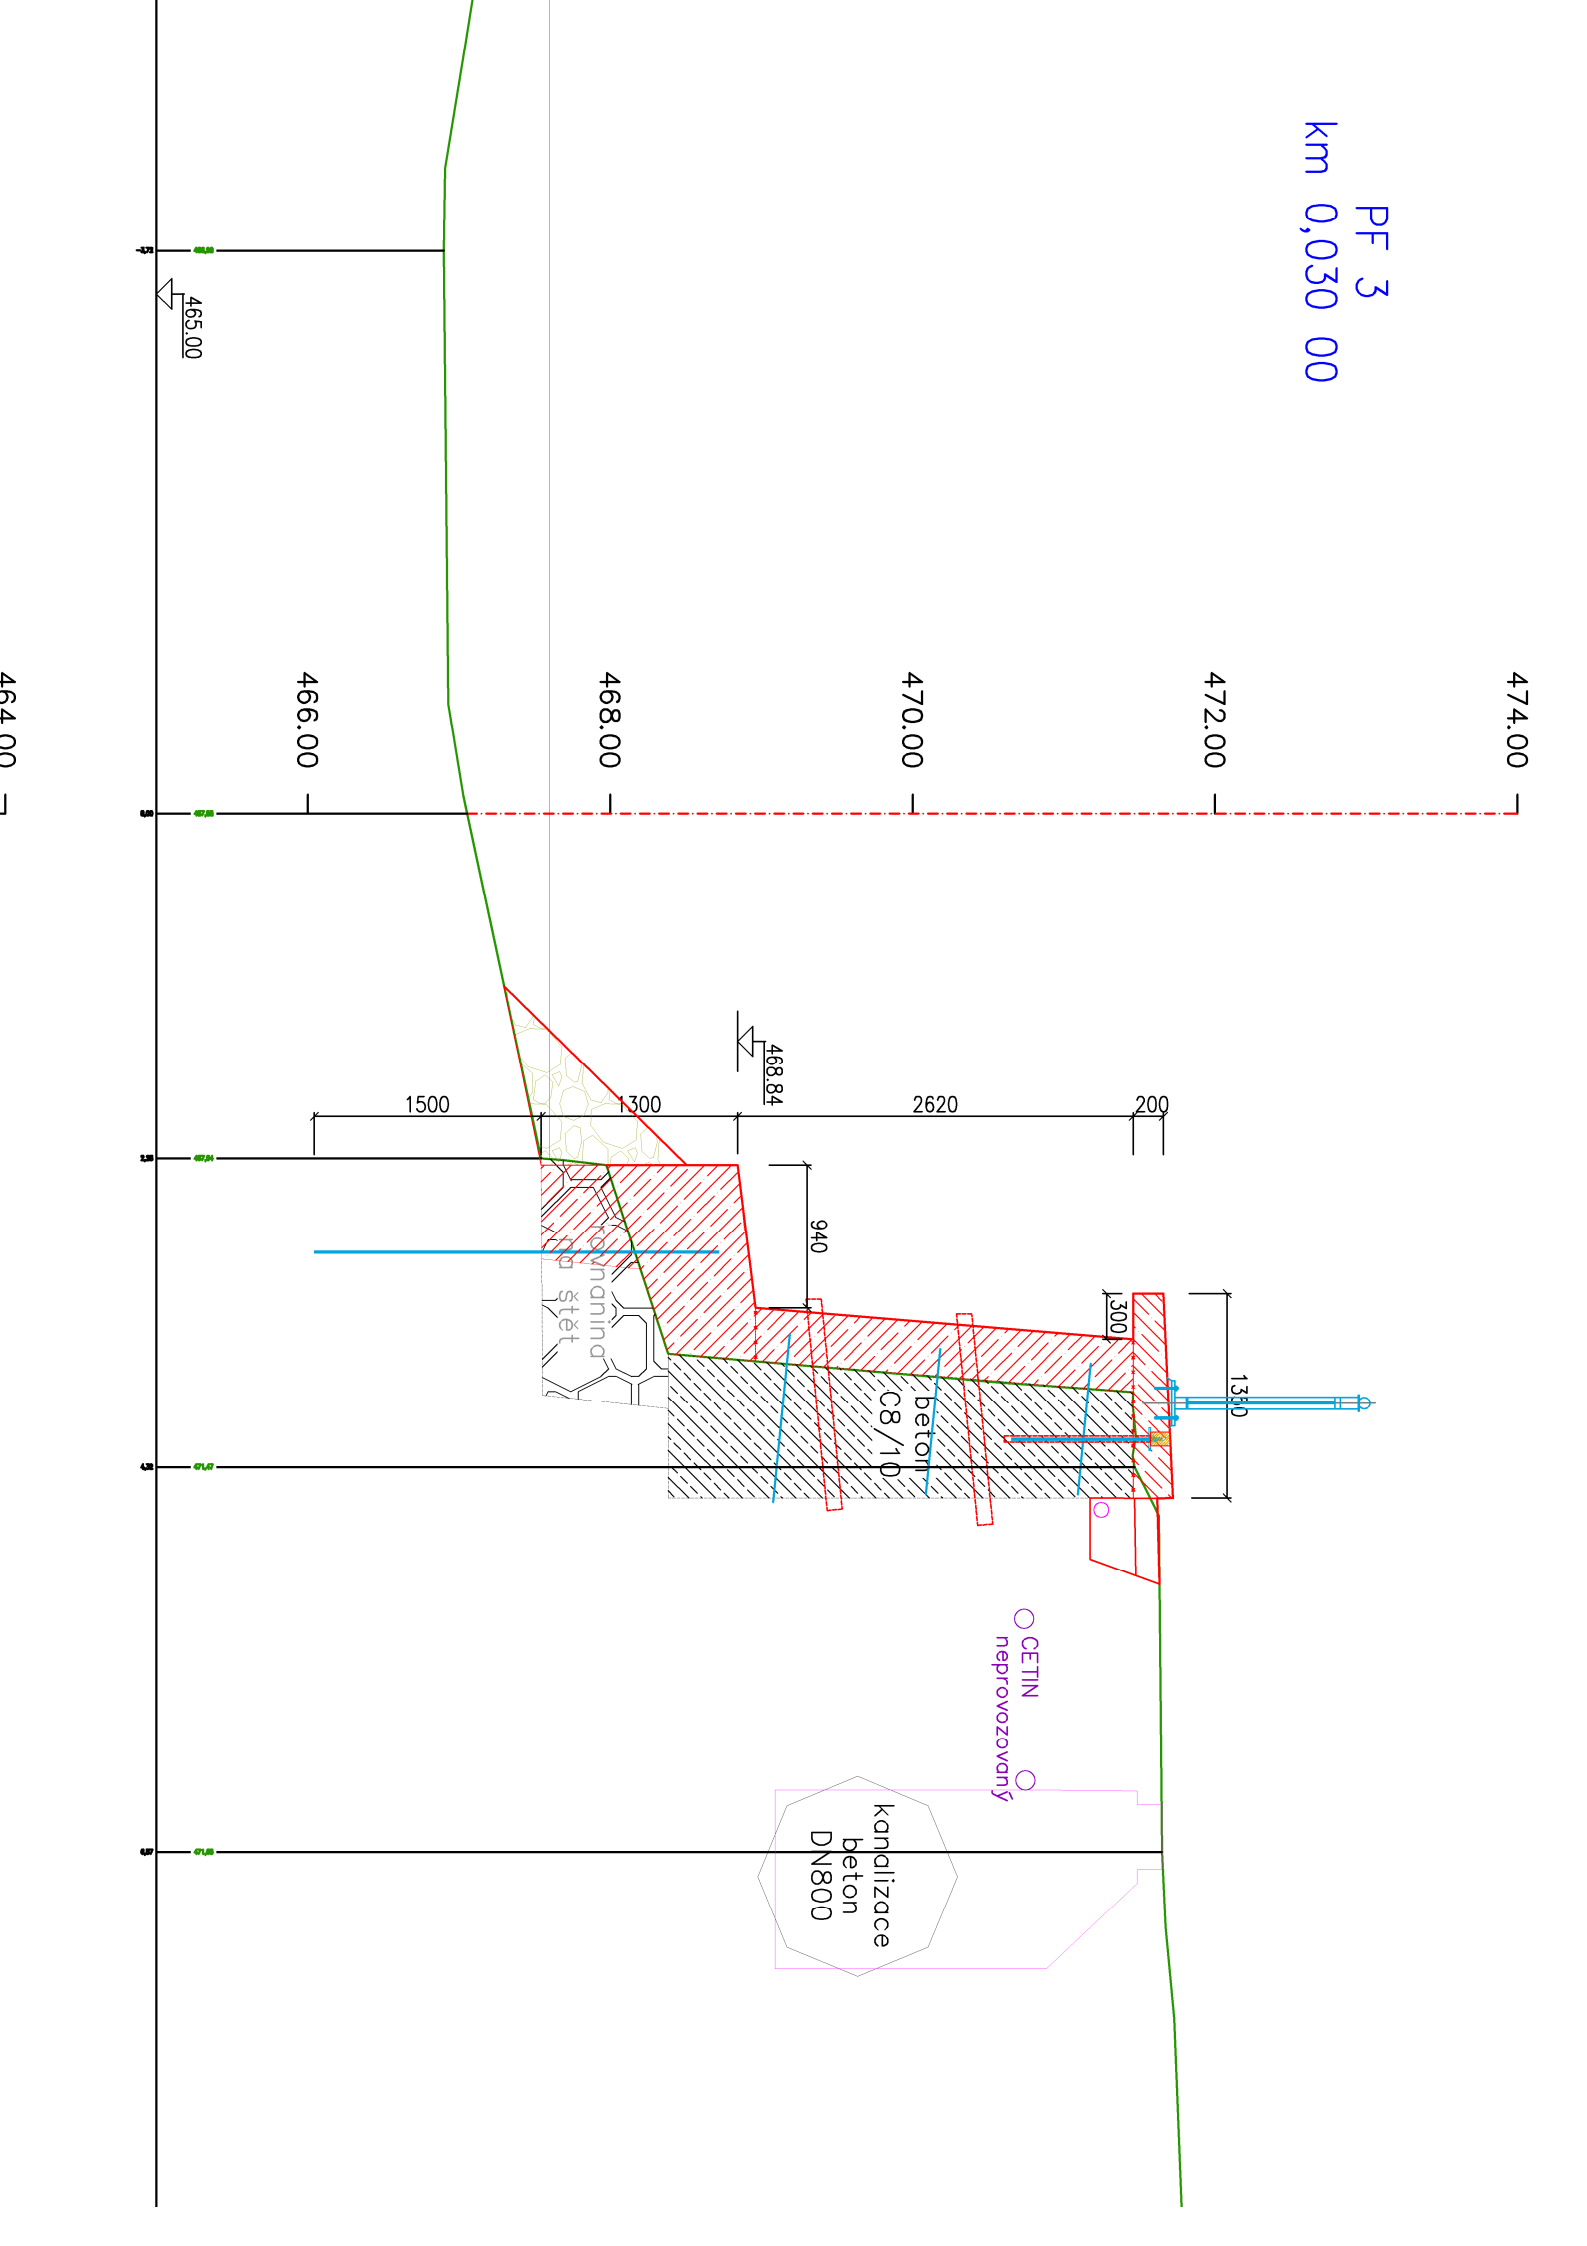


PF 4
km 0,050 00

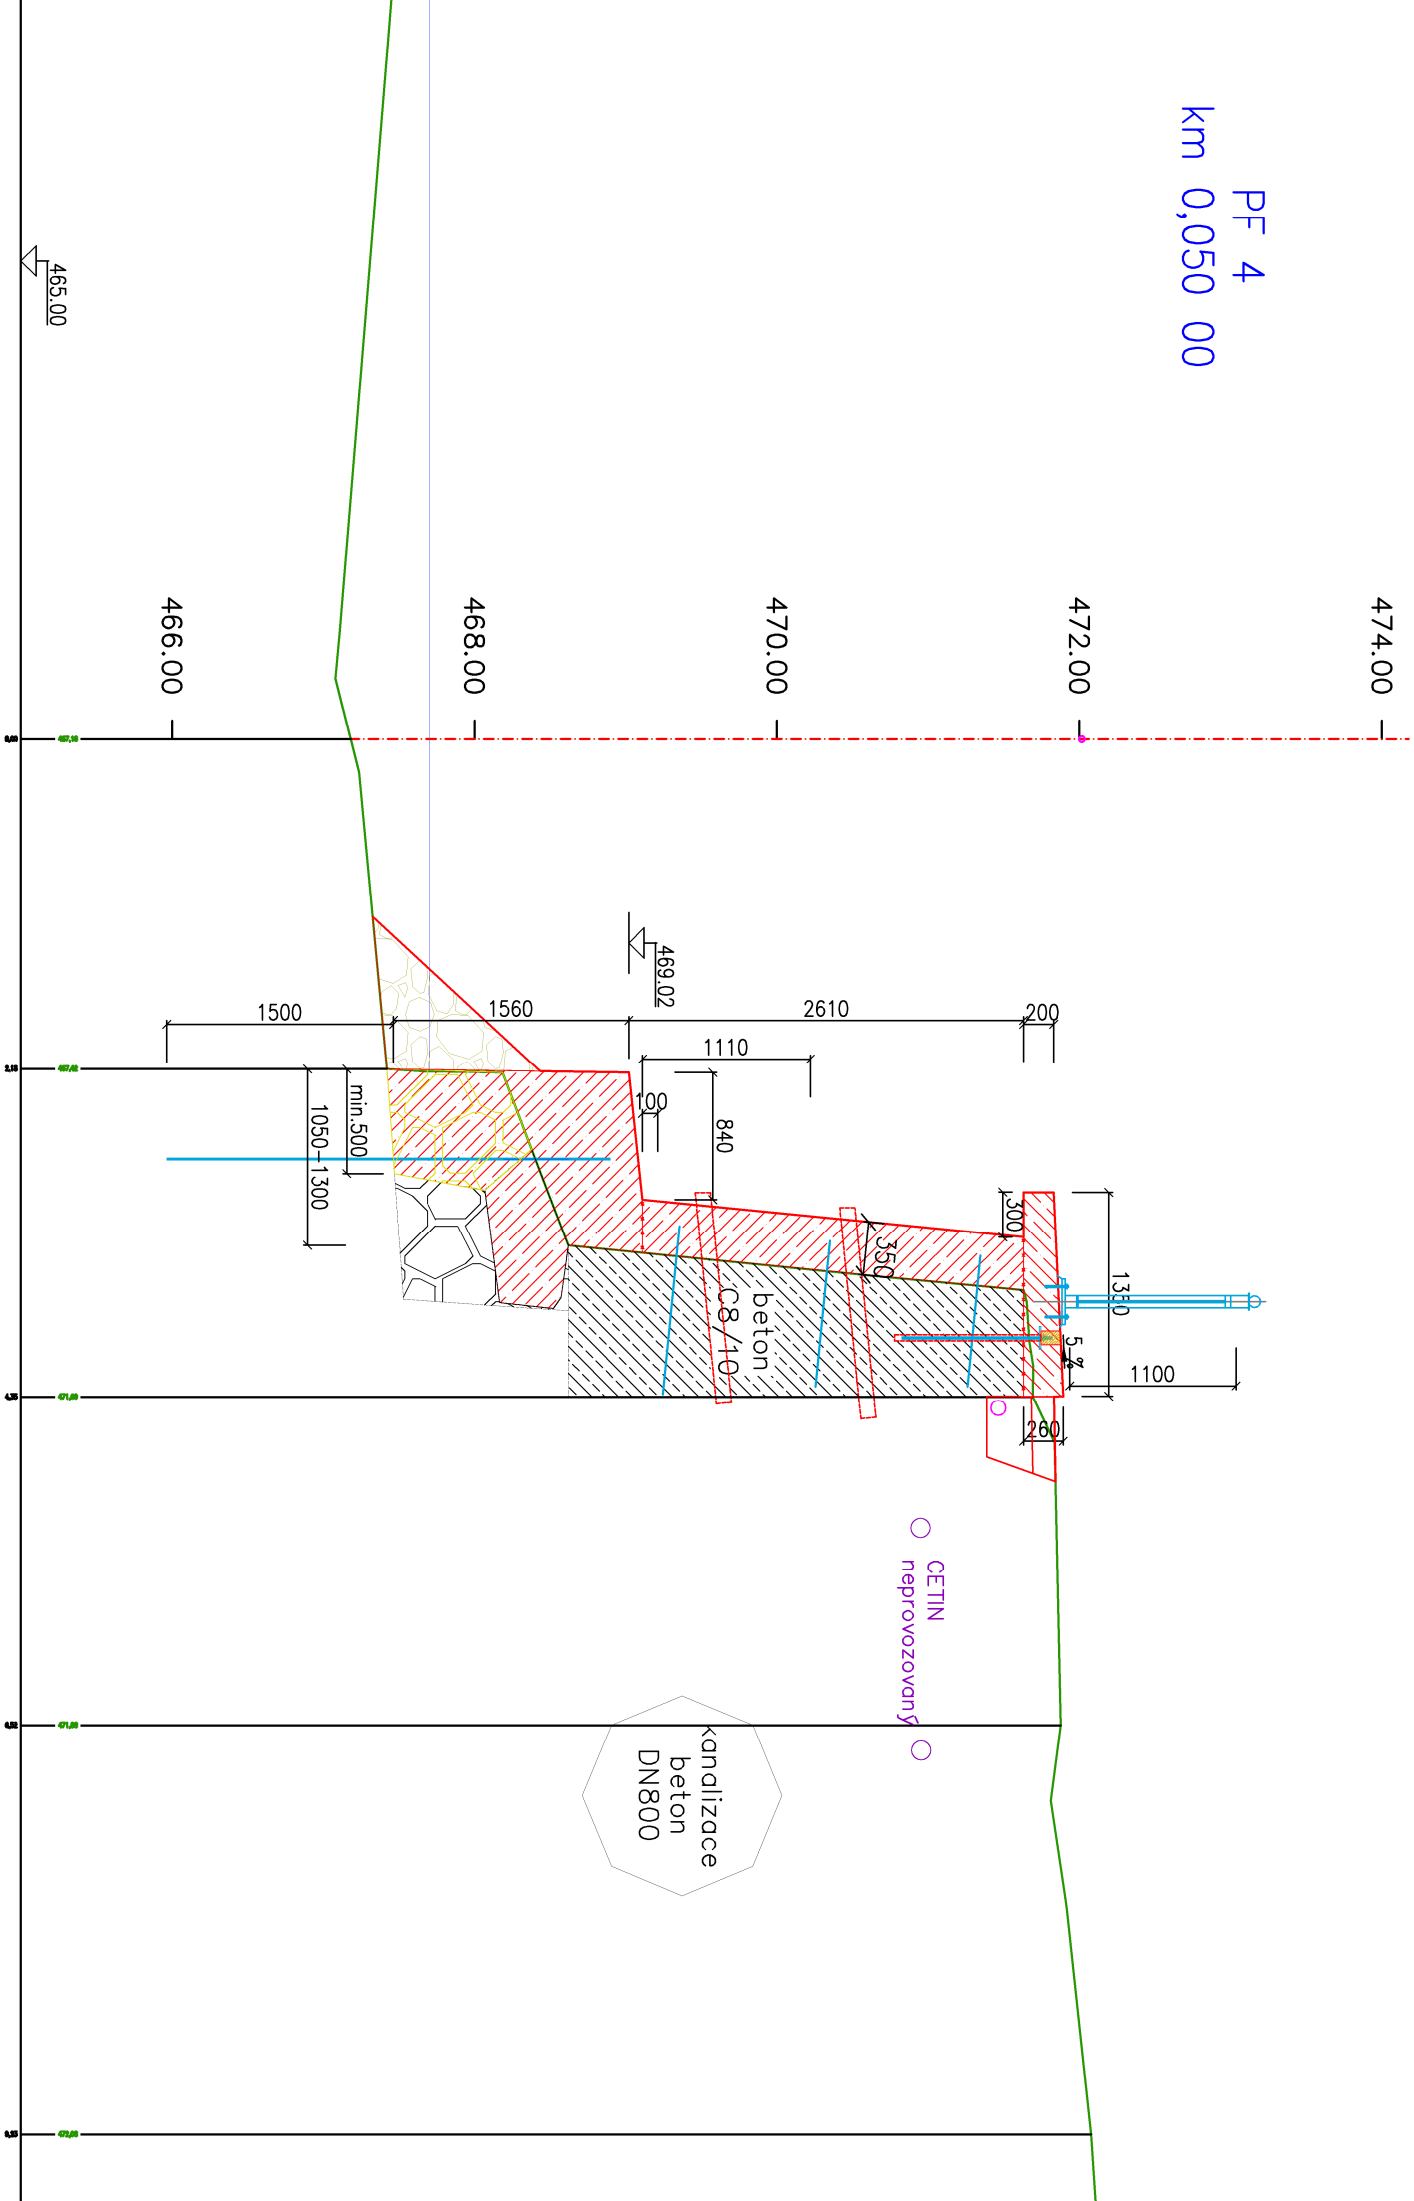


PF 5
0,070 00
km

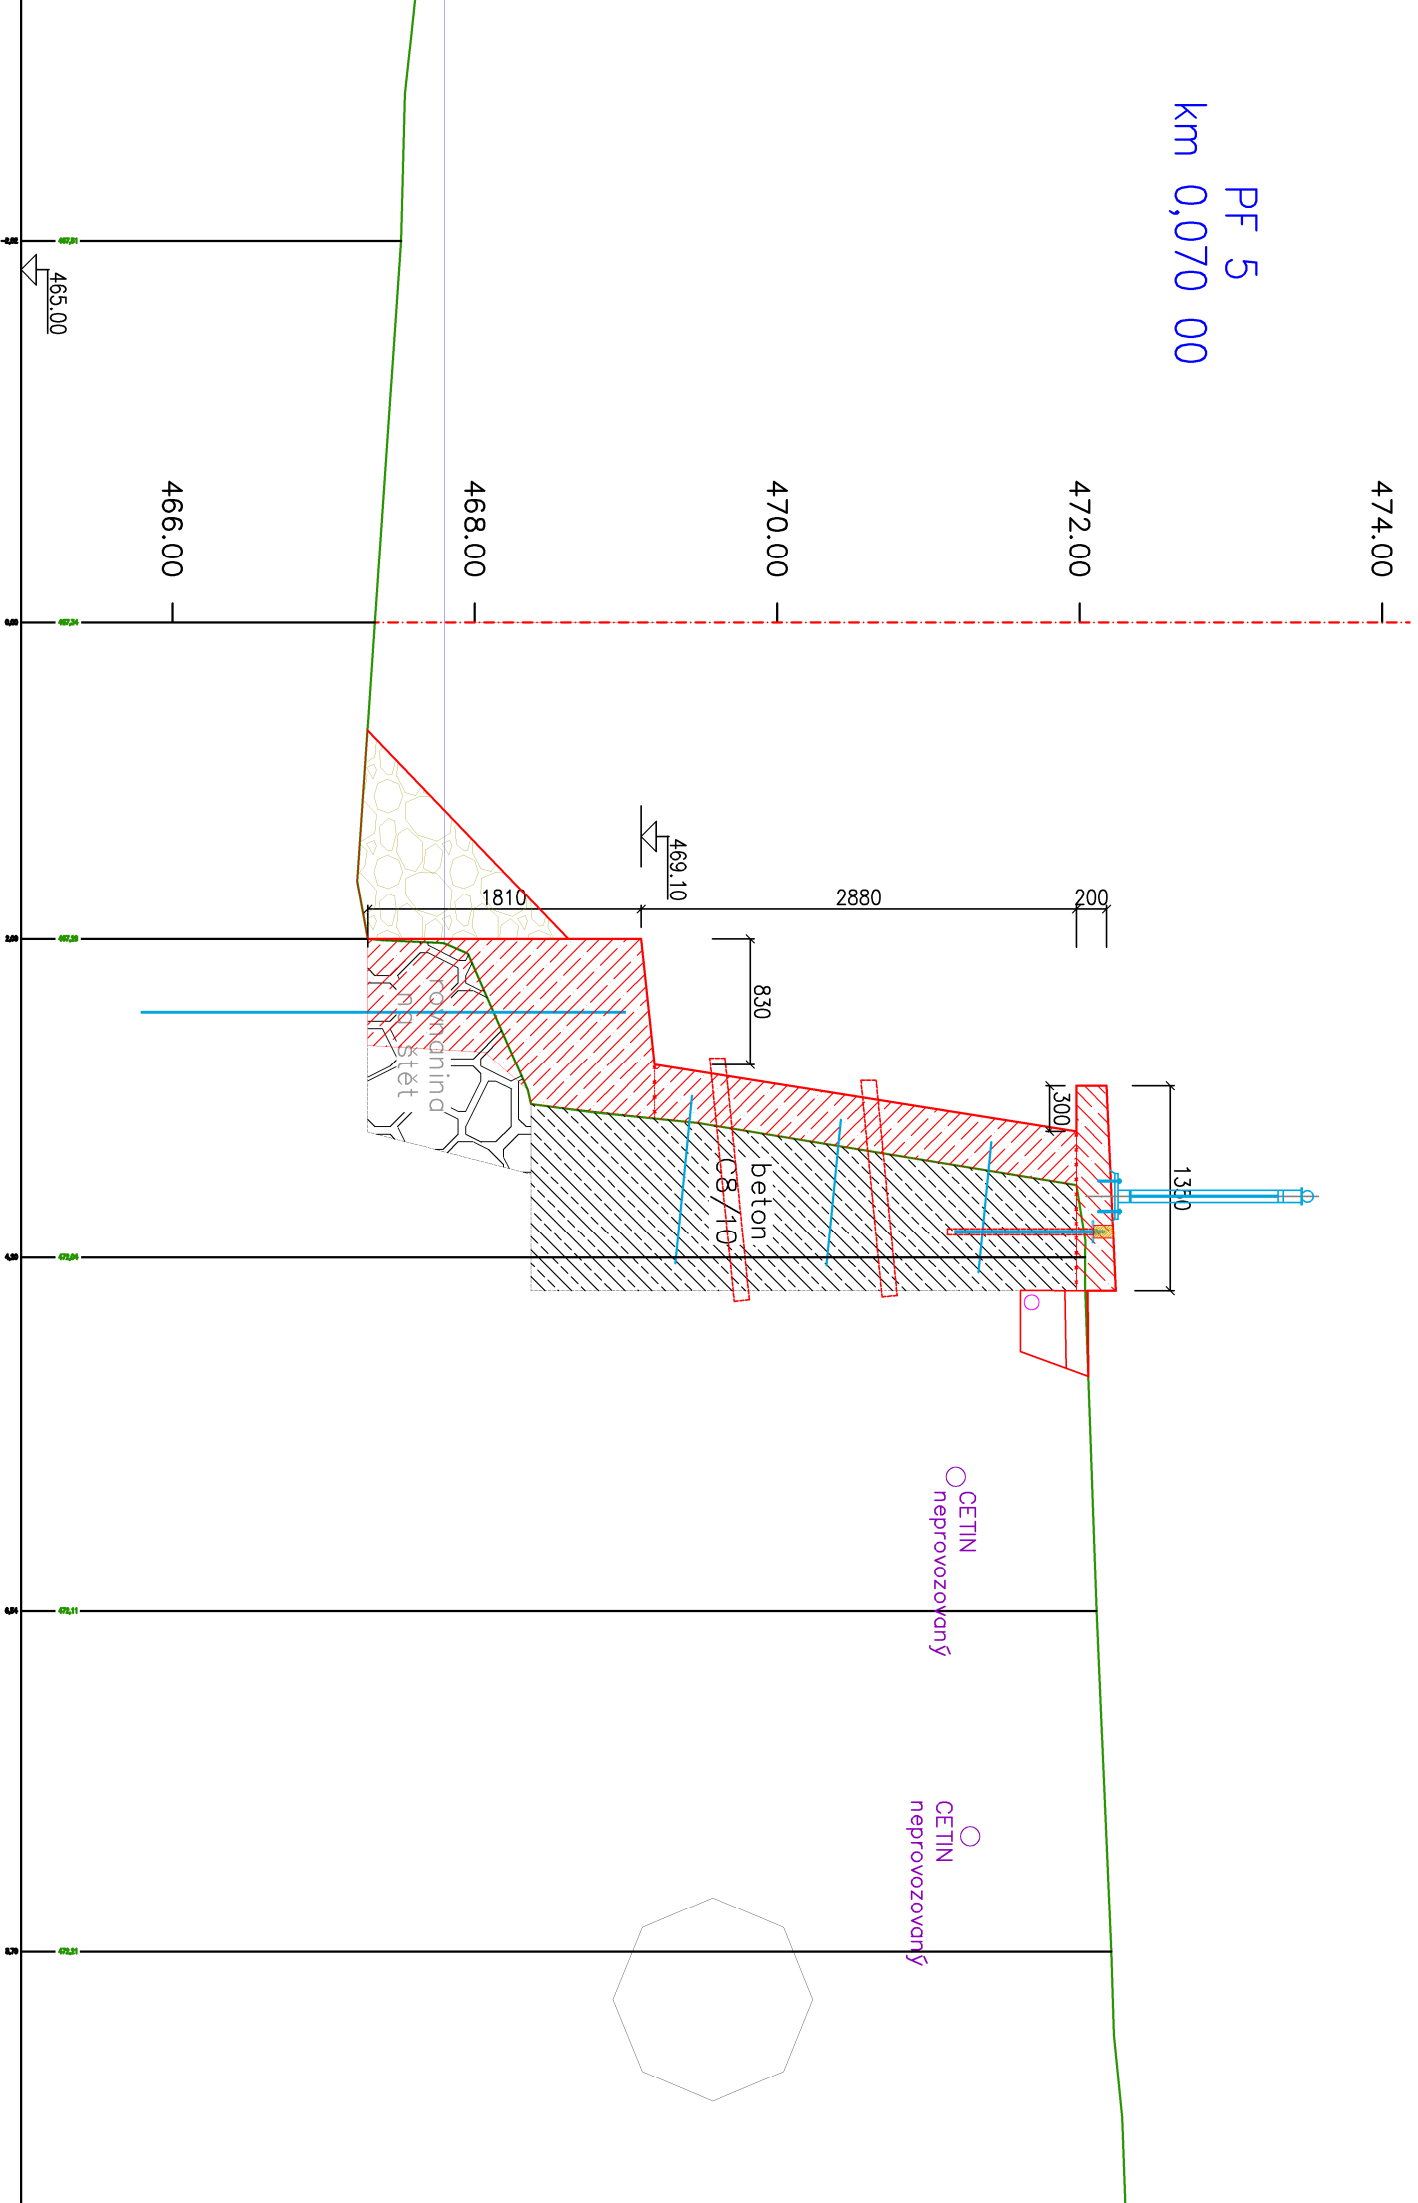


PF 6
km 0,090 00

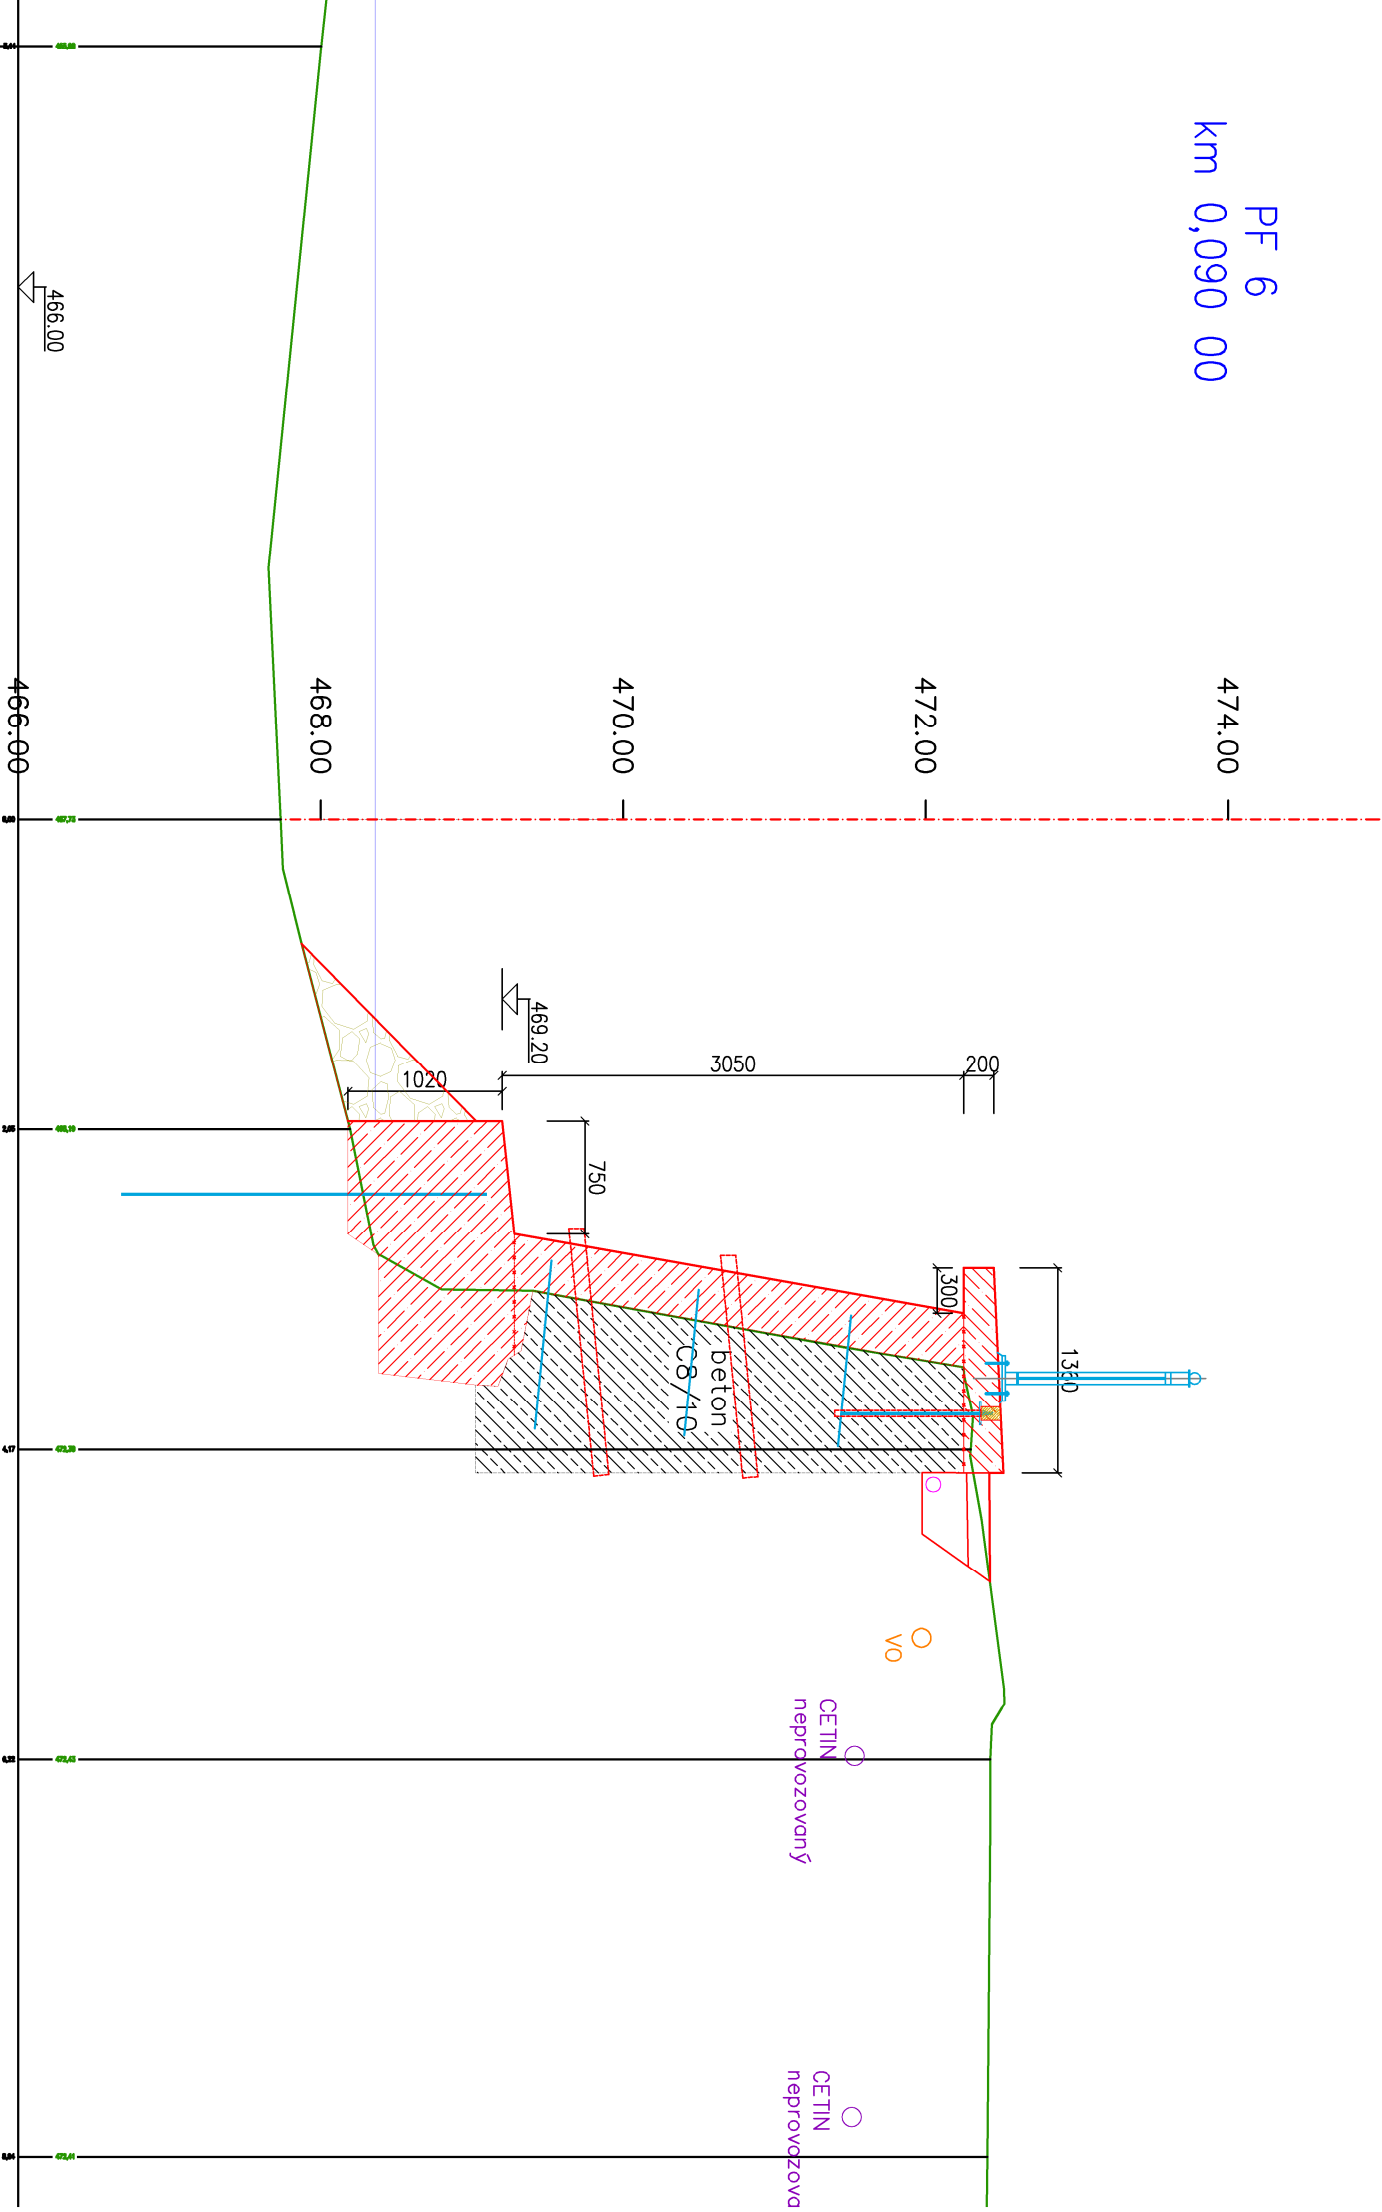


PF 7
km 0,103 00

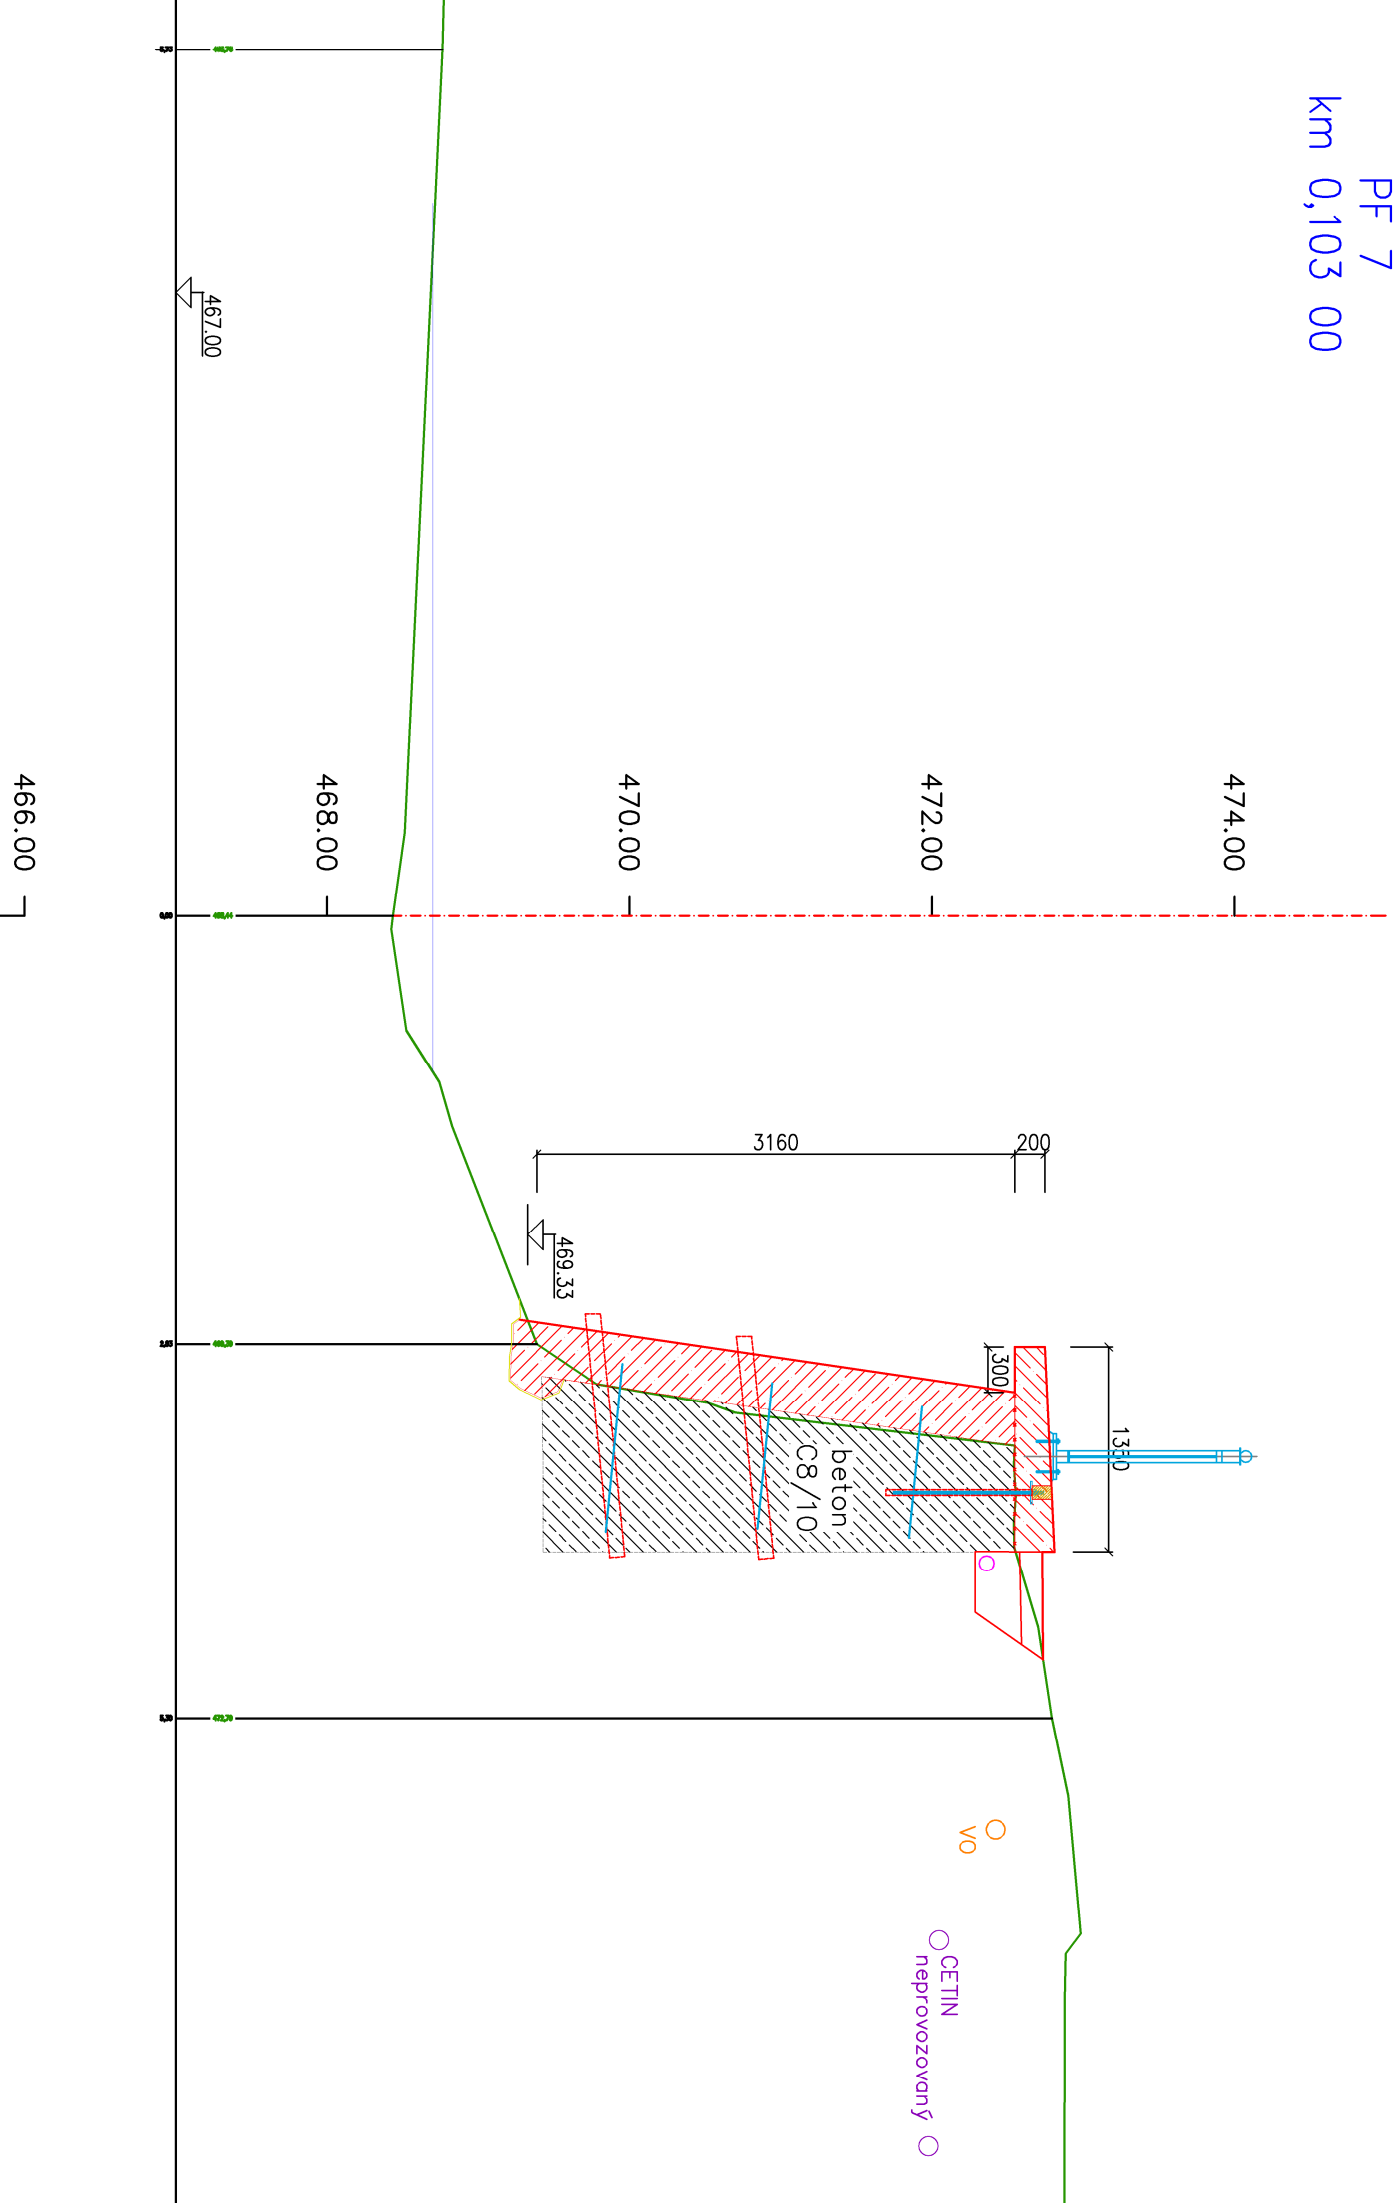


PF 8
km 0,123 23

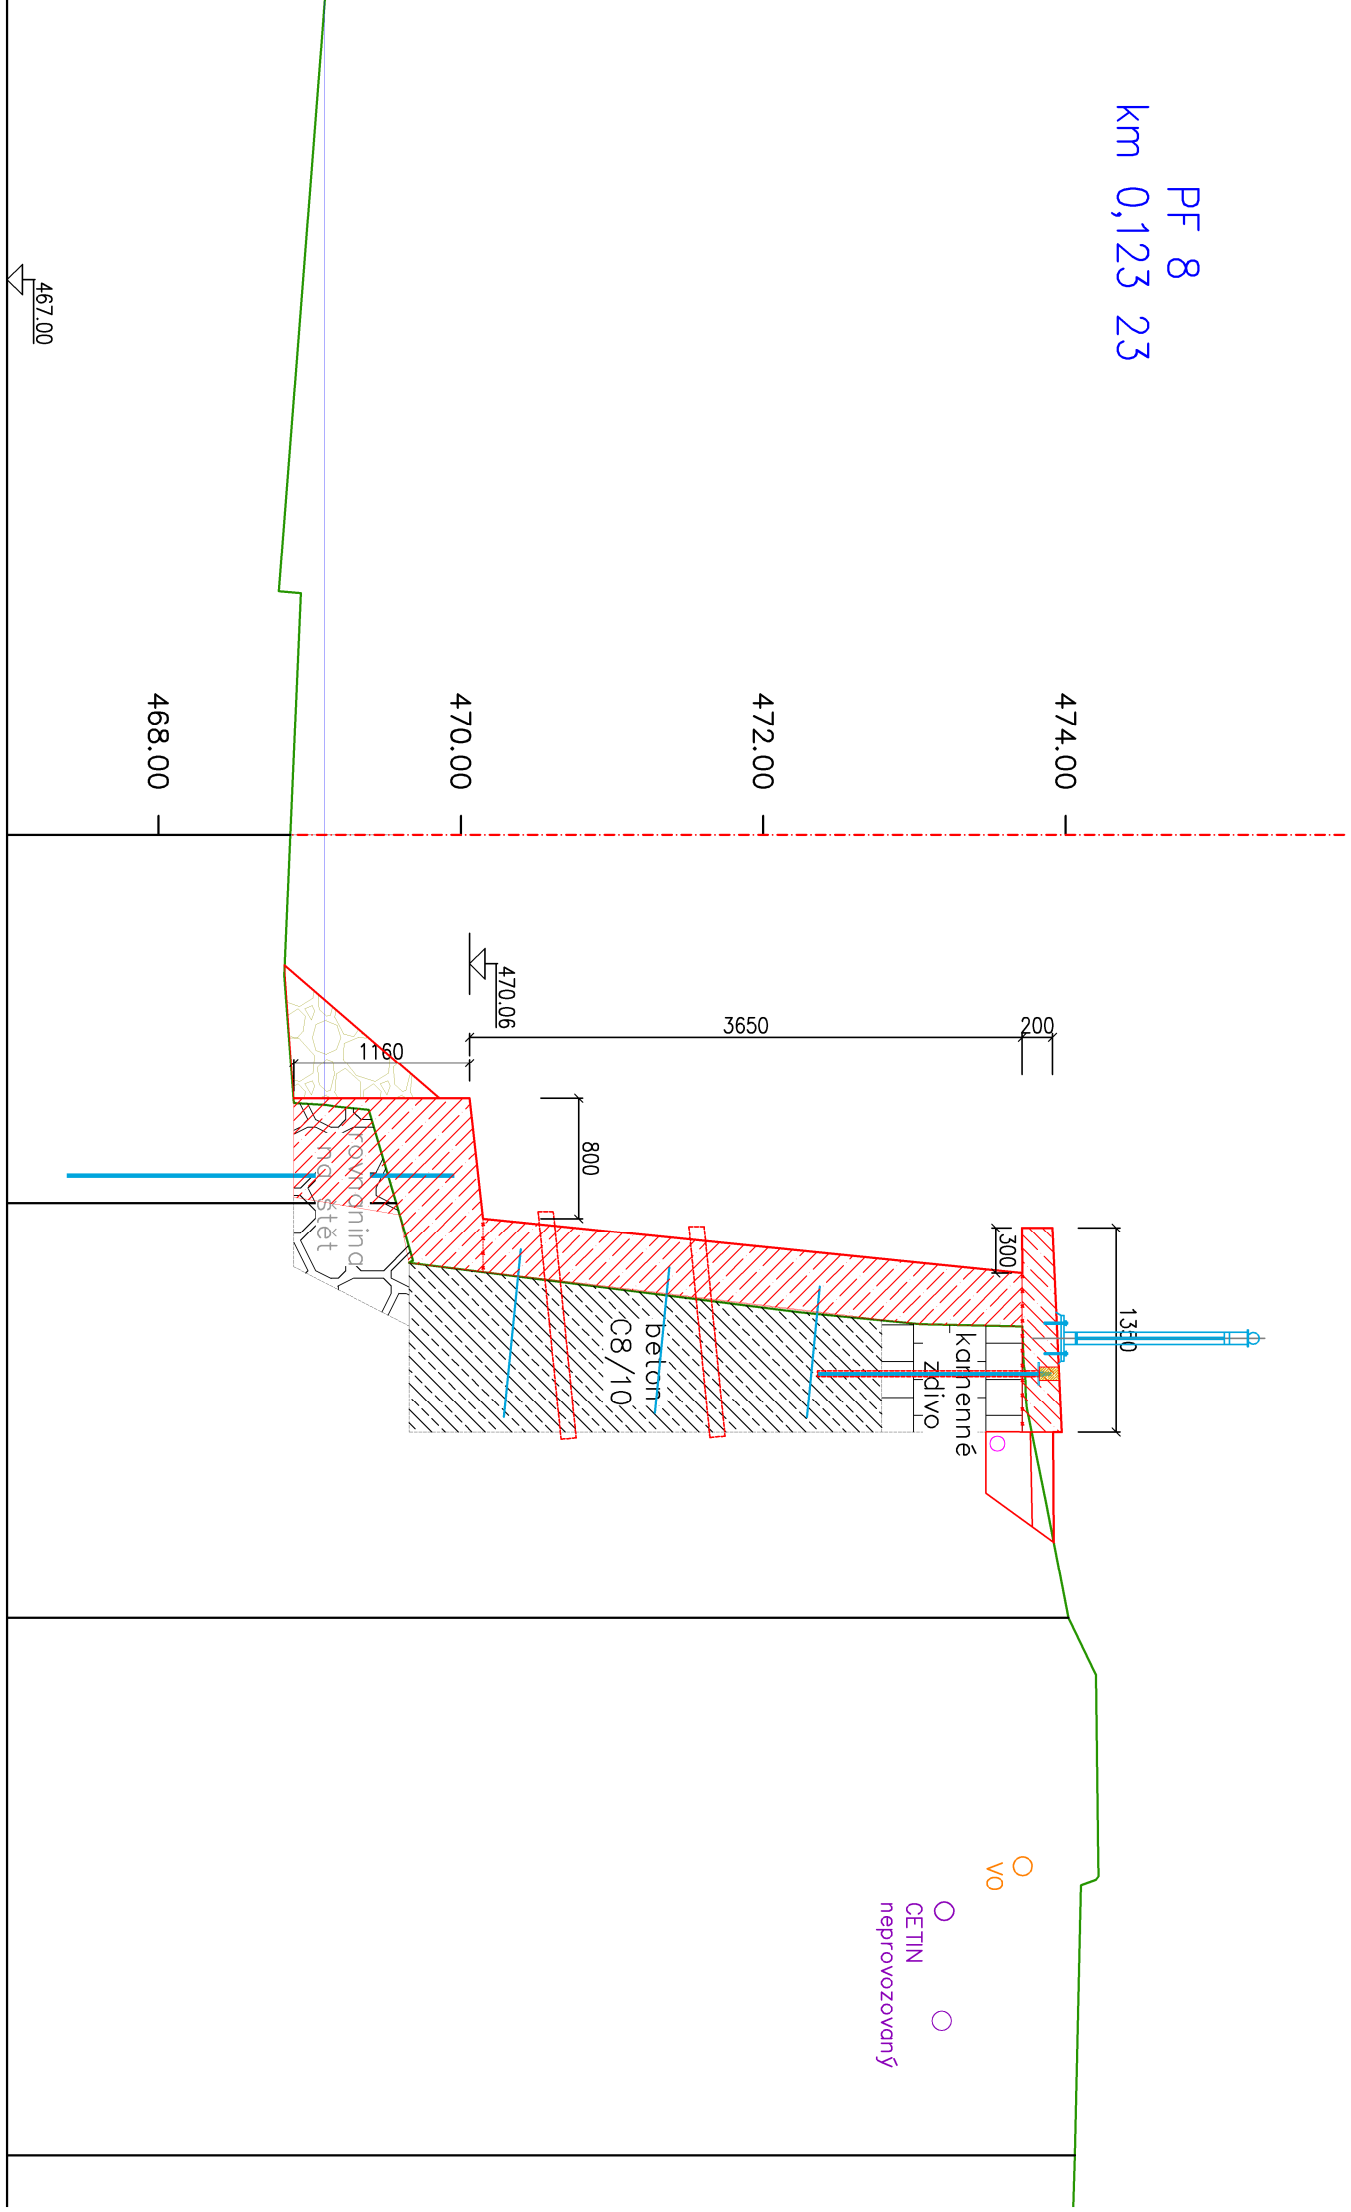

PF 9
km 0,131 00

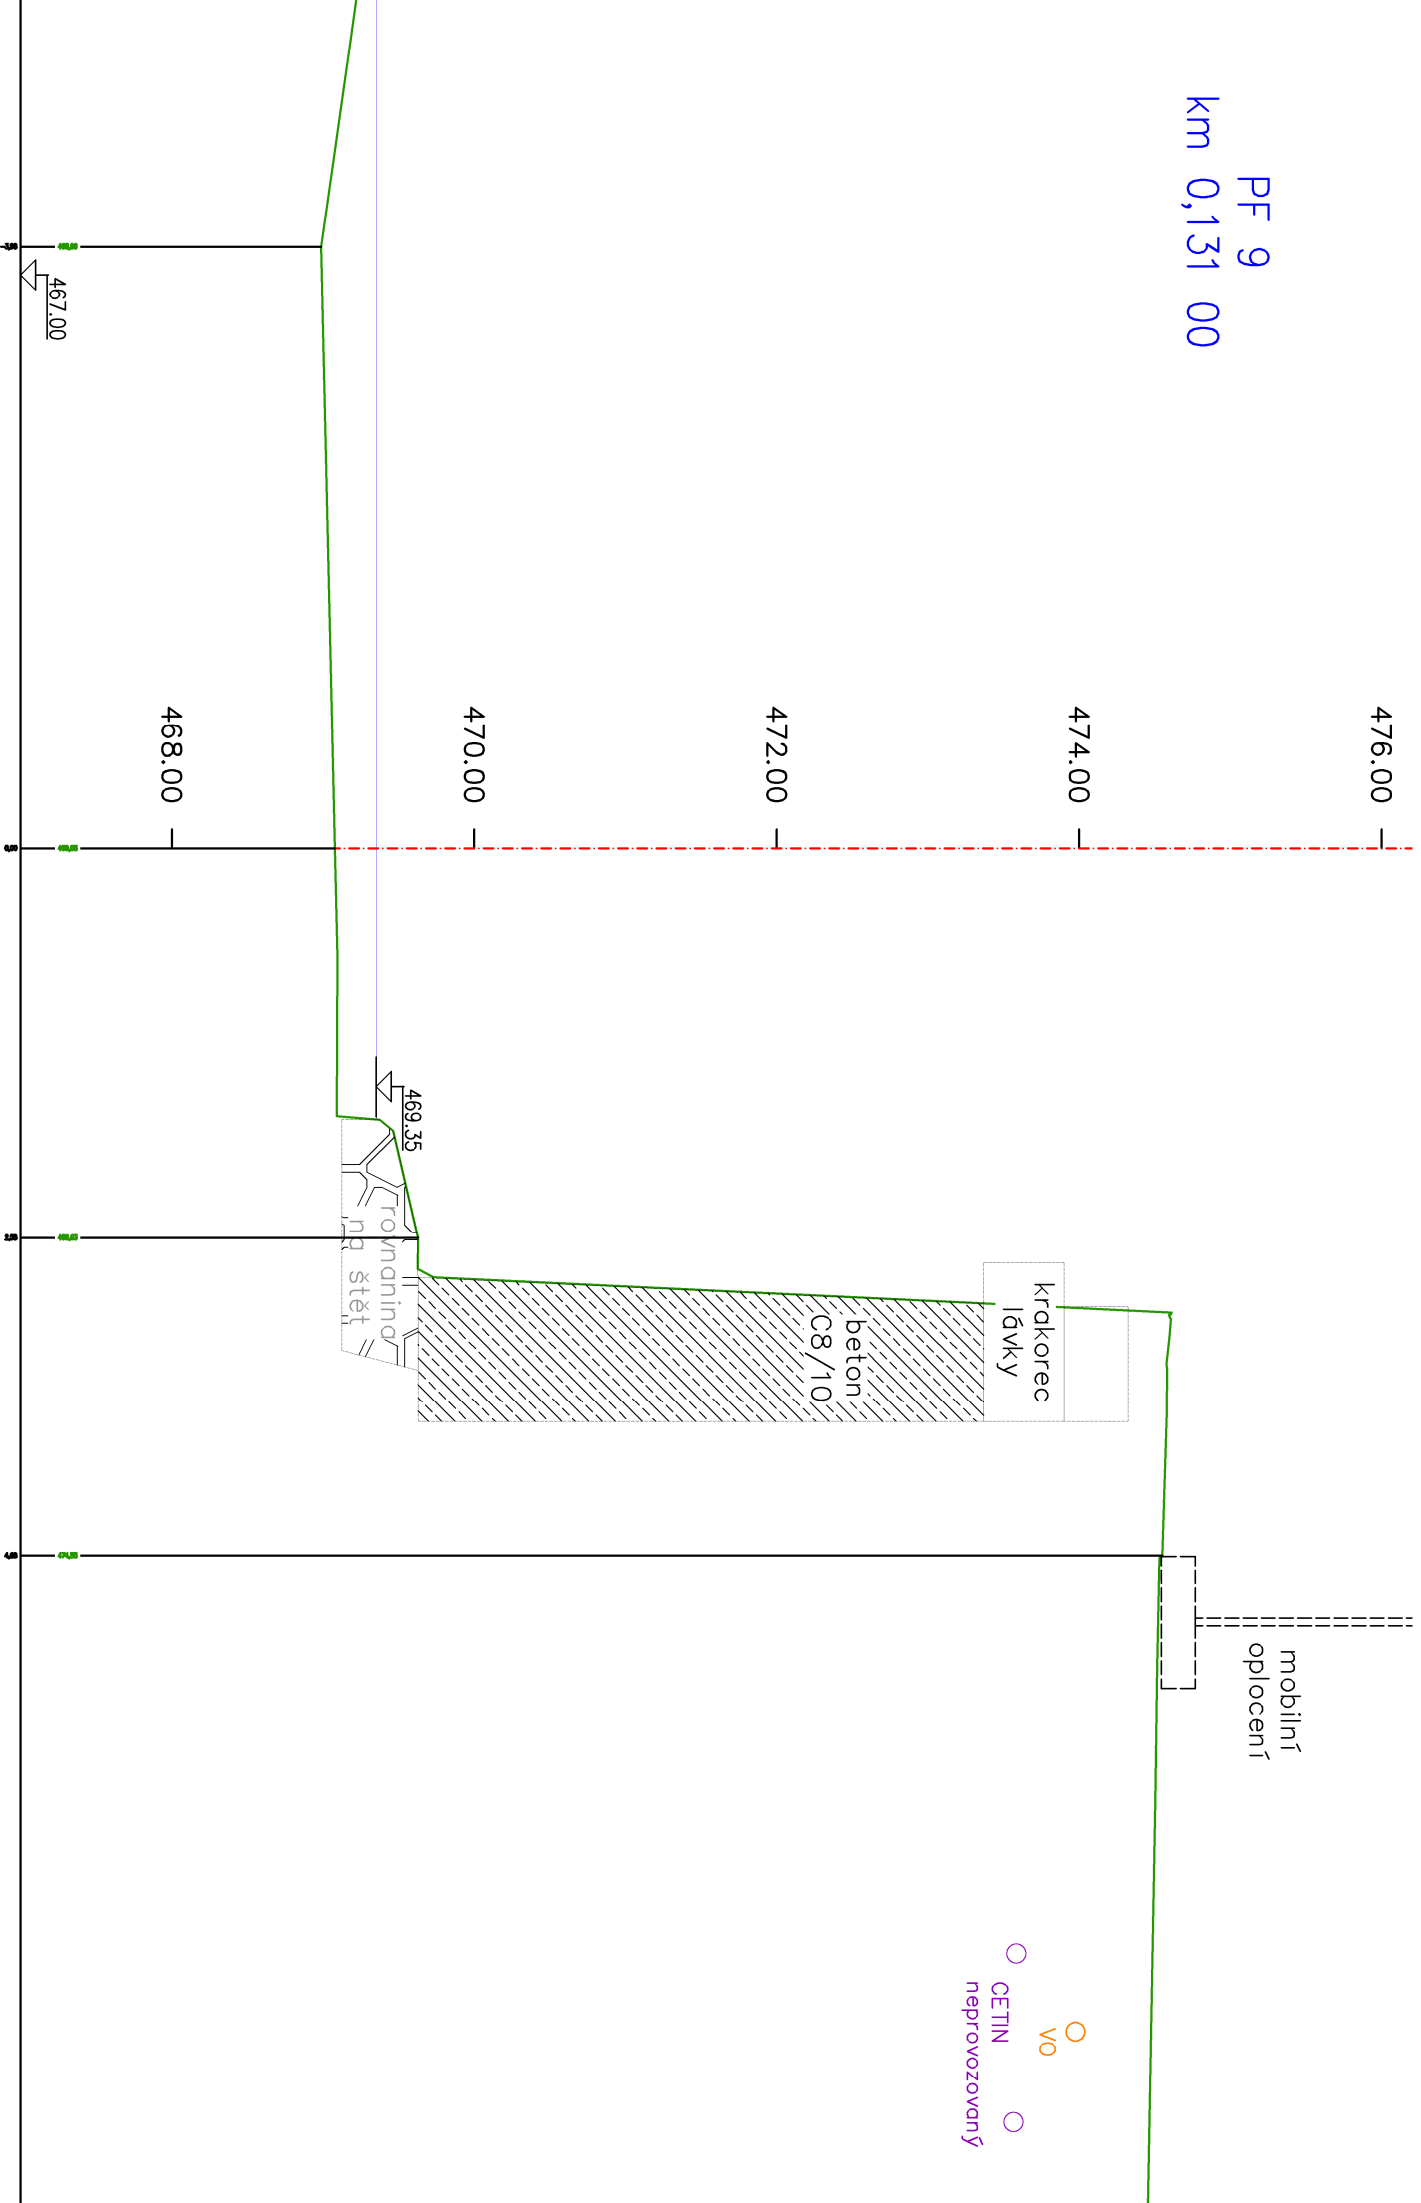

PF 10
km 0,137 00

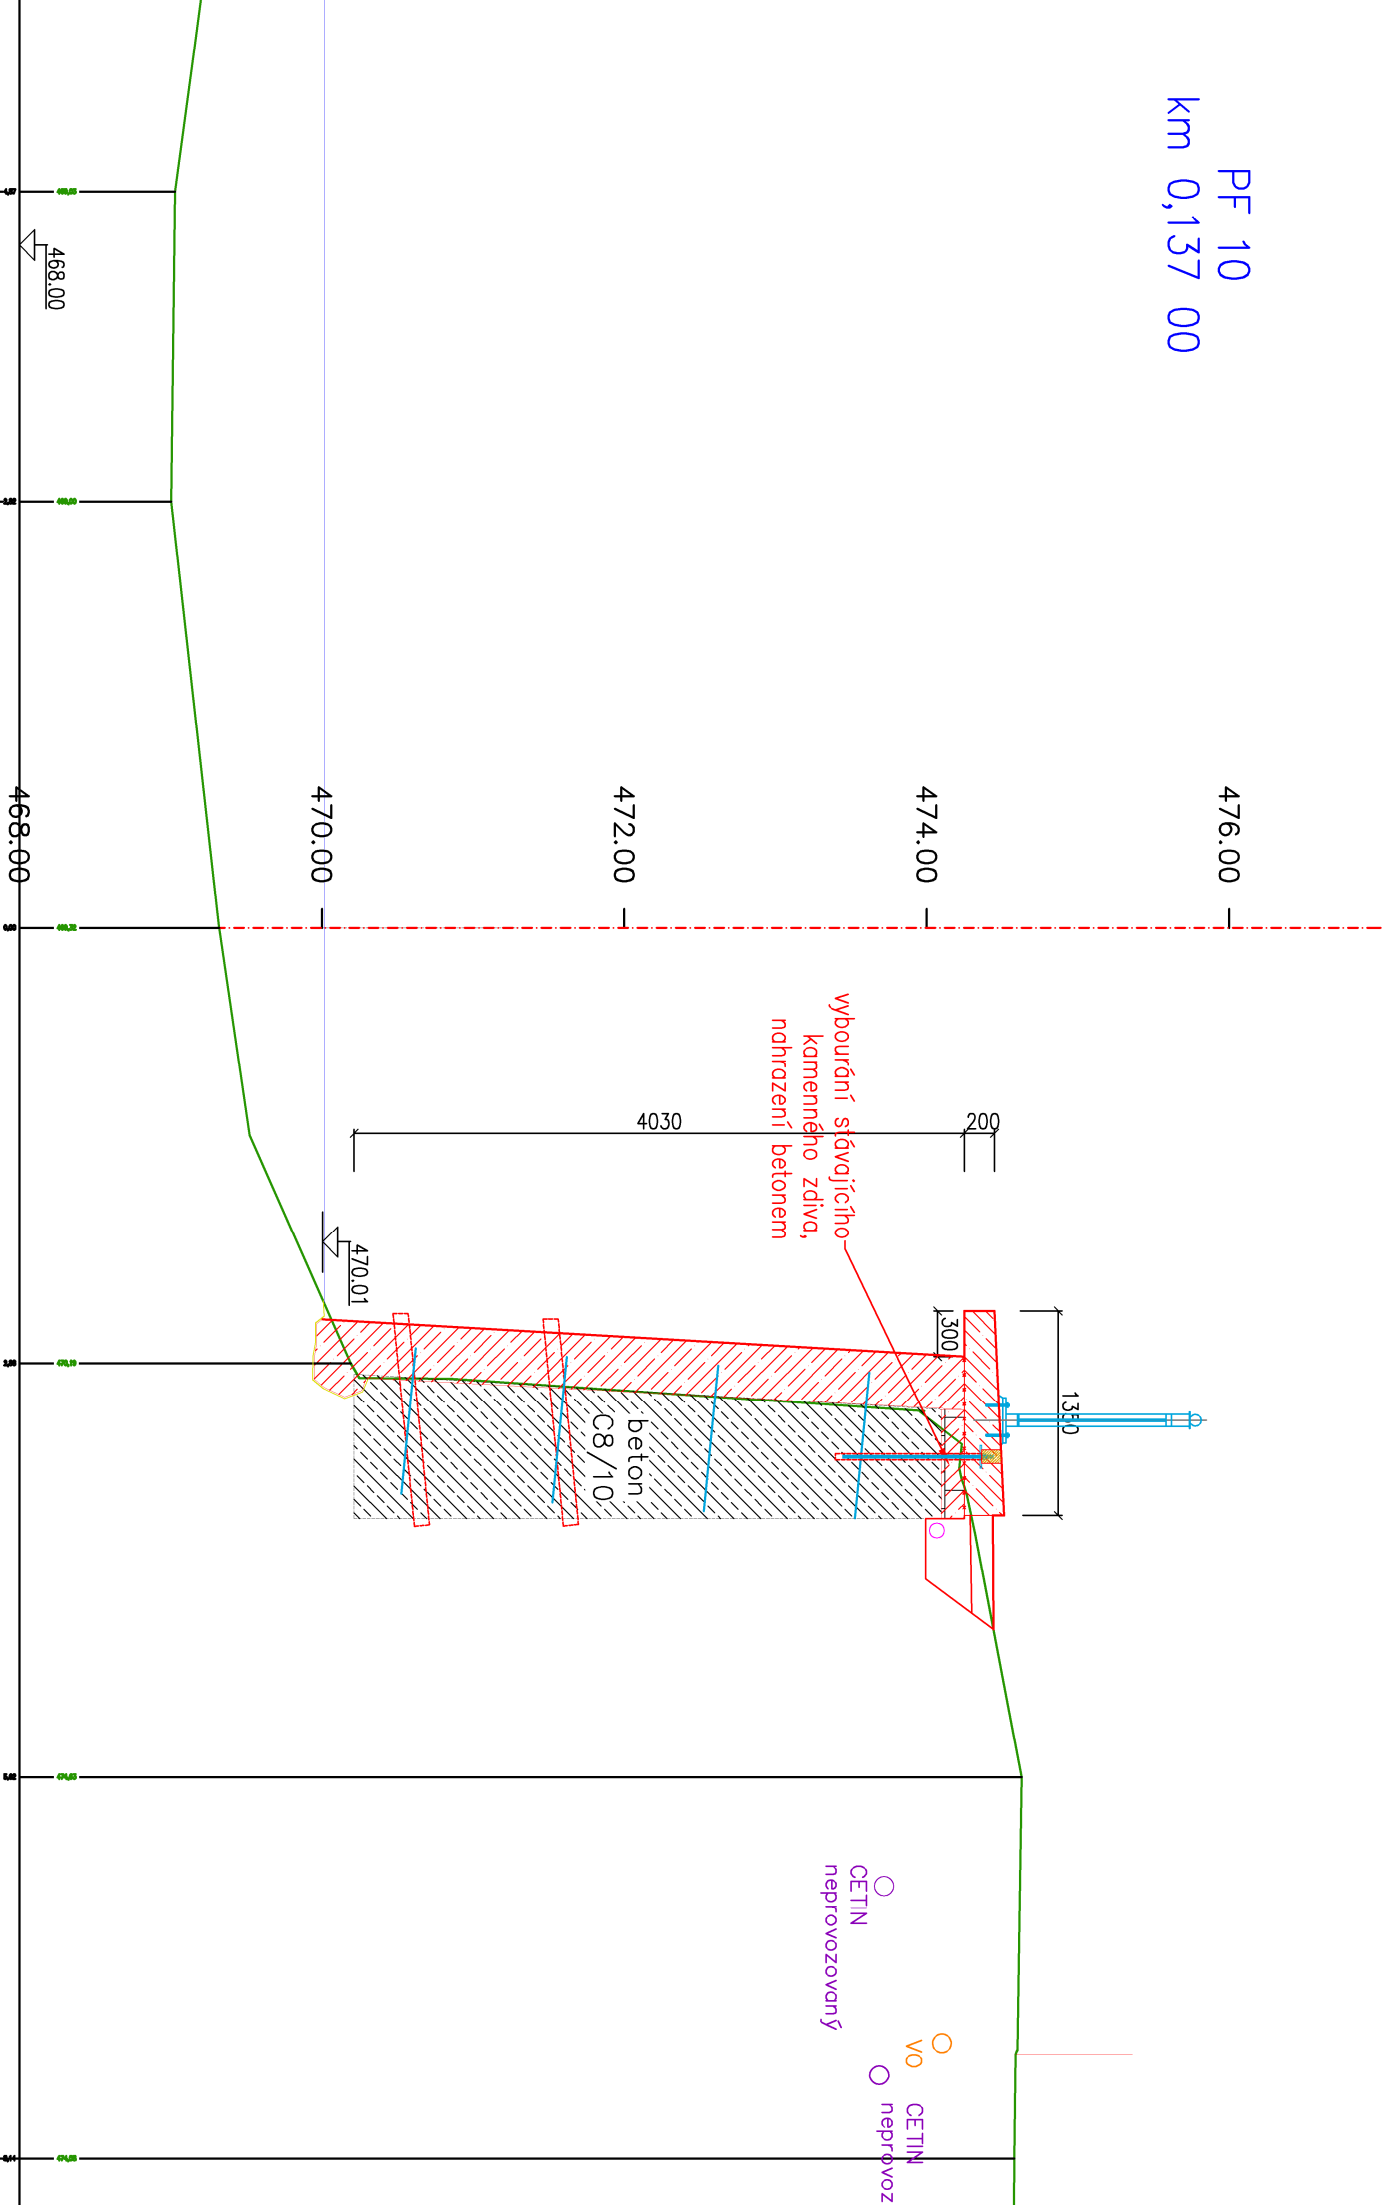

PF 11
km 0,147 18

