DOČASNÉ PROHLOUBENÍ DNA PRO ODKLON PROUDÍCÍ VODY MIMO STAVEBNÍ JÁMU
VE VZDÁLENOSTI MIN. 6,0m OD PATY PRAVOBŘEŽNÍ ZDI
PO DOKONČENÍ STAVBY BUDE DNO ZPĚTNĚ ZAHRNO

VYÚSTĚNÍ STÁVAJÍCÍ KANALIZACE
BETONOVÉ POTRUBÍ DN1000

VYÚSTĚNÍ KANALIZAČNÍHO POTRUBÍ DN1000 - PŘEVOD VODY BĚHEM STAVBY
- PO DOBU STAVBY BUDE ZŘÍZENA DŘEVĚNÁ RAMPA DOTĚSNĚNÁ PLASTOVOU FOLIÍ - ODKLON VODY Z KANALIZACE MIMO STAVEBNÍ JÁMU DO KORYTA ŘEKY

DOČASNÁ RAMPA PRO PŘEVOD VODY
Z VYÚSTĚNÉ KANALIZACE
DÉLKA RAMPY 6,0 m

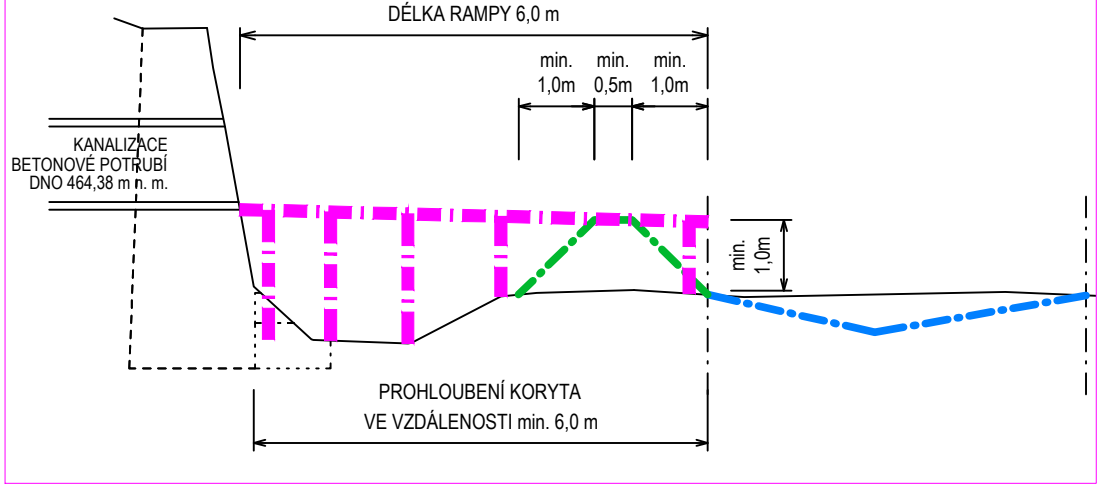

DOČASNÁ ZEMNÍ HRÁZKA
- VYBUDOVÁNÍ DOČASNÉ ZEMNÍ HRÁZKY ZE STAVEBNÍHO VÝKOPKU
- NAVRŽENO PODÉL CELÉ STAVEBNÍ JÁMY
- LICHOBĚŽNÍKOVÝ PROFIL HRÁZKY - SKLONY SVAHŮ 1:1, ŠÍŘKA KORUNY 0,5m min. VÝŠKA +1,0m ODE DNA ŘEKY, V PŘÍPADĚ POTŘEBY BUDE DOTĚSNĚNO PLASTOVOU FOLIÍ
- DÉLKA HRÁZKY 90m

N

0 10 20 Metry

Název toku: Labe, ř. km 1070,360 - 1070,435
IDVT: 10100002
Číslo DhM: 9051000004 (Labe:VRCHLABI-1)
Identifikátor ISYPO: 400338805
Nákladové středisko: 1111 111
Účel stavby: oprava

Akce:
„Labe, Vrchlabí, oprava PB zdi pod kamenným mostem, ř.km 1070,360 - 1070,435“

Stavebník:
Povodí Labe, státní podnik, Víta Nejedlého 951/8, Slezské Předměstí, 500 03 hradec králové

Místo stavby:
obec Vrchlabí, k. ú. Vrchlabí
Královéhradecký kraj, okres Trutnov, ORP Vrchlabí

Stupeň dokumentace:
Projektová dokumentace pro ohlášení a provádění stavby

Datum vypracování: 08.2023 | Aktualizace projektu: | Parc:

Odpovědný projektant:
Ing. Tomáš Pecival, Ph.D.
Unhošťská 1629, 253 01

Spolupracoval:
Ing. František Betlach
Čenkovice 38, 56164

Název výkresu:
DOČASNÝ PŘEVOD VODY BĚHEM STAVBY

Měřítko: 1:250 | Čísl.výkr.: D.1.2.2.5 | Formát: 420×297 2× A4