


KOORDINAČNÍ SITUAČNÍ VÝKRES

M 1:250

STAVBA

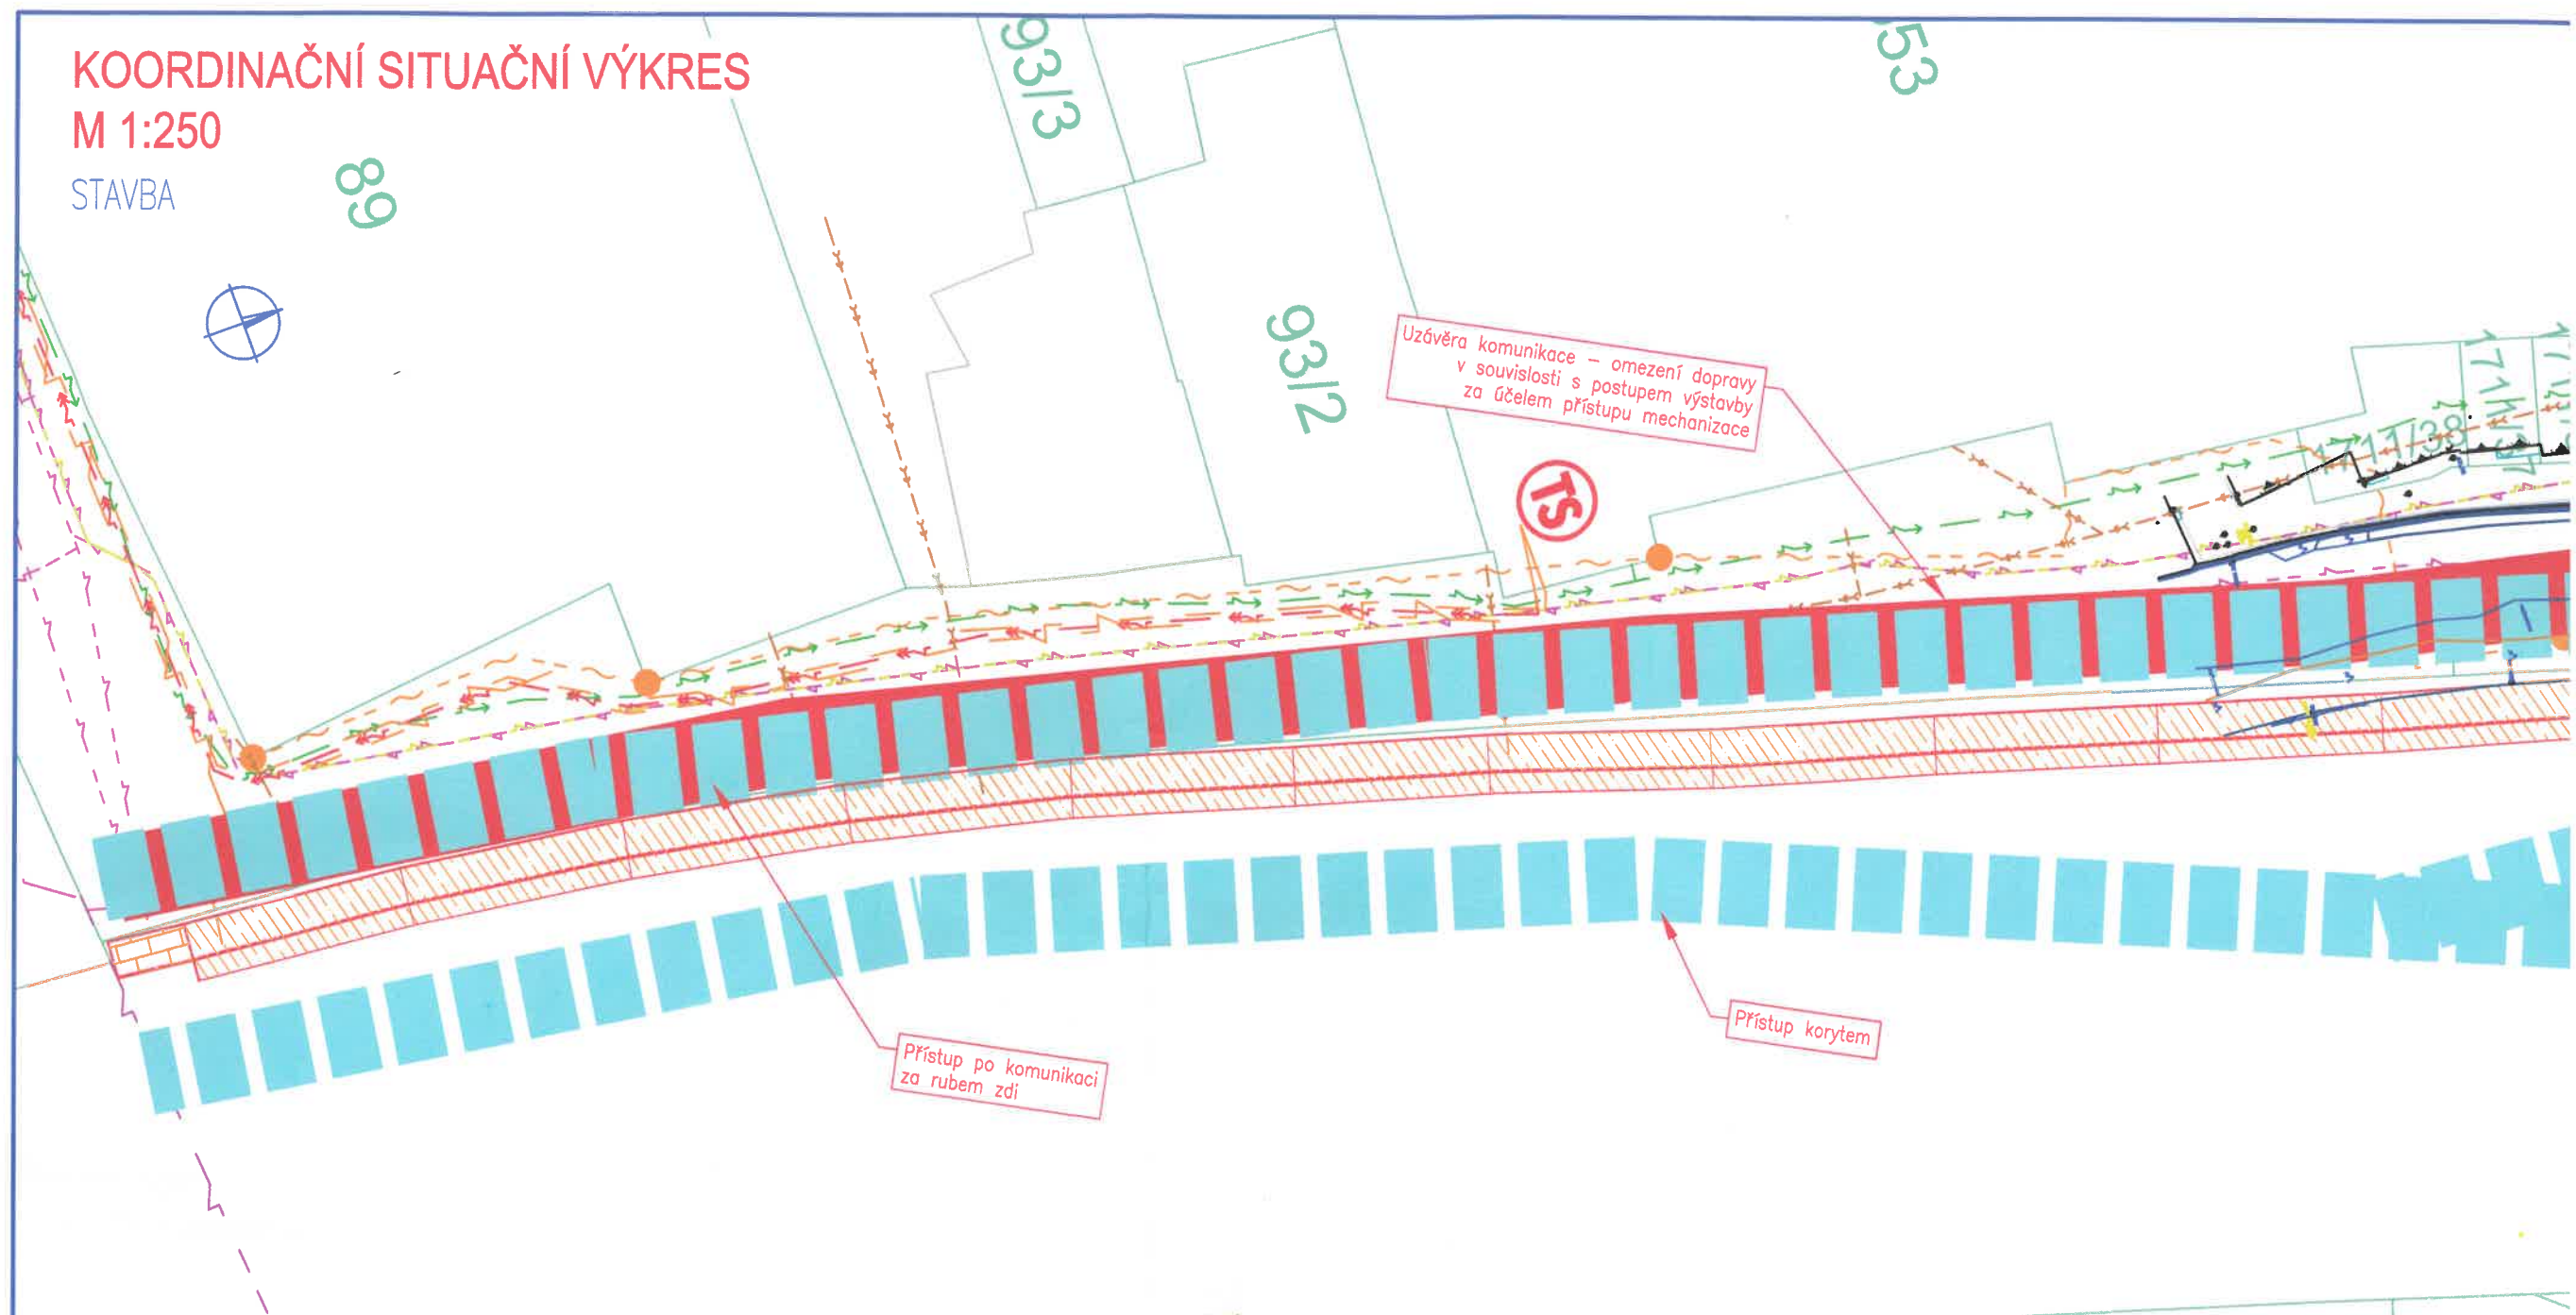

Legenda

	Geodetické zaměření		NN ČEZ Distribuce (podzemní vedení)
	Katastr nemovitostí		VN ČEZ Distribuce (nadzemní vedení)
	Osa toku		Městské vodovody a kanalizace Vrchlabí - vodovod (podzemní vedení)
	Linie stavby		Městské vodovody a kanalizace Vrchlabí - kanalizace (podzemní vedení)
	Přístup na staveniště		Sdělovací vedení CETIN (nadzemní vedení)
	Zařízení staveniště		Sdělovací vedení CETIN (podzemní vedení)
	Kácený strom		Veřejné osvětlení (podzemní vedení)
			NTL plynovod (podzemní vedení)
			NTL plynovod - nefunkční (podzemní vedení)

