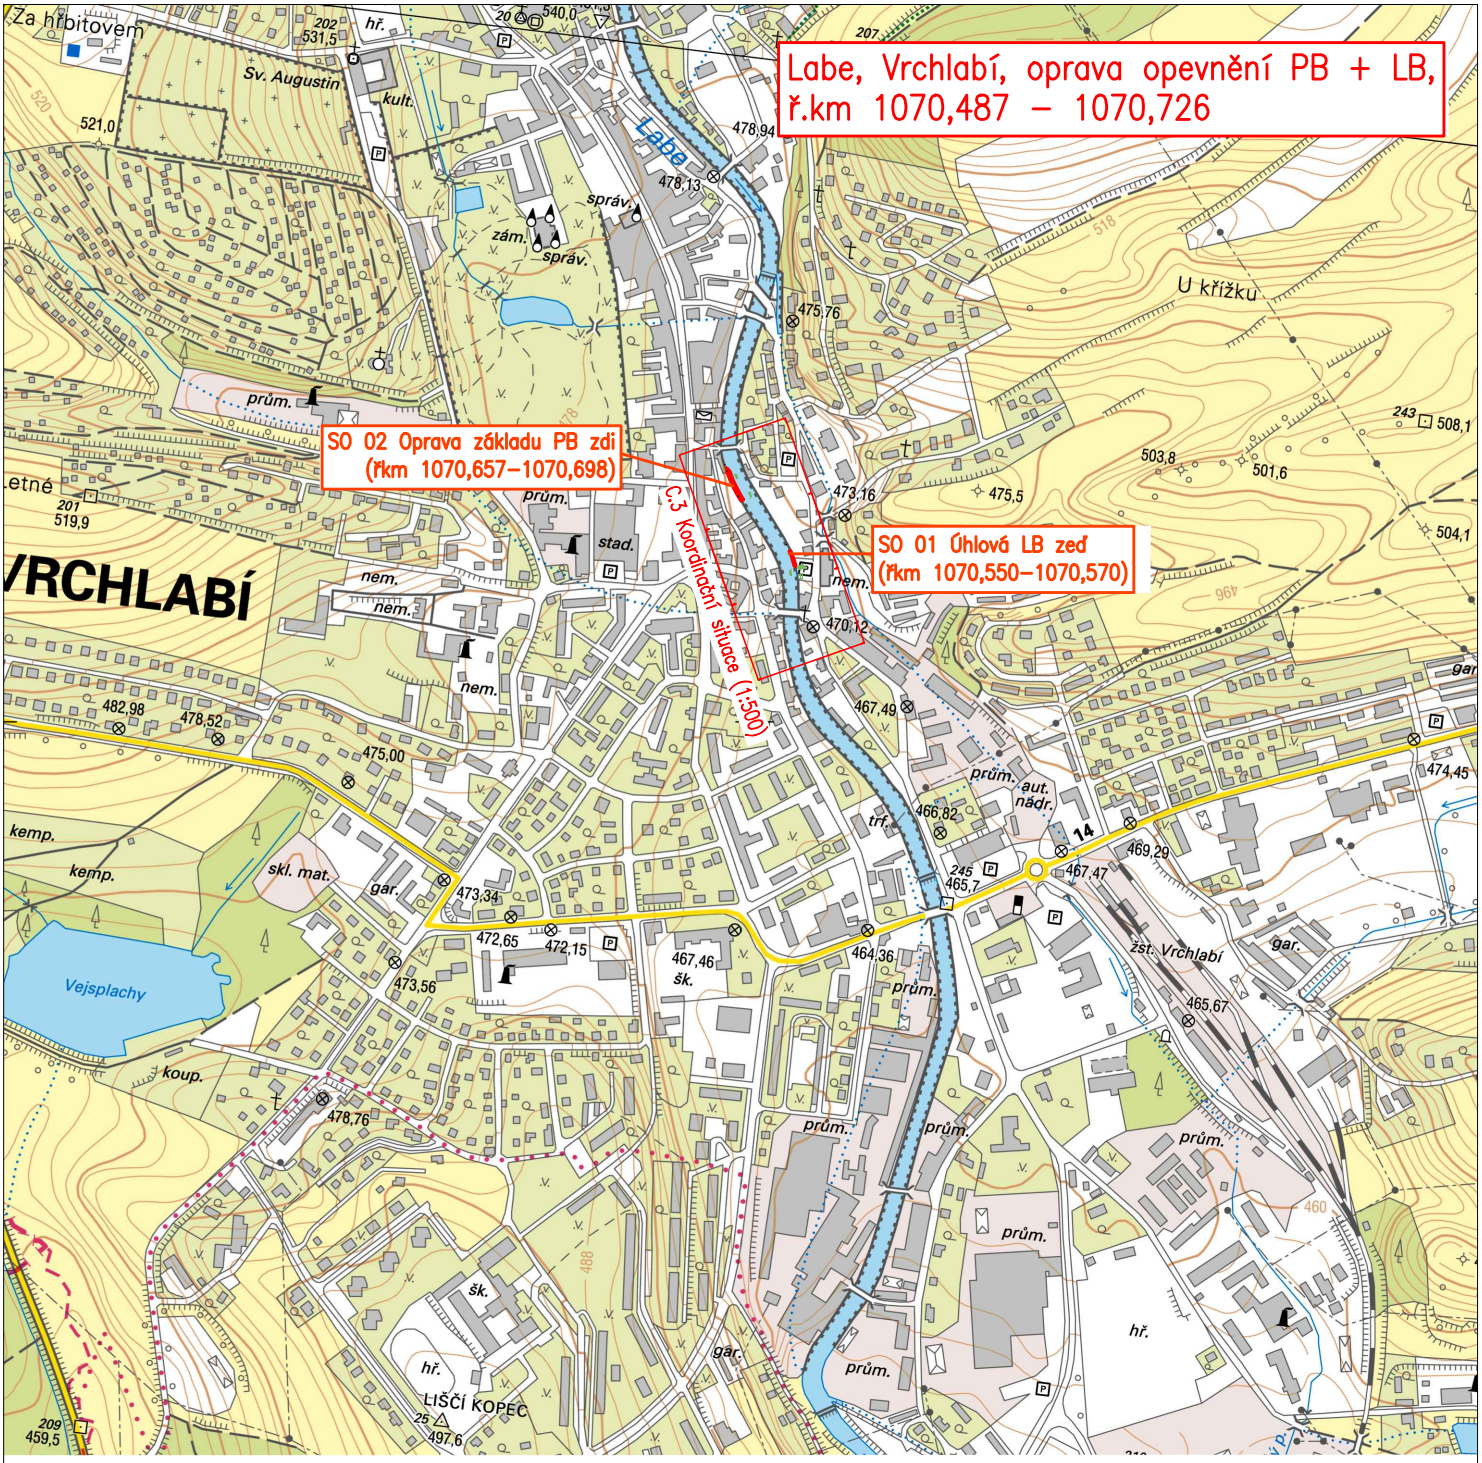

FORMÁT 1xA4

Ved. odd. proj.	Ing. Petr VÁVRA		**Autor. ing.**	Ing. Petr KUNC	
Zodp. proj.	Ing. Petr KUNC		**Kreslil**	Ing. Petr KUNC	
Kraj: Královéhradecký	**Obec:** Vrchlabí		**K.Ú.:** Vrchlabí		

Investor: Povodí Labe, státní podnik, Víta Nejedlého 951, 500 03 Hradec Králové

Povodí Labe, státní podnik
Víta Nejedlého 951, 500 03
Hradec Králové

POVODÍ LABE

Název akce:

Labe, Vrchlabí, oprava opevnění PB + LB, ř.km 1070,487 - 1070,726

Datum	duben 2022
Stupeň	DSJ
Pořadové číslo	3645
Číslo stavby 111170072	**Č. přílohy**
Měřítko 1 : 10 000	**C.2**

Příloha:

Přehledná situace