
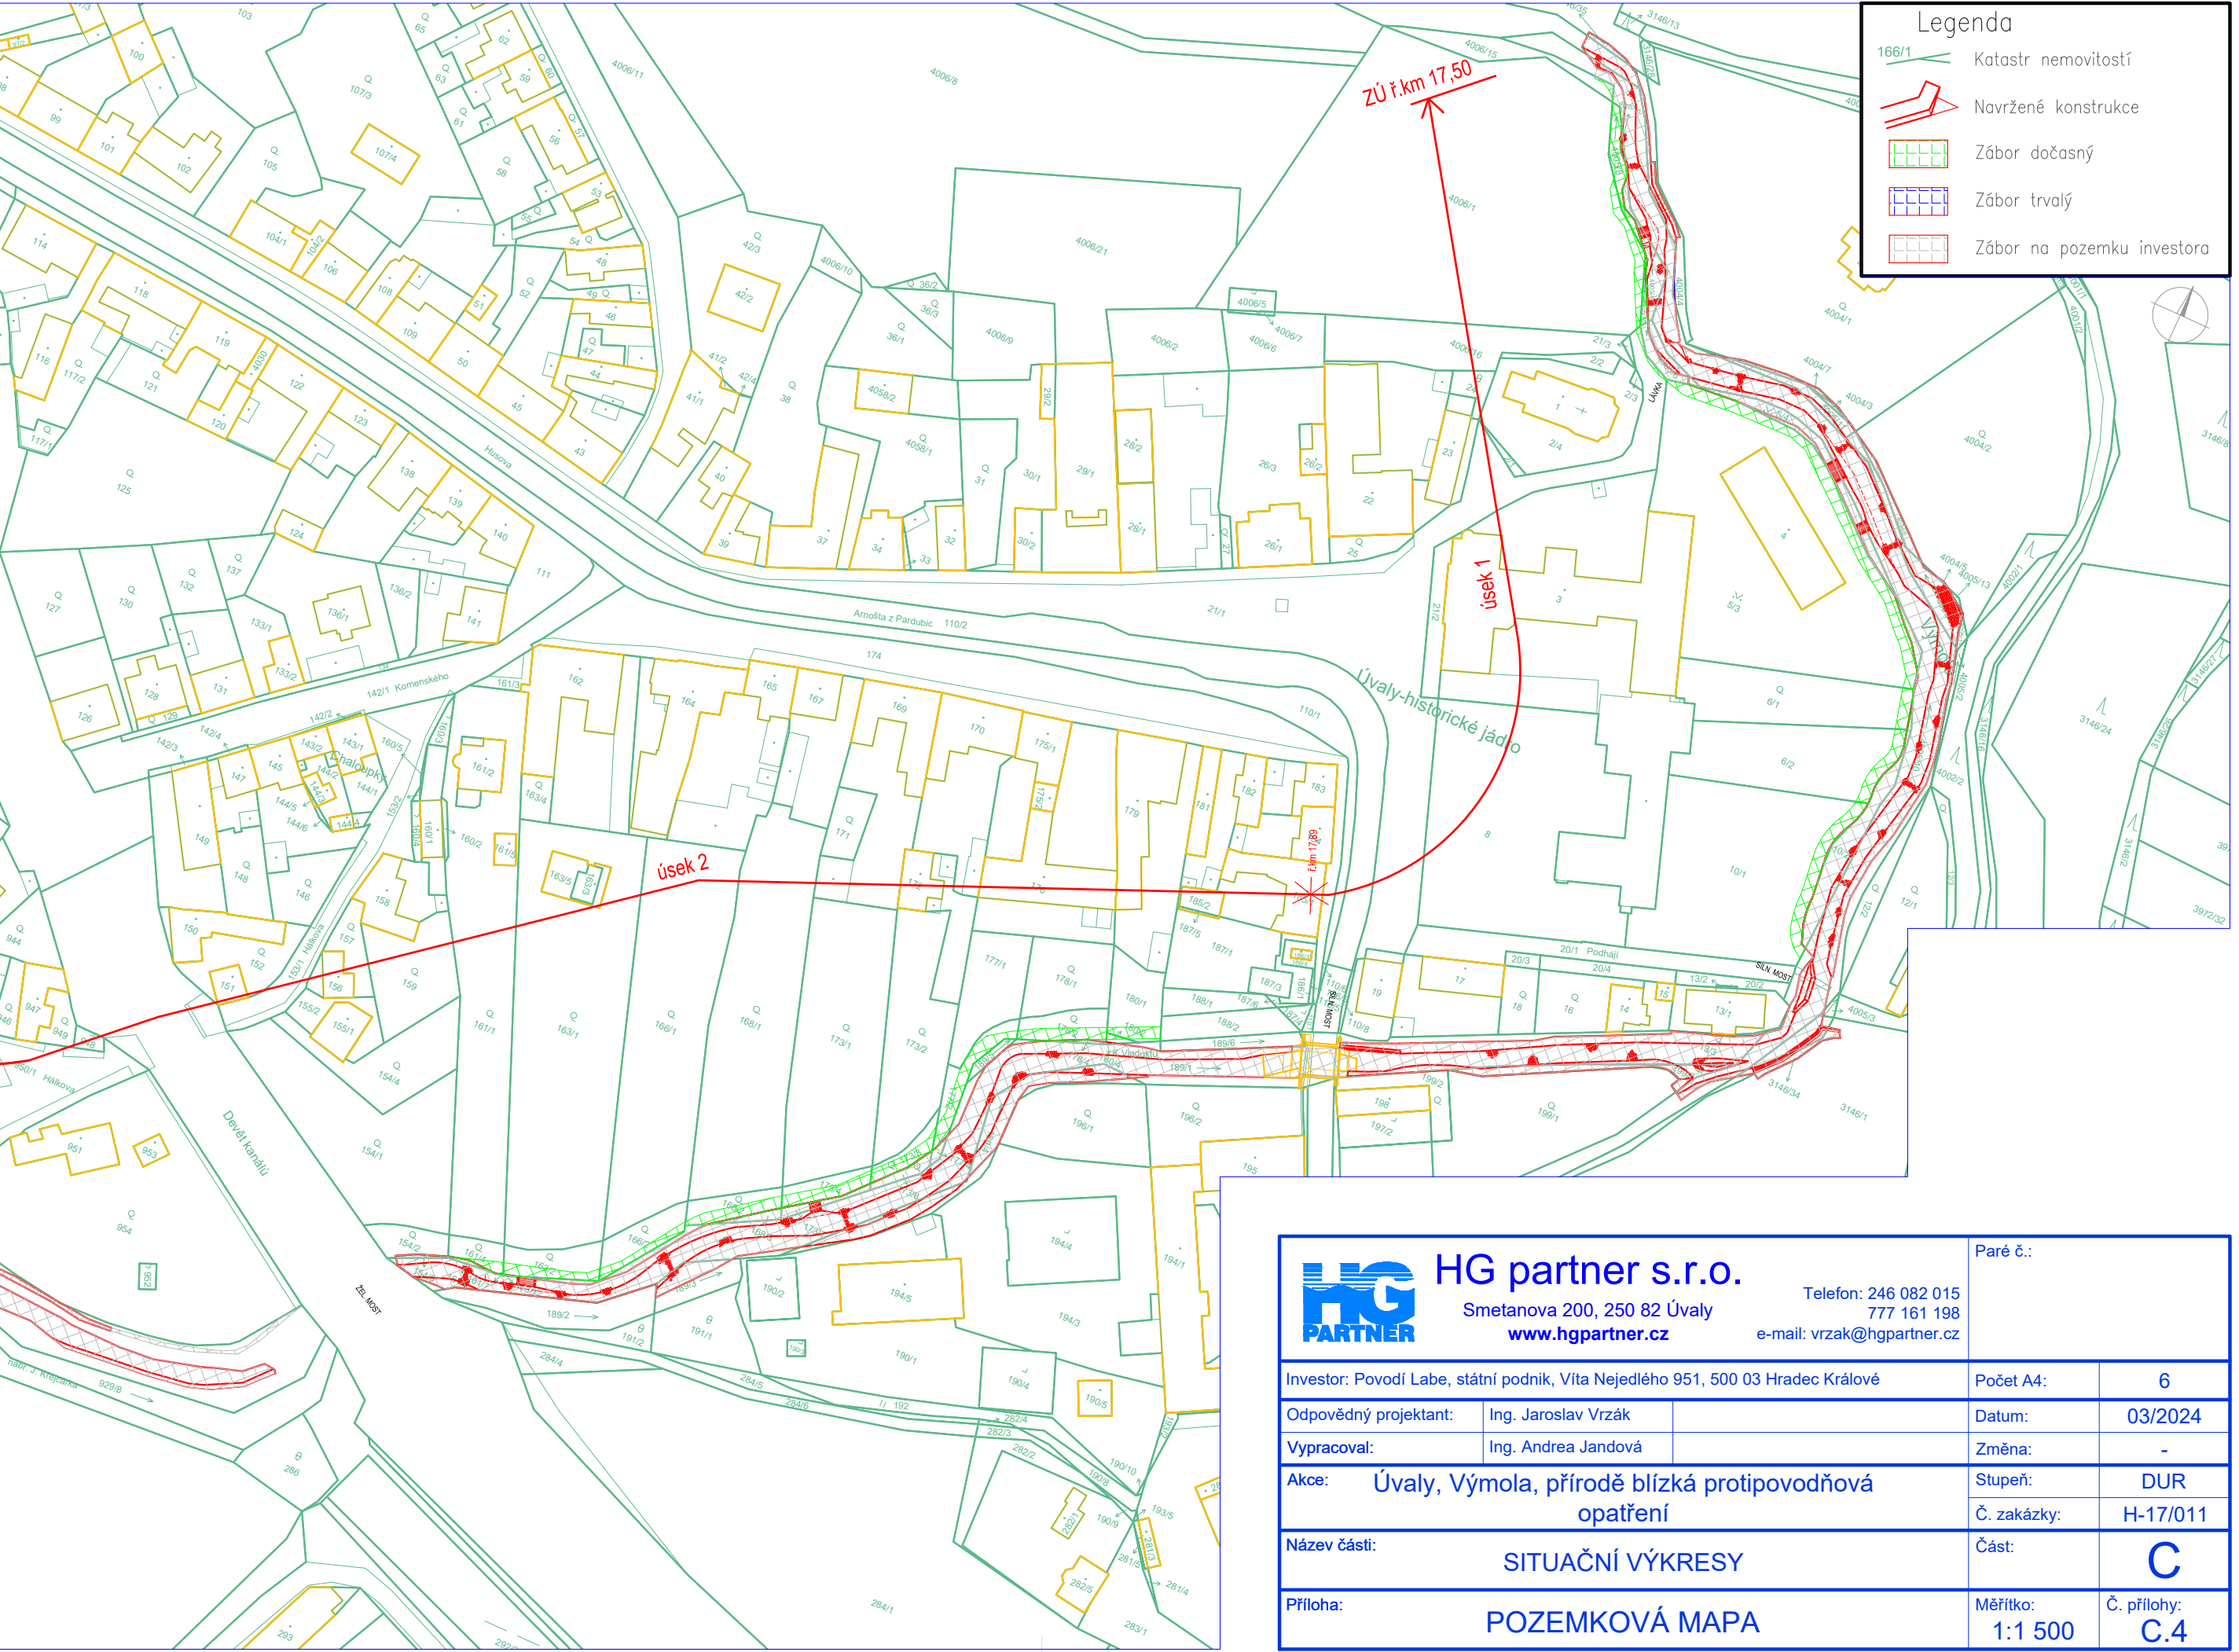


POZEMKOVÁ MAPA, M 1:1500

úsek 1								
č.parcely	kat.území	LV	výměra	druh pozemku (způsob využití)	zábor trvalý [m²]	zábor dočasný [m²]	Ochrana	majitel
5/3	Úvaly u Prahy	10001	2695	ostatní plocha	0	289		Město Úvaly, Amožta z Pardubic 95, 25082 Úvaly
6/1	Úvaly u Prahy	10001	750	zahrada	0	31	ZPF	Město Úvaly, Amožta z Pardubic 95, 25082 Úvaly
6/2	Úvaly u Prahy	10001	696	ostatní plocha	0	65		Město Úvaly, Amožta z Pardubic 95, 25082 Úvaly
10/1	Úvaly u Prahy	10001	1878	ostatní plocha	0	130		Město Úvaly, Amožta z Pardubic 95, 25082 Úvaly
21/1	Úvaly u Prahy	10001	5418	ostatní plocha	0	11		Město Úvaly, Amožta z Pardubic 95, 25082 Úvaly
4004/4	Úvaly u Prahy	10001	114	zahrada	2	0	ZPF	Město Úvaly, Amožta z Pardubic 95, 25082 Úvaly
4006/15	Úvaly u Prahy	10001	205	ostatní plocha	0	6		Město Úvaly, Amožta z Pardubic 95, 25082 Úvaly
5/4	Úvaly u Prahy	3213	183	ostatní plocha	159	24		ČR, Povodí Labe, státní podnik, Víta Nejedlého 951/8, Slezské Předměstí, 50003 Hradec Králové
10/2	Úvaly u Prahy	3213	225	ostatní plocha	225	0		ČR, Povodí Labe, státní podnik, Víta Nejedlého 951/8, Slezské Předměstí, 50003 Hradec Králové
199/3	Úvaly u Prahy	3213	130	zahrada	130	0	ochrana ZPF	ČR, Povodí Labe, státní podnik, Víta Nejedlého 951/8, Slezské Předměstí, 50003 Hradec Králové
3148/34	Úvaly u Prahy	3213	34	lesní pozemek	34	0		ČR, Povodí Labe, státní podnik, Víta Nejedlého 951/8, Slezské Předměstí, 50003 Hradec Králové
3148/35	Úvaly u Prahy	3213	13	lesní pozemek	13	0	PUPFL	ČR, Povodí Labe, státní podnik, Víta Nejedlého 951/8, Slezské Předměstí, 50003 Hradec Králové
4004/3	Úvaly u Prahy	3213	7	zahrada	7	0	ochrana ZPF	ČR, Povodí Labe, státní podnik, Víta Nejedlého 951/8, Slezské Předměstí, 50003 Hradec Králové
4004/5	Úvaly u Prahy	3213	1	zahrada	1	0	ZPF	ČR, Povodí Labe, státní podnik, Víta Nejedlého 951/8, Slezské Předměstí, 50003 Hradec Králové
4004/6	Úvaly u Prahy	3213	44	zahrada	44	0	ZPF	ČR, Povodí Labe, státní podnik, Víta Nejedlého 951/8, Slezské Předměstí, 50003 Hradec Králové
4004/7	Úvaly u Prahy	3213	19	zahrada	19	0	ZPF	ČR, Povodí Labe, státní podnik, Víta Nejedlého 951/8, Slezské Předměstí, 50003 Hradec Králové
4004/8	Úvaly u Prahy	3213	61	zahrada	61	0	ZPF	ČR, Povodí Labe, státní podnik, Víta Nejedlého 951/8, Slezské Předměstí, 50003 Hradec Králové
4005/3	Úvaly u Prahy	3213	12	vodní plocha	1	0		ČR, Povodí Labe, státní podnik, Víta Nejedlého 951/8, Slezské Předměstí, 50003 Hradec Králové
4005/5	Úvaly u Prahy	3213	1202	vodní plocha	60	0		ČR, Povodí Labe, státní podnik, Víta Nejedlého 951/8, Slezské Předměstí, 50003 Hradec Králové
4005/6	Úvaly u Prahy	3213	81	vodní plocha	37	45		ČR, Povodí Labe, státní podnik, Víta Nejedlého 951/8, Slezské Předměstí, 50003 Hradec Králové
4005/7	Úvaly u Prahy	3213	610	vodní plocha	84	0		ČR, Povodí Labe, státní podnik, Víta Nejedlého 951/8, Slezské Předměstí, 50003 Hradec Králové
4005/9	Úvaly u Prahy	3213	168	vodní plocha	167	0		ČR, Povodí Labe, státní podnik, Víta Nejedlého 951/8, Slezské Předměstí, 50003 Hradec Králové
4005/10	Úvaly u Prahy	3213	2573	vodní plocha	1836	46		ČR, Povodí Labe, státní podnik, Víta Nejedlého 951/8, Slezské Předměstí, 50003 Hradec Králové
4005/11	Úvaly u Prahy	3213	78	vodní plocha	76	0		ČR, Povodí Labe, státní podnik, Víta Nejedlého 951/8, Slezské Předměstí, 50003 Hradec Králové
4005/14	Úvaly u Prahy	3213	86	vodní plocha	86	0		ČR, Povodí Labe, státní podnik, Víta Nejedlého 951/8, Slezské Předměstí, 50003 Hradec Králové
4005/16	Úvaly u Prahy	3213	61	zahrada	61	0	ZPF	ČR, Povodí Labe, státní podnik, Víta Nejedlého 951/8, Slezské Předměstí, 50003 Hradec Králové
4005/8	Úvaly u Prahy	1684	79	vodní plocha	0	76		Schrofel Gabriela Ing., Masarykovo náměstí 16, 25083 Škvorec
4005/15	Úvaly u Prahy	1684	18	vodní plocha	0	18		Schrofel Gabriela Ing., Masarykovo náměstí 16, 25083 Škvorec
4006/1	Úvaly u Prahy	1684	5796	ostatní plocha	0	74		Schrofel Gabriela Ing., Masarykovo náměstí 16, 25083 Škvorec

úsek 2								
č.parcely	kat.území	LV	výměra	druh pozemku (způsob využití)	zábor trvalý [m²]	zábor dočasný [m²]	Ochrana	majitel
161/4	Úvaly u Prahy	10001	90	zahrada	0	19	ZPF	Město Úvaly, Amožta z Pardubic 95, 25082 Úvaly
163/2	Úvaly u Prahy	10001	193	zahrada	0	61	ZPF	Město Úvaly, Amožta z Pardubic 95, 25082 Úvaly
166/2	Úvaly u Prahy	10001	189	zahrada	0	46	ZPF	Město Úvaly, Amožta z Pardubic 95, 25082 Úvaly
168/2	Úvaly u Prahy	10001	145	zahrada	0	70	ZPF	Město Úvaly, Amožta z Pardubic 95, 25082 Úvaly
173/3	Úvaly u Prahy	10001	90	zahrada	0	57	ZPF	Město Úvaly, Amožta z Pardubic 95, 25082 Úvaly
173/4	Úvaly u Prahy	10001	121	ostatní plocha	0	71		Město Úvaly, Amožta z Pardubic 95, 25082 Úvaly
177/2	Úvaly u Prahy	10001	154	ostatní plocha	0	96		Město Úvaly, Amožta z Pardubic 95, 25082 Úvaly
178/2	Úvaly u Prahy	10001	159	zahrada	0	67	ZPF	Město Úvaly, Amožta z Pardubic 95, 25082 Úvaly
180/2	Úvaly u Prahy	10001	11	ostatní plocha	0	5	ostatní plocha	Město Úvaly, Amožta z Pardubic 95, 25082 Úvaly
154/5	Úvaly u Prahy	3213	9	zahrada	9	0	ZPF	ČR, Povodí Labe, státní podnik, Víta Nejedlého 951/8, Slezské Předměstí, 50003 Hradec Králové
161/6	Úvaly u Prahy	3213	8	zahrada	8	0	ZPF	ČR, Povodí Labe, státní podnik, Víta Nejedlého 951/8, Slezské Předměstí, 50003 Hradec Králové
161/7	Úvaly u Prahy	3213	1	zahrada	1	0	ZPF	ČR, Povodí Labe, státní podnik, Víta Nejedlého 951/8, Slezské Předměstí, 50003 Hradec Králové
163/7	Úvaly u Prahy	3213	1	zahrada	1	0	ZPF	ČR, Povodí Labe, státní podnik, Víta Nejedlého 951/8, Slezské Předměstí, 50003 Hradec Králové
168/3	Úvaly u Prahy	3213	27	zahrada	27	0	ZPF	ČR, Povodí Labe, státní podnik, Víta Nejedlého 951/8, Slezské Předměstí, 50003 Hradec Králové
173/7	Úvaly u Prahy	3213	37	ostatní plocha	37	0		ČR, Povodí Labe, státní podnik, Víta Nejedlého 951/8, Slezské Předměstí, 50003 Hradec Králové
173/8	Úvaly u Prahy	3213	40	zahrada	40	0	ZPF	ČR, Povodí Labe, státní podnik, Víta Nejedlého 951/8, Slezské Předměstí, 50003 Hradec Králové
177/4	Úvaly u Prahy	3213	12	ostatní plocha	12	0		ČR, Povodí Labe, státní podnik, Víta Nejedlého 951/8, Slezské Předměstí, 50003 Hradec Králové
178/4	Úvaly u Prahy	3213	8	zahrada	8	0	ZPF	ČR, Povodí Labe, státní podnik, Víta Nejedlého 951/8, Slezské Předměstí, 50003 Hradec Králové
180/4	Úvaly u Prahy	3213	1	ostatní plocha	1	0		ČR, Povodí Labe, státní podnik, Víta Nejedlého 951/8, Slezské Předměstí, 50003 Hradec Králové
189/1	Úvaly u Prahy	3213	2874	vodní plocha	2488	48		ČR, Povodí Labe, státní podnik, Víta Nejedlého 951/8, Slezské Předměstí, 50003 Hradec Králové
189/3	Úvaly u Prahy	3213	178	vodní plocha	65	0		ČR, Povodí Labe, státní podnik, Víta Nejedlého 951/8, Slezské Předměstí, 50003 Hradec Králové
189/4	Úvaly u Prahy	3213	389	vodní plocha	307	0		ČR, Povodí Labe, státní podnik, Víta Nejedlého 951/8, Slezské Předměstí, 50003 Hradec Králové
929/10	Úvaly u Prahy	3213	2512	vodní plocha	540	175		ČR, Povodí Labe, státní podnik, Víta Nejedlého 951/8, Slezské Předměstí, 50003 Hradec Králové
180/1	Úvaly u Prahy	1793	262	ostatní plocha	0	37		Martin Ondráček, Brechtova 829/14, Praha, Hájle, 149 00

úsek 3								
č.parcely	kat.území	LV	výměra	druh pozemku (způsob využití)	zábor trvalý [m²]	zábor dočasný [m²]	Ochrana	majitel
986/2	Úvaly u Prahy	10001	39	zahrada	3	0	ZPF	Město Úvaly, Amožta z Pardubic 95, 25082 Úvaly
988/2	Úvaly u Prahy	10001	27	zahrada	2	0	ZPF	Město Úvaly, Amožta z Pardubic 95, 25082 Úvaly
877/2	Úvaly u Prahy	3213	3	ostatní plocha	3	0		ČR, Povodí Labe, státní podnik, Víta Nejedlého 951/8, Slezské Předměstí, 50003 Hradec Králové
905/1	Úvaly u Prahy	3213	585	vodní plocha	90	0		ČR, Povodí Labe, státní podnik, Víta Nejedlého 951/8, Slezské Předměstí, 50003 Hradec Králové
929/1	Úvaly u Prahy	3213	3484	vodní plocha	3013	0		ČR, Povodí Labe, státní podnik, Víta Nejedlého 951/8, Slezské Předměstí, 50003 Hradec Králové
929/2	Úvaly u Prahy	3213	13	vodní plocha	13	0		ČR, Povodí Labe, státní podnik, Víta Nejedlého 951/8, Slezské Předměstí, 50003 Hradec Králové
929/5	Úvaly u Prahy	3213	261	vodní plocha	117	0		ČR, Povodí Labe, státní podnik, Víta Nejedlého 951/8, Slezské Předměstí, 50003 Hradec Králové
929/11	Úvaly u Prahy	3213	286	vod. dílo, jez	49	0		ČR, Povodí Labe, státní podnik, Víta Nejedlého 951/8, Slezské Předměstí, 50003 Hradec Králové
930/6	Úvaly u Prahy	3213	55	zahrada	51	0	ZPF	ČR, Povodí Labe, státní podnik, Víta Nejedlého 951/8, Slezské Předměstí, 50003 Hradec Králové
930/7	Úvaly u Prahy	3213	2	zahrada	2	0	ZPF	ČR, Povodí Labe, státní podnik, Víta Nejedlého 951/8, Slezské Předměstí, 50003 Hradec Králové
931/3	Úvaly u Prahy	3213	39	ostatní plocha	39	0		ČR, Povodí Labe, státní podnik, Víta Nejedlého 951/8, Slezské Předměstí, 50003 Hradec Králové
1000/2	Úvaly u Prahy	3213	1	ostatní plocha	1	0		ČR, Povodí Labe, státní podnik, Víta Nejedlého 951/8, Slezské Předměstí, 50003 Hradec Králové
1000/3	Úvaly u Prahy	3213	1	zahrada	1	0		ČR, Povodí Labe, státní podnik, Víta Nejedlého 951/8, Slezské Předměstí, 50003 Hradec Králové
3586/1	Úvaly u Prahy	3213	1954	vodní plocha	29	0		ČR, Povodí Labe, státní podnik, Víta Nejedlého 951/8, Slezské Předměstí, 50003 Hradec Králové

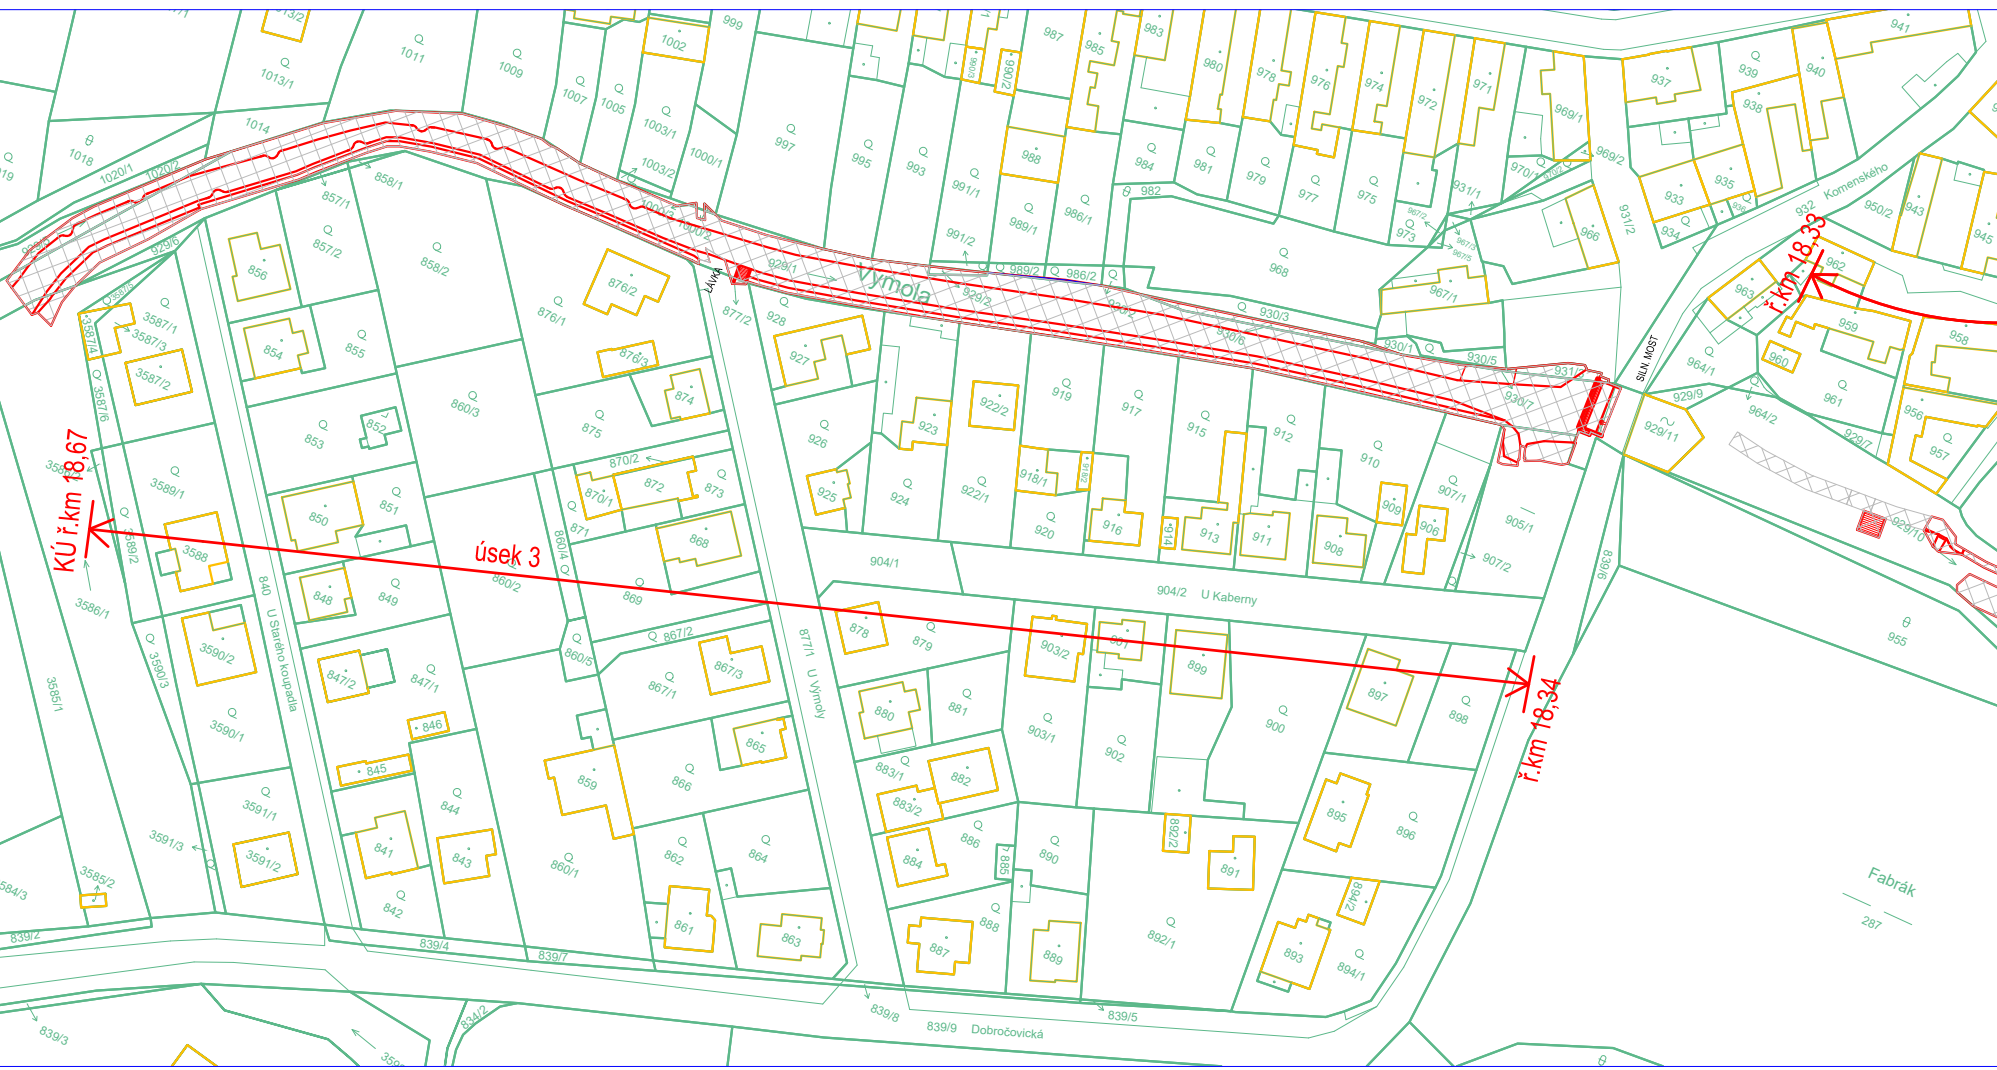

<b>HG partner s.r.o.</b> Smetanova 200, 250 82 Úvaly www.hgpartner.cz		Telefon: 246 082 015 777 661 6198 e-mail: vrzak@hgpartner.cz		Paré č.:	
Investor: Povodí Labe, státní podnik, Víta Nejedlého 951, 500 03 Hradec Králové		Počet A4:		6	
Odpovědný projektant: Ing. Jaroslav Vrzák		Datum:		03/2024	
Vyracoval: Ing. Andrea Jandová		Změna:		-	
Akce: Úvaly, Výmola, přírodně blízká protipovodňová opatření		Stupeň:		DUR	
Název části: SITUAČNÍ VÝKRESY		Č. zakázky:		H-17/011	
Příloha: POZEMKOVÁ MAPA		Část:		C	
		Měřítko:		1:1 500	
		Č. přílohy:		C.4	