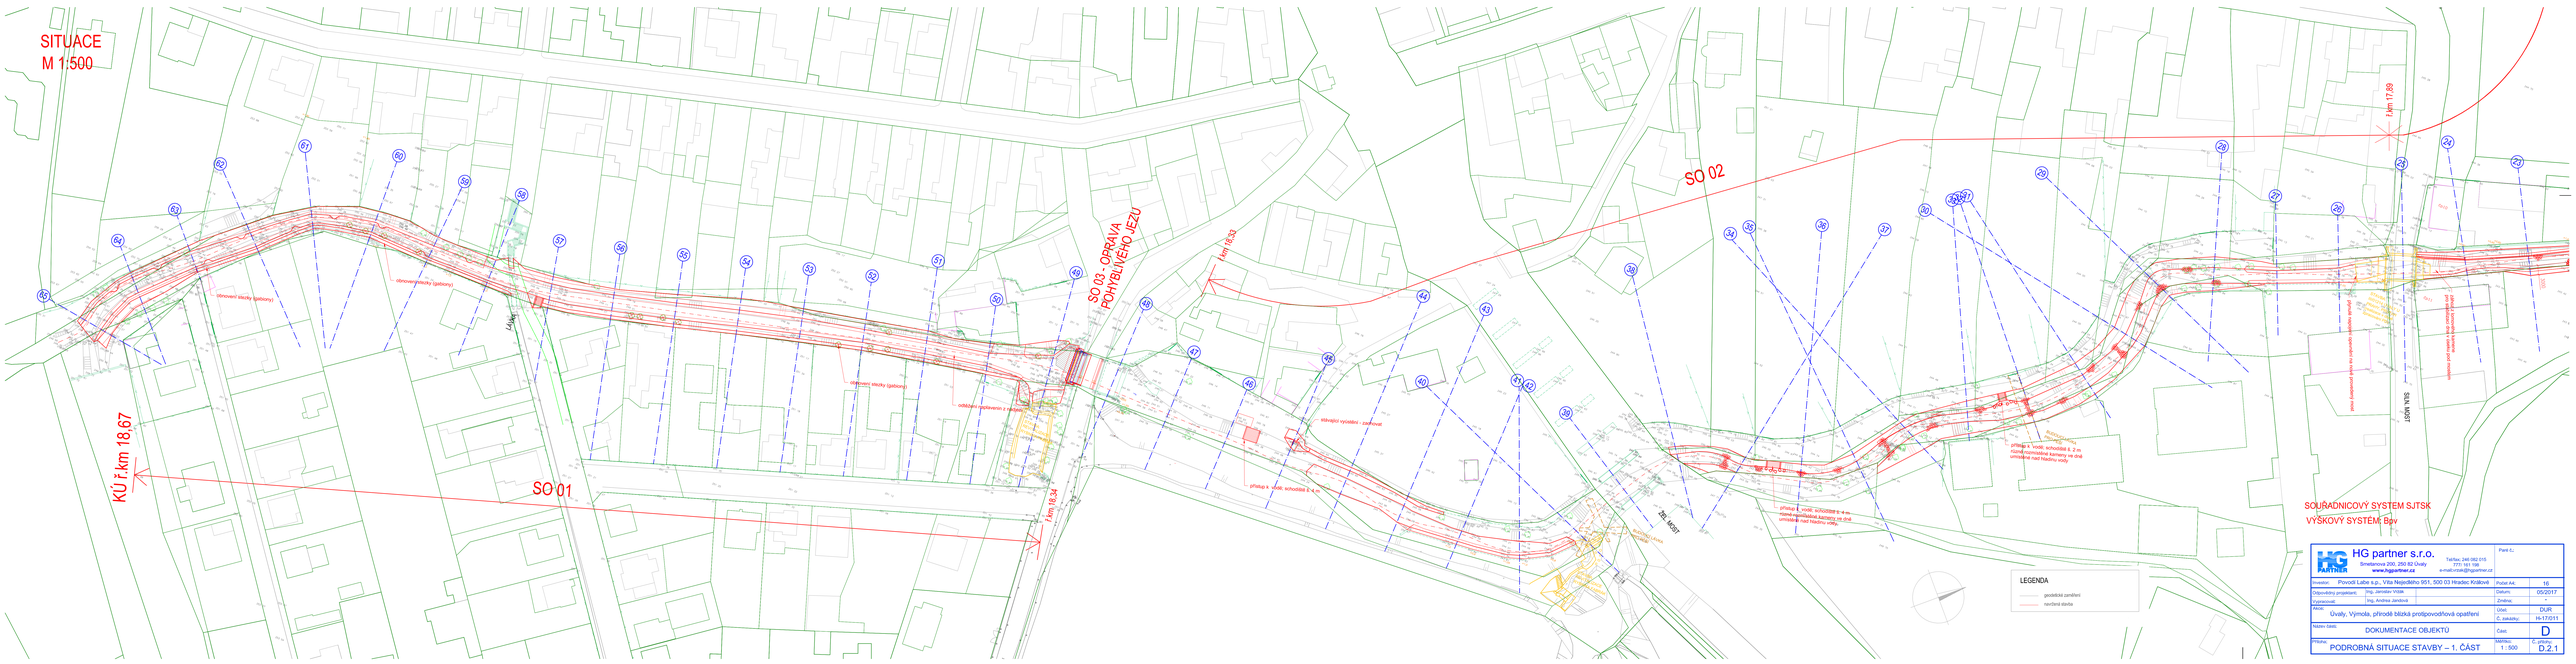

HG partner s.r.o. Smetanova 200, 250 82 Úvaly www.hgpartner.cz		Tel/fax: 244 062 015 777 161 106 e-mail:vrtek@hgpartner.cz	Počet č.:
Investor:	Povodí Labe s.p., Víta Nejedlého 951, 500 03 Hradec Králové		Počet A4: 16
Odpovědný projektant:	Ing. Jaroslav Vrtek		Datum: 05/2017
Zpracovatel:	Ing. Ankha Jandová		Změna: -
Akce:	Úvaly, Výmola, přírodě blízká protipovodňová opatření		Úloh: DUR
			Č. zakázky: HJ-17/1511
Název části:	DOKUMENTACE OBJEKTŮ		Část: D
Příloha:	PODROBNÁ SITUACE STAVBY – 1. ČÁST		Měřítko: 1 : 500 Č. přílohy: D.2.1