


Příloha č. 3 – Vzorové řezy „Posouzení navrženého stavu”


Vzorový řez - úsek 2

M 1:200

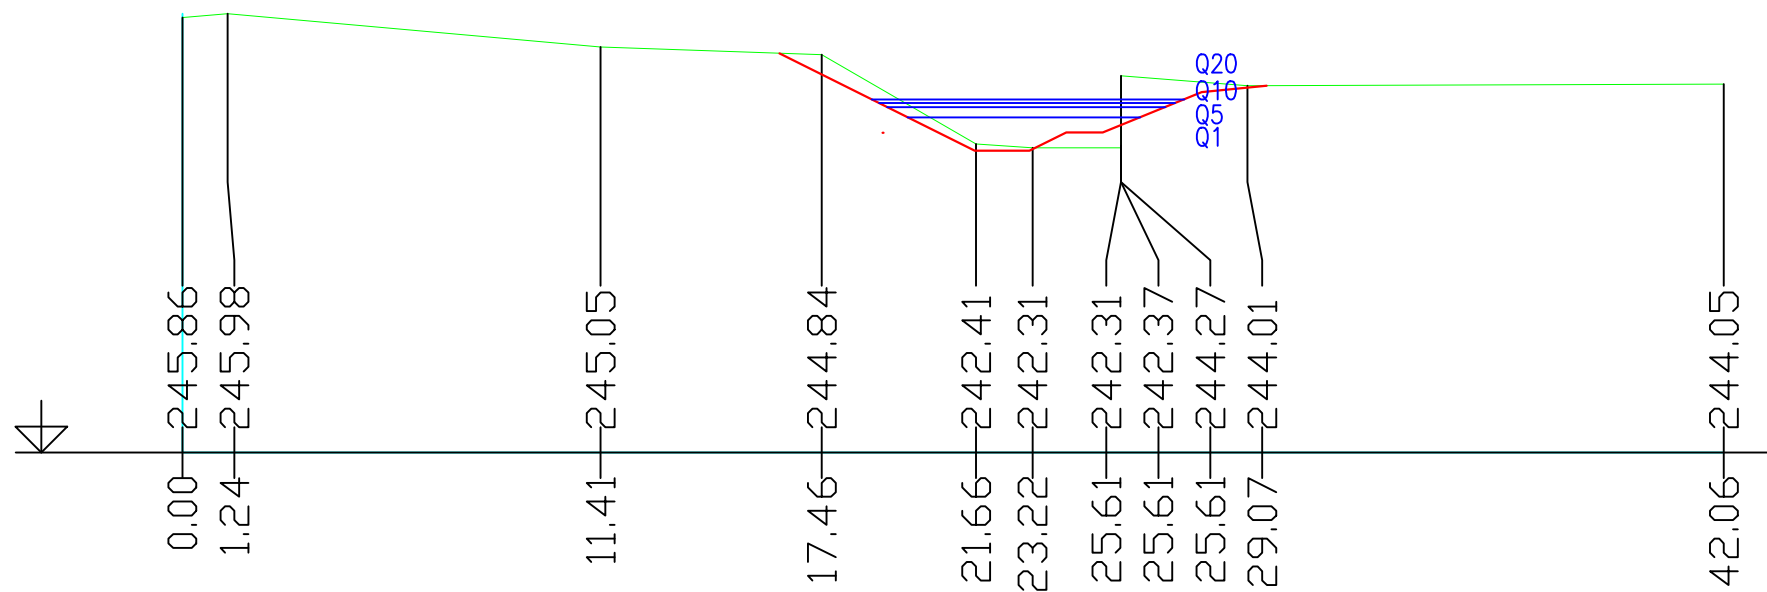

Příloha č. 3 – Vzorové řezy „Posouzení navrženého stavu”


Vzorový řez - úsek 1
M 1:200

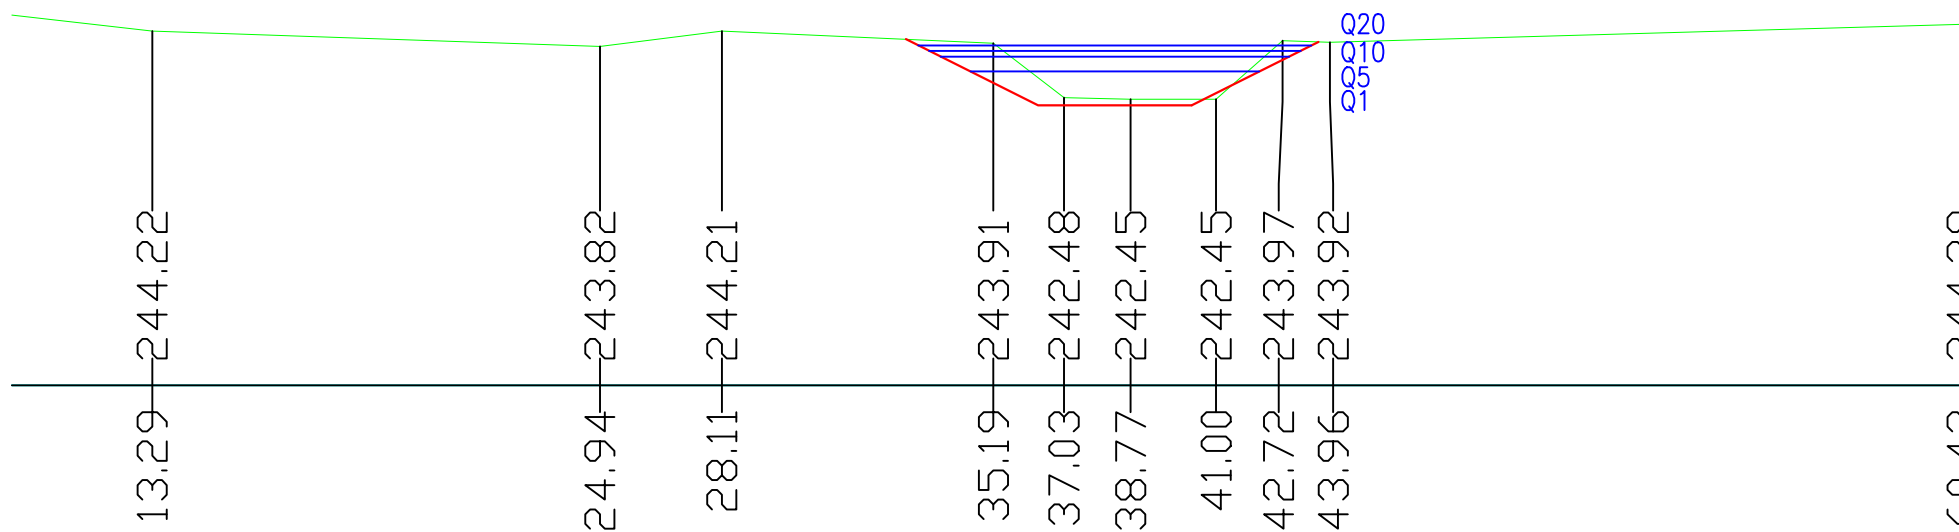

Příloha č. 3 – Vzorové řezy „Posouzení navrženého stavu”

Vzorový řez - úsek 2

M 1:200

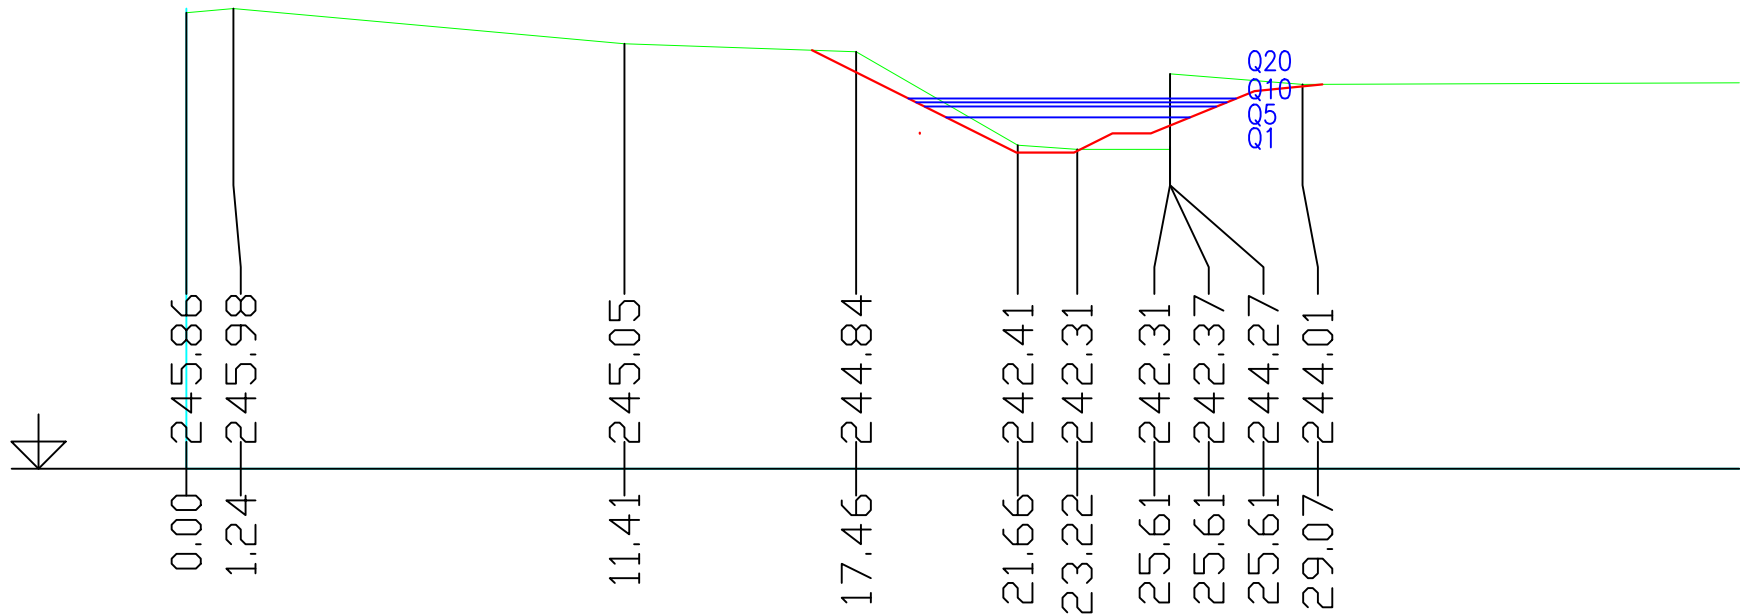

Příloha č. 3 – Vzorové řezy „Posouzení navrženého stavu”

Vzorový řez - úsek 3
M 1:200

