



VZOROVÝ ŘEZ 1-0
SO 1.1.1 – oprava poškozené zdi – pozemek Povodí Labe, státní podnik

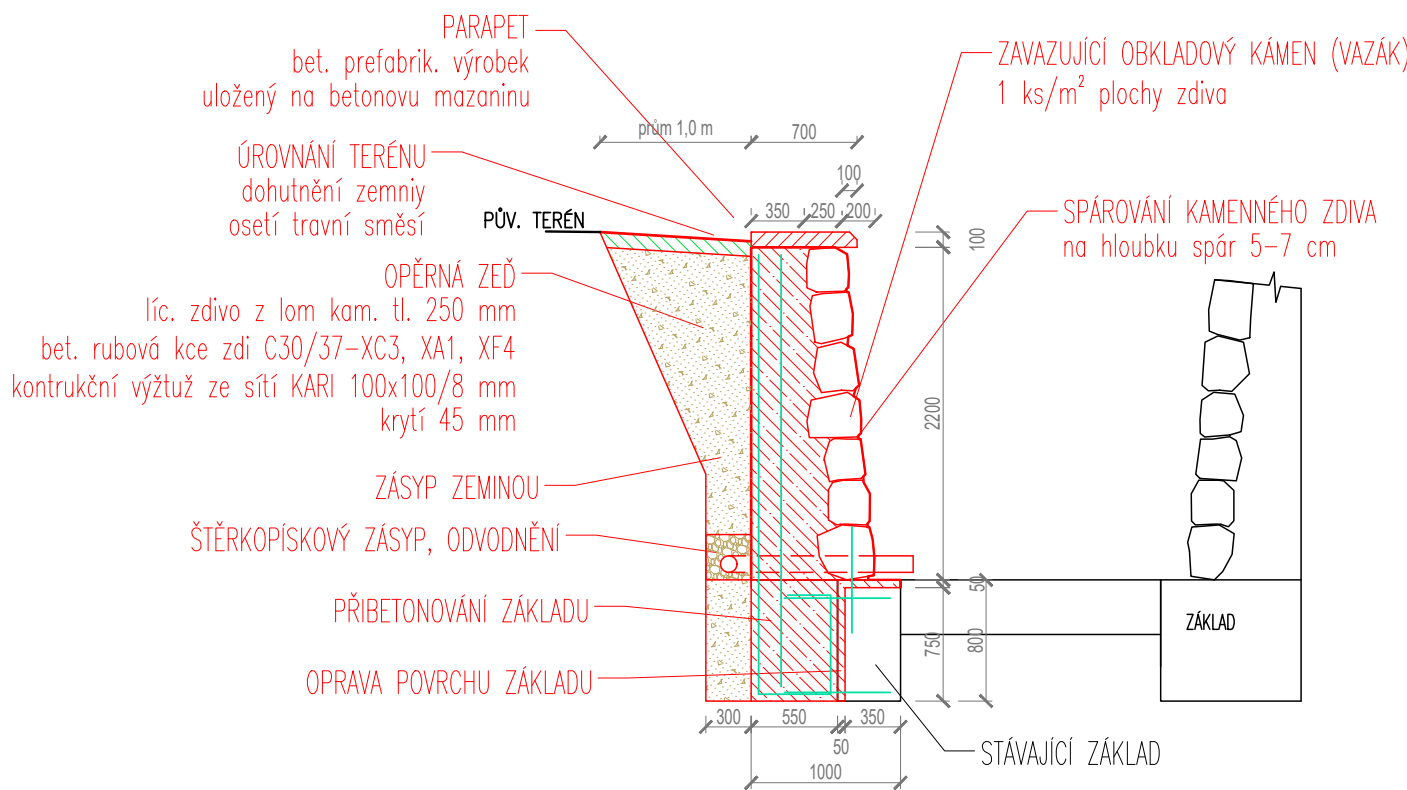

LEGENDA:

- stávající stav
- rostlý terén
- nový stav
- výztuž – ocel
- beton
- železobeton
- štěrkopisek
- zemina

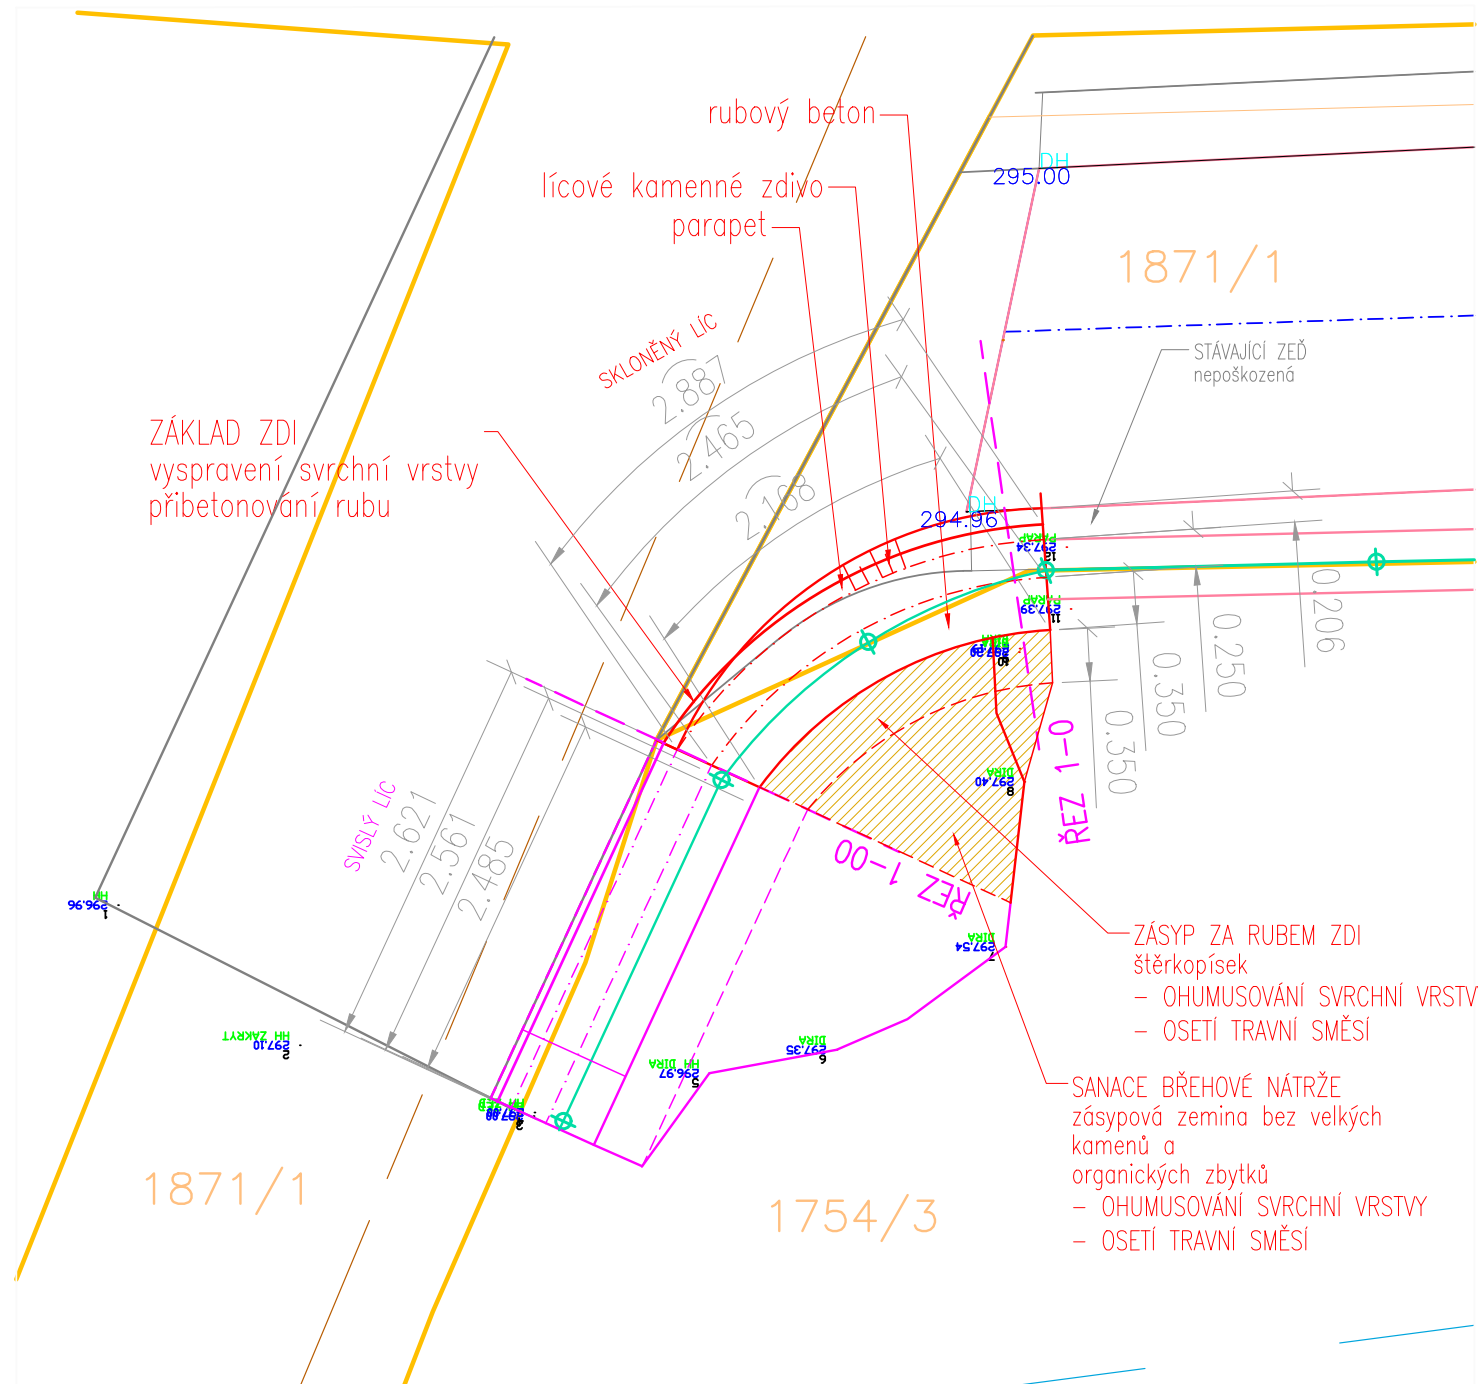

ÚPRAVA A AKTUALIZACE PD OD FIRMY MULTIAQUA Z ROKU 2017

Ved. odd. proj.	Ing. Petr VÁVRA	Autor. ing.	Ing. Petr VÁVRA
Zodp. proj.	Ing. Miroslava RAKOVÁ	Kreslil	Ing. Miroslava RAKOVÁ
Kraj:	Královéhradecký	Obec:	Vamberk
K.Ú.:	Vamberk		

Investor: Povodí Labe, státní podnik

Název akce:

**Merklovický potok, Vamberk,
oprava koryta,
ř. km 0,078 - 0,850 a 1,050 - 1,350**

Příloha:

Vzorové výkresy - SO 1



POVODÍ LABE

Datum

Stupeň

Pořadové číslo

Číslo stavby

Měřítka

1 : 50

Č. přílohy

D.1.b.3