

Stanovisko vlastníka se stavbou a k majetkoprávnímu vypořádání pozemků pro stavbu „Merklovický potok, Vamberk, oprava koryta, ř. km 0,078 – 0,850 a 1,050 – 1,350“

Vlastník:

Luboš Doležal

bytem: Hradiště 106, 565 01 Koldín

tel.: 744 638233

e-mail: DOLEZAL@POVODILABE.STAVBY.CZ

Povodí Labe, státní podnik připravuje stavbu „Merklovický potok, Vamberk, oprava koryta, ř. km 0,078 – 0,850 a 1,050 – 1,350“. Touto stavbou bude trvale dotčena část pozemku p.č. 17/1 v k.ú. Vamberk, který má vlastník ve svém výlučném vlastnictví. Na pozemku bude provedeno odstranění zakrytí toku, oprava opěrných zdí a betonového dna.

Trvalý zábor je stanoven v předpokládané výměře:

- pozemek p.č. 17/1 v k.ú. Vamberk 6 m².

Trvalé dotčení části výše uvedeného pozemku umístěním stavby bude mezi Povodím Labe, státní podnik a vlastníkem majetkoprávně vypořádáno před zahájením stavebních prací, a to uzavřením kupní smlouvy.

Dále se na části pozemků p.č. 17/1 a st. 116/1, oba v k.ú. Vamberk nachází zakrytý úsek koryta toku Merklovický potok. Před zahájením stavby bude uzavřena smlouva o smlouvě budoucí o zřízení věcného břemene zatrubnění toku, následně po dokončení stavby bude uzavřena konečná smlouva o zřízení věcného břemene.

Předpokládaný rozsah dotčení pozemku – výměra věcného břemene zatrubnění toku:

- pozemek p.č. 17/1 v k.ú. Vamberk 21 m²,
- pozemek p.č. st. 116/1 v k.ú. Vamberk 2 m².

Rozsah dotčení pozemků zakrytým úsekem toku bude zpřesněn zaměřením, které bude provedeno v průběhu stavby, kdy budou pro sanaci stropu části zatrubnění odkryté a bude moci být ověřena šířka zdí a stropu.

S majetkoprávním vypořádáním částí výše uvedených pozemků v našem vlastnictví:

- ☒ souhlasím
- ~~nesouhlasím~~

Dále se na části pozemků p.č. 17/1 a st. 116/1, oba v k.ú. Vamberk předpokládá dočasný přístup pro opravu opěrné levobřežní zdi v místě soutoku Merklovického potoka a náhonu. Vstup na pozemek bude oznámen v dostatečném předstihu. Po ukončení stavebních prací budou předmětné pozemky uvedeny na náklady zhotovitele do náležitého stavu.

Vlastník předmětných pozemků s dočasným přístupem během realizace stavby v daném úseku:

- ☒ souhlasím
- ~~nesouhlasím~~

Požádám zachovat výš toku, případně obnovu ve výšce min 120 cm

Ve Vamberku dne 13. 5. 2022

Luboš Doležal

Luboš Doležal


Merklovický potok, Vamberk, oprava koryta, ř.km 0,078–0,850 a 1,050–1,350
M 1:500

Pozemky dotčené stavbou – parc. č.: 1754/3, 17/1, 116/1, 1863/1, 33, 29/2, 29/3, 50/5, 50/2, 50/6, 50/4, 50/3
Pozemky dotčené přístupem – parc. č.: 1842/7, 38/2, 38/3

SEČKAŠ/14 SE STAVBOU

13.5.2022

Dčen

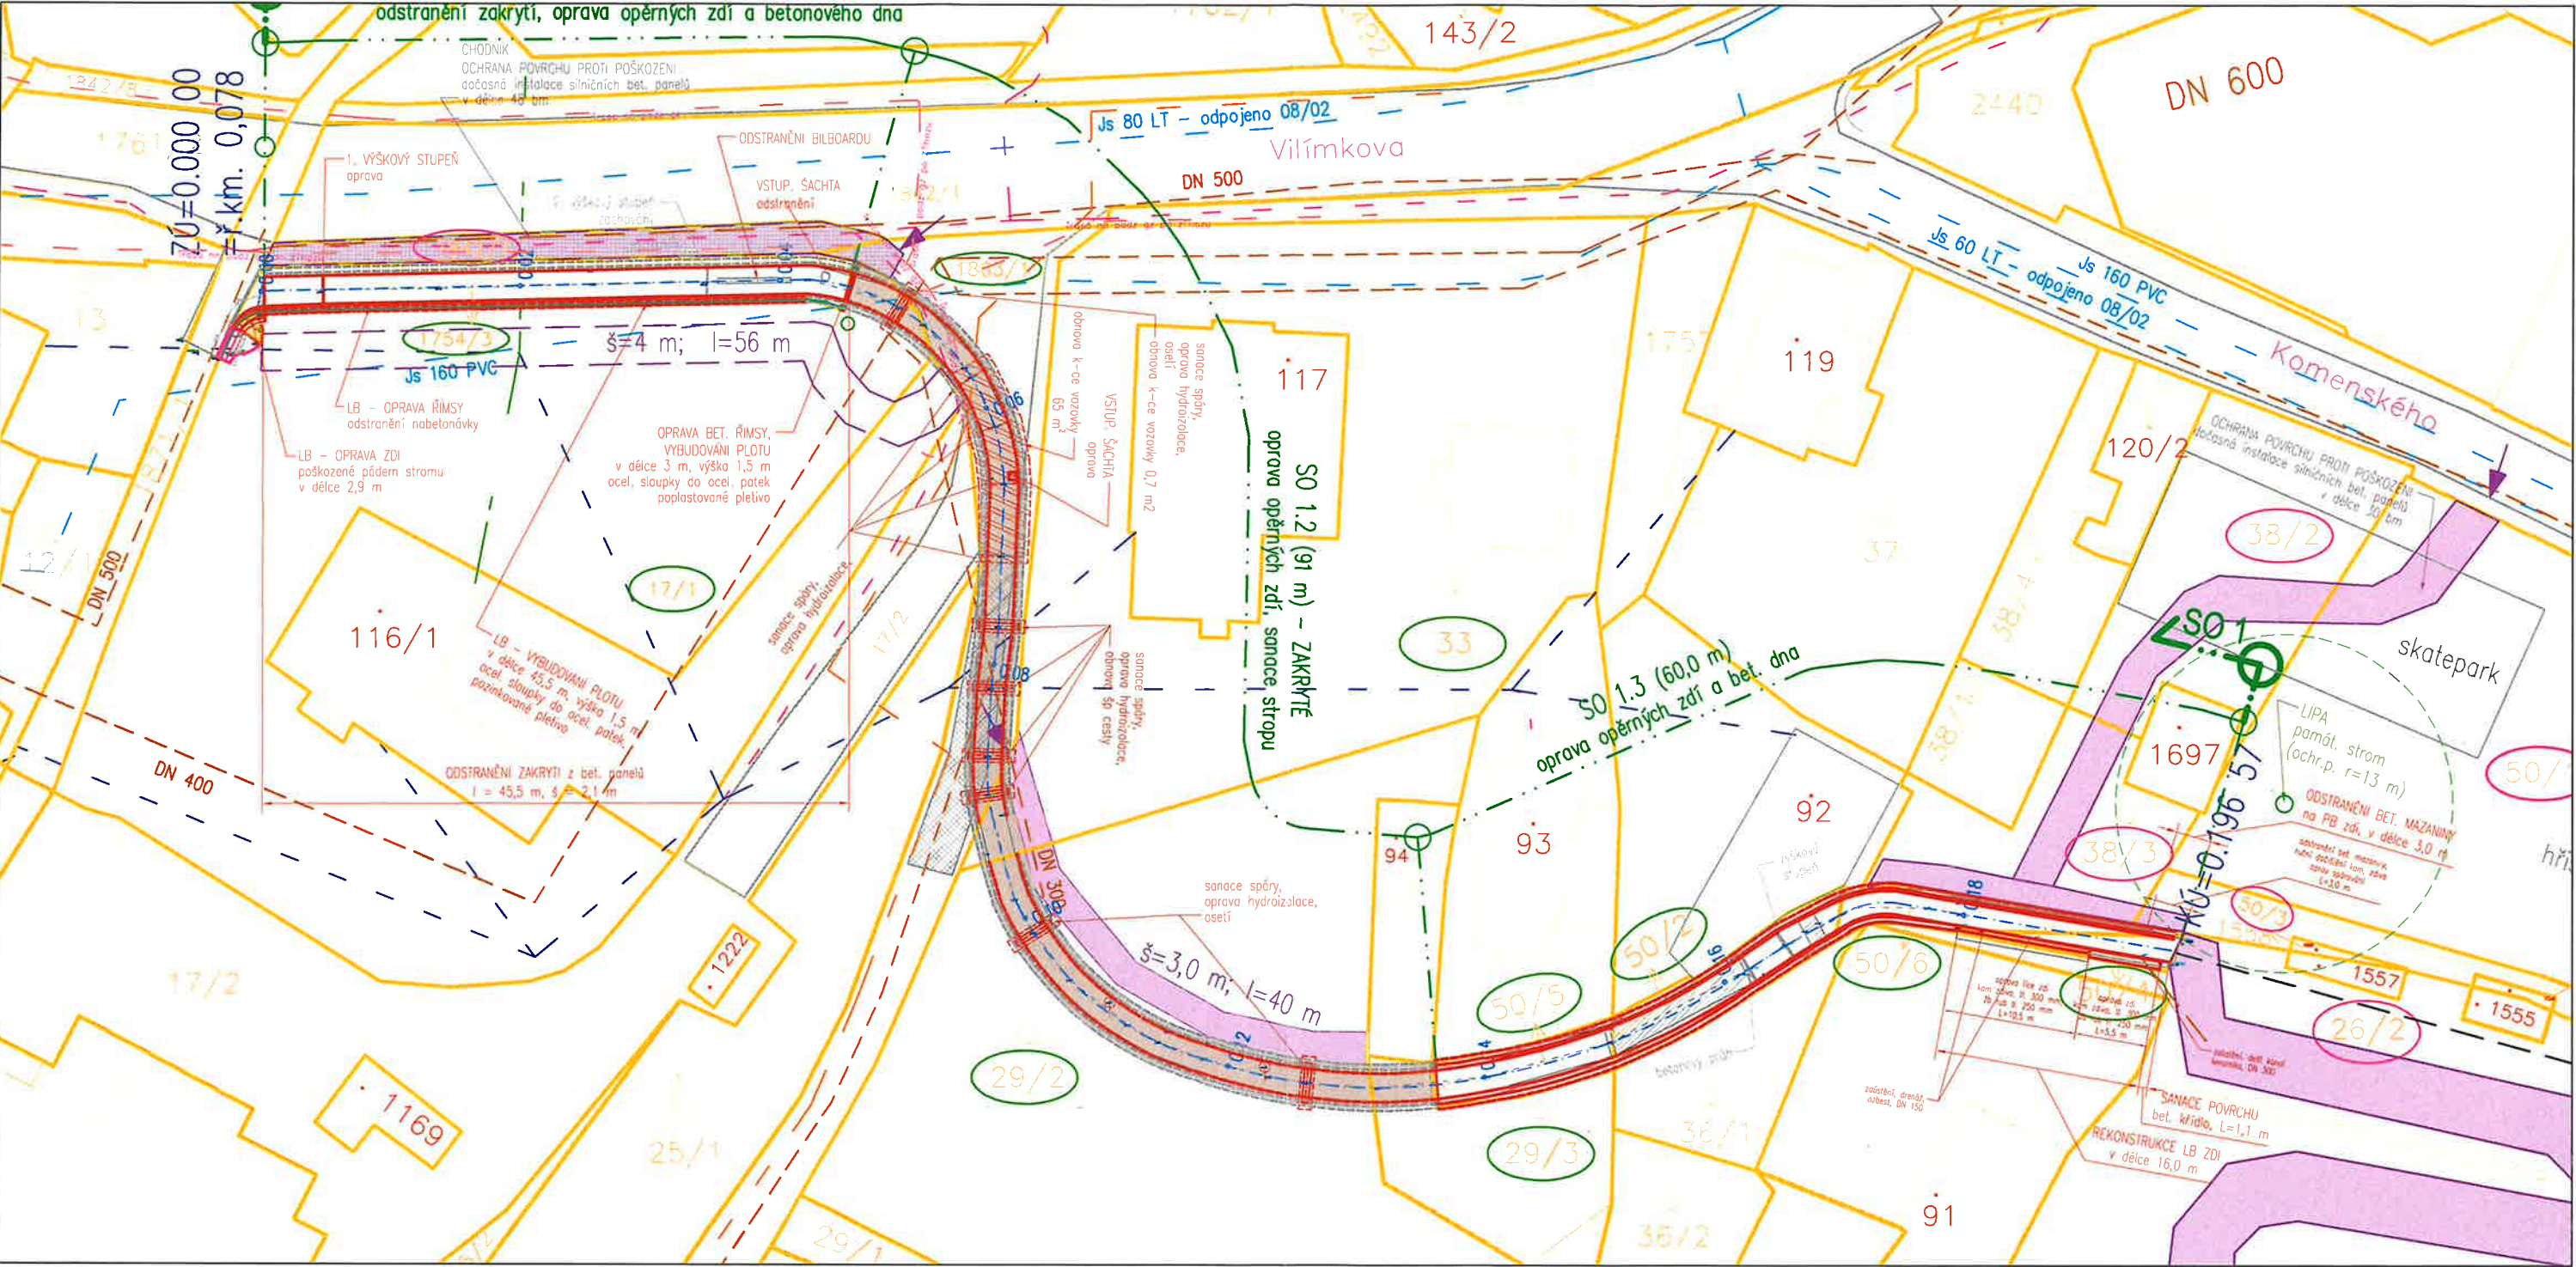

LEGENDA:

- stávající objekty
- nové objekty
- osa toku
- hranice pozemků
- hranice katastrálních území
- pozemek dotčený stavbou

- pozemek dotčený přístupem
- přístup z komunikace
- dočasná přístupová trasa
- zařízení staveniště
- související projekty

- stávající sítě:
- sdělovací kabel podzemní CETIN
- sdělovací kabel nadzemní CETIN
- podzemní vedení nn ČEZ Distribuce
- nadzemní vedení nn ČEZ Distribuce
- nadzemní vedení vn ČEZ Distribuce
- vodovod město Vamberk
- kanalizace město Vamberk

- stávající objekty:
- asf. komunikace
- nezp. komunikace
- zakrytí toku