


...ovický potok, Vamberk, oprava koryta, ř.km 0,078–0,850 a 1,050–1,350
 1:500
 Pozemky dotčené stavbou – parc. č.: 17/1, 1863, 33, 29/2, 29/3, 50/5, 50/2, 50/6, 50/4, 50/3
 Pozemky dotčené přístupem – parc. č.: 38/2, 38/3

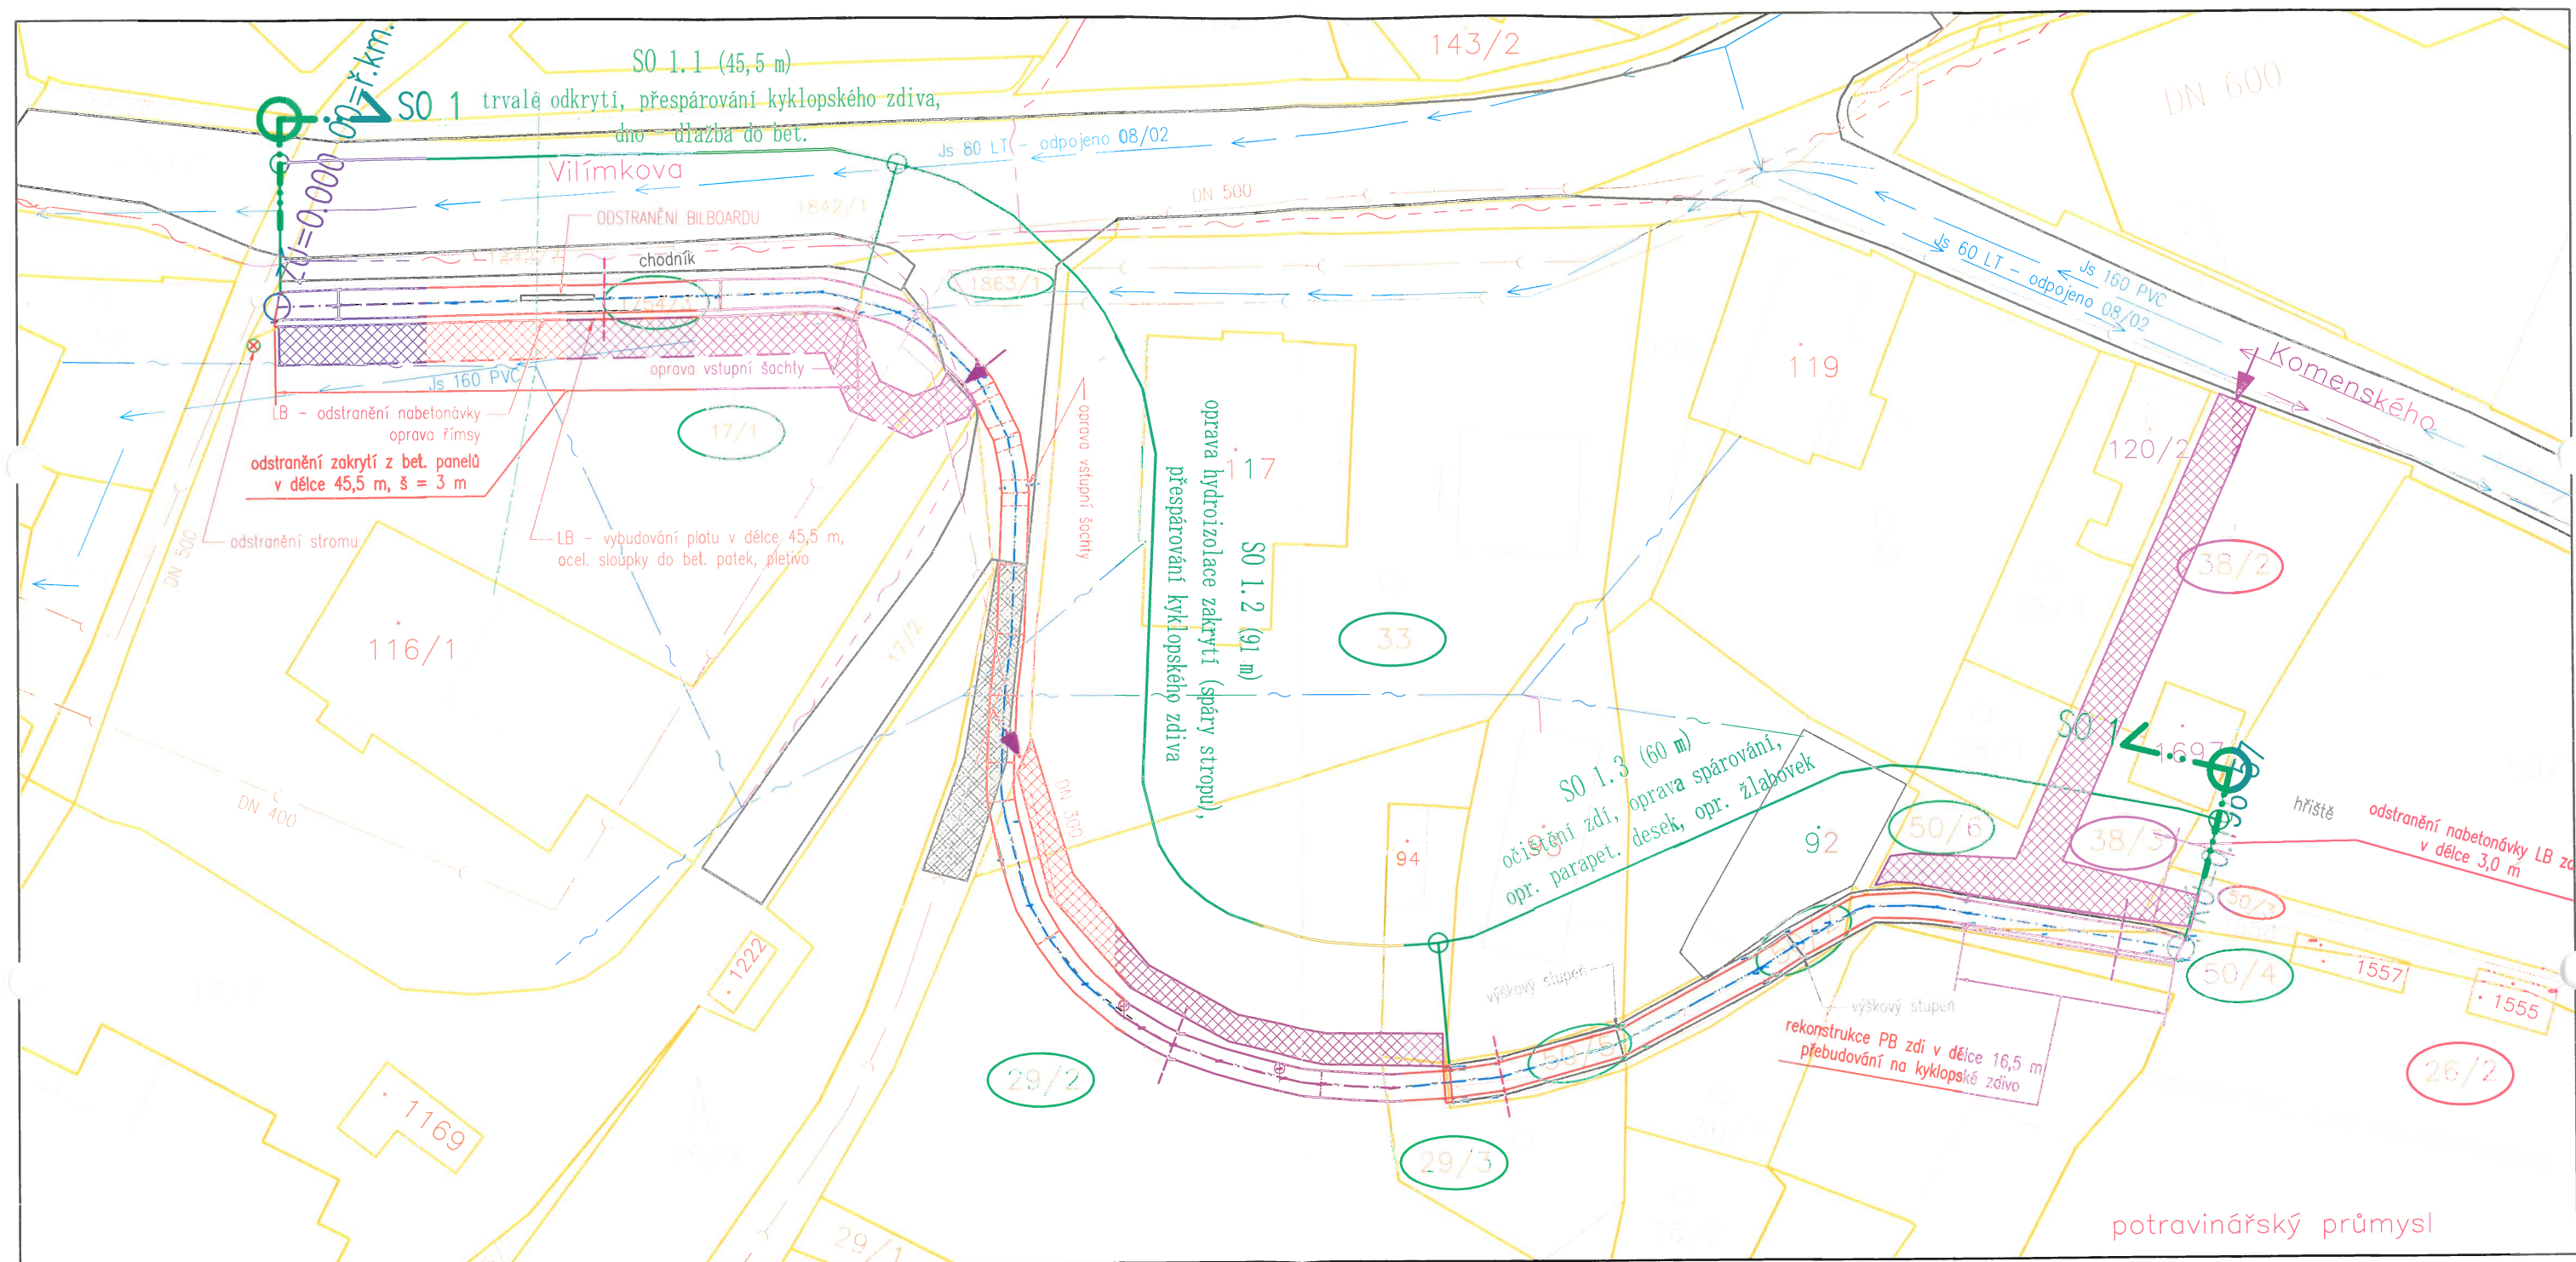

LEGENDA:

—

stávající objekty

—

nové objekty / oprava

—

osa toku

—

hranice pozemků

—

hranice katastrálních území

xxx

pozemek dotčený stavbou

xxx

pozemek dotčený přístupem

→

přístup z komunikace

▨

dočasná přístupová trasa

▨

zařízení staveniště

▨

související projekty

stávající sítě:

—

sdělovací kabel podzemní CETIN

—

sdělovací kabel nadzemní CETIN

—

podzemní vedení nn ČEZ Distribuce

—

nadzemní vedení nn ČEZ Distribuce

—

nadzemní vedení vn ČEZ Distribuce

—

vodovod město Vamberk

—

kanalizace město Vamberk

stávající objekty:

▨

asf. komunikace

▨

nezp. komunikace

▨

zakrytí toku