


Půdorys střešní kotelny

M 1:50

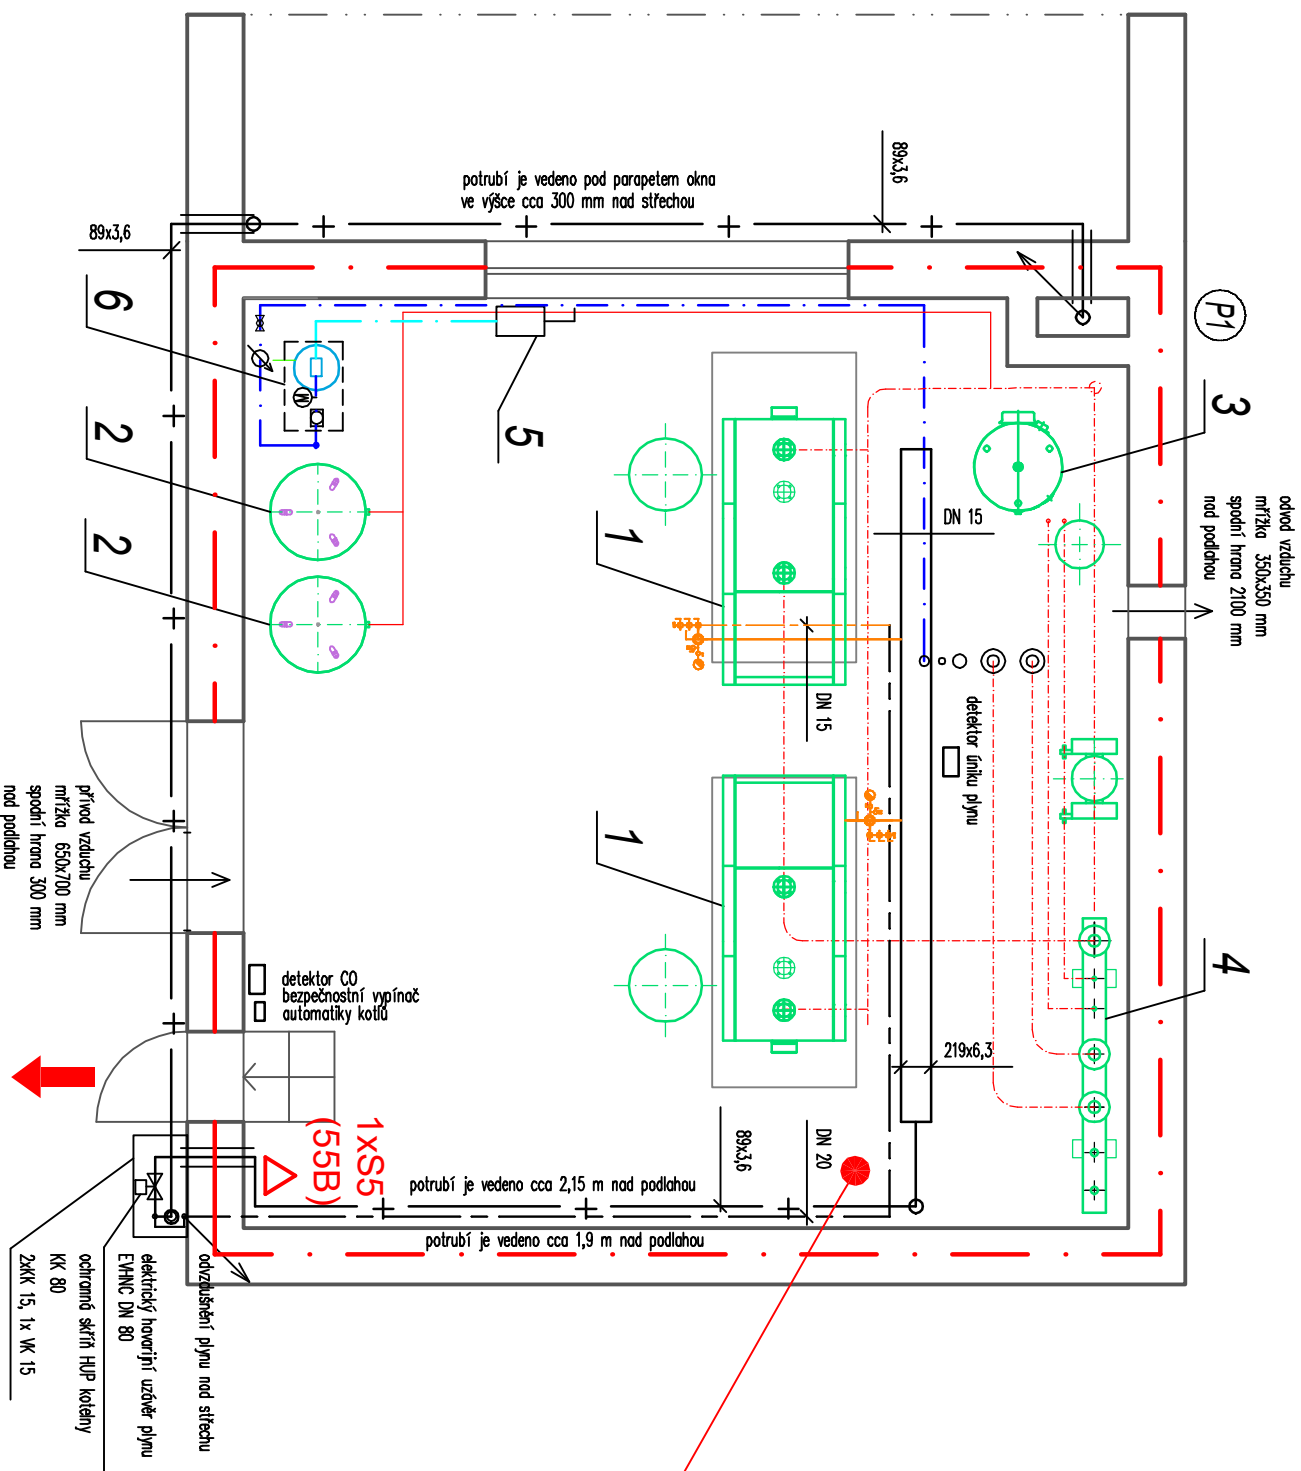


10.1N

STAVEBNĚ

UPRAVOVANÁ

PLYNOVÁ KOTELNA

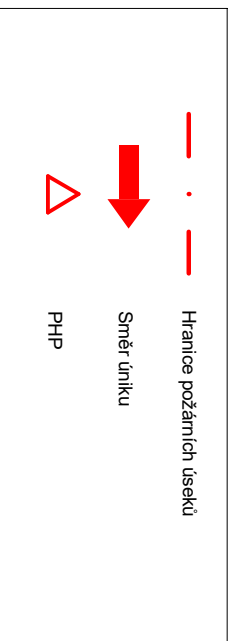

Poznámka:

V půdorysu jsou vyznačeny pouze řešené požární úseky.

Rozdělení stavebně neupravovaných částí objektu není předmětem dokumentace.

VÝPRACOVAL			ZODP. PROJEKTANT	VEDOUcí PROJEKTU
Hollan M.		Hollan M.		Ing. Kateřina Juránková
INVESTOR				
Ministerstvo zemědělství, Wumova 606/2, 750 11 Přerov				
AKCE				
Centrální plynová kotelna MZE Přerov				
ČÁST				
Požárně bezpečnostní řešení				
VÝKRES				
Půdorys střešní kotelny				
Č. ZAKAZKY	030/2023	Č. VÝKR.	D.1.3b/101	
FORMÁT	2A4	MĚŘÍTKO	1:50	
DATUM	03/2023	ÚČEL	DSP	

Projekční činnost v požární bezpečnosti staveb

Ing. Marek Hollan, DiS.
hollan.marek@seznam.cz
+420 777 587 443
www.hollan.info

ČÍSLO PARÉ