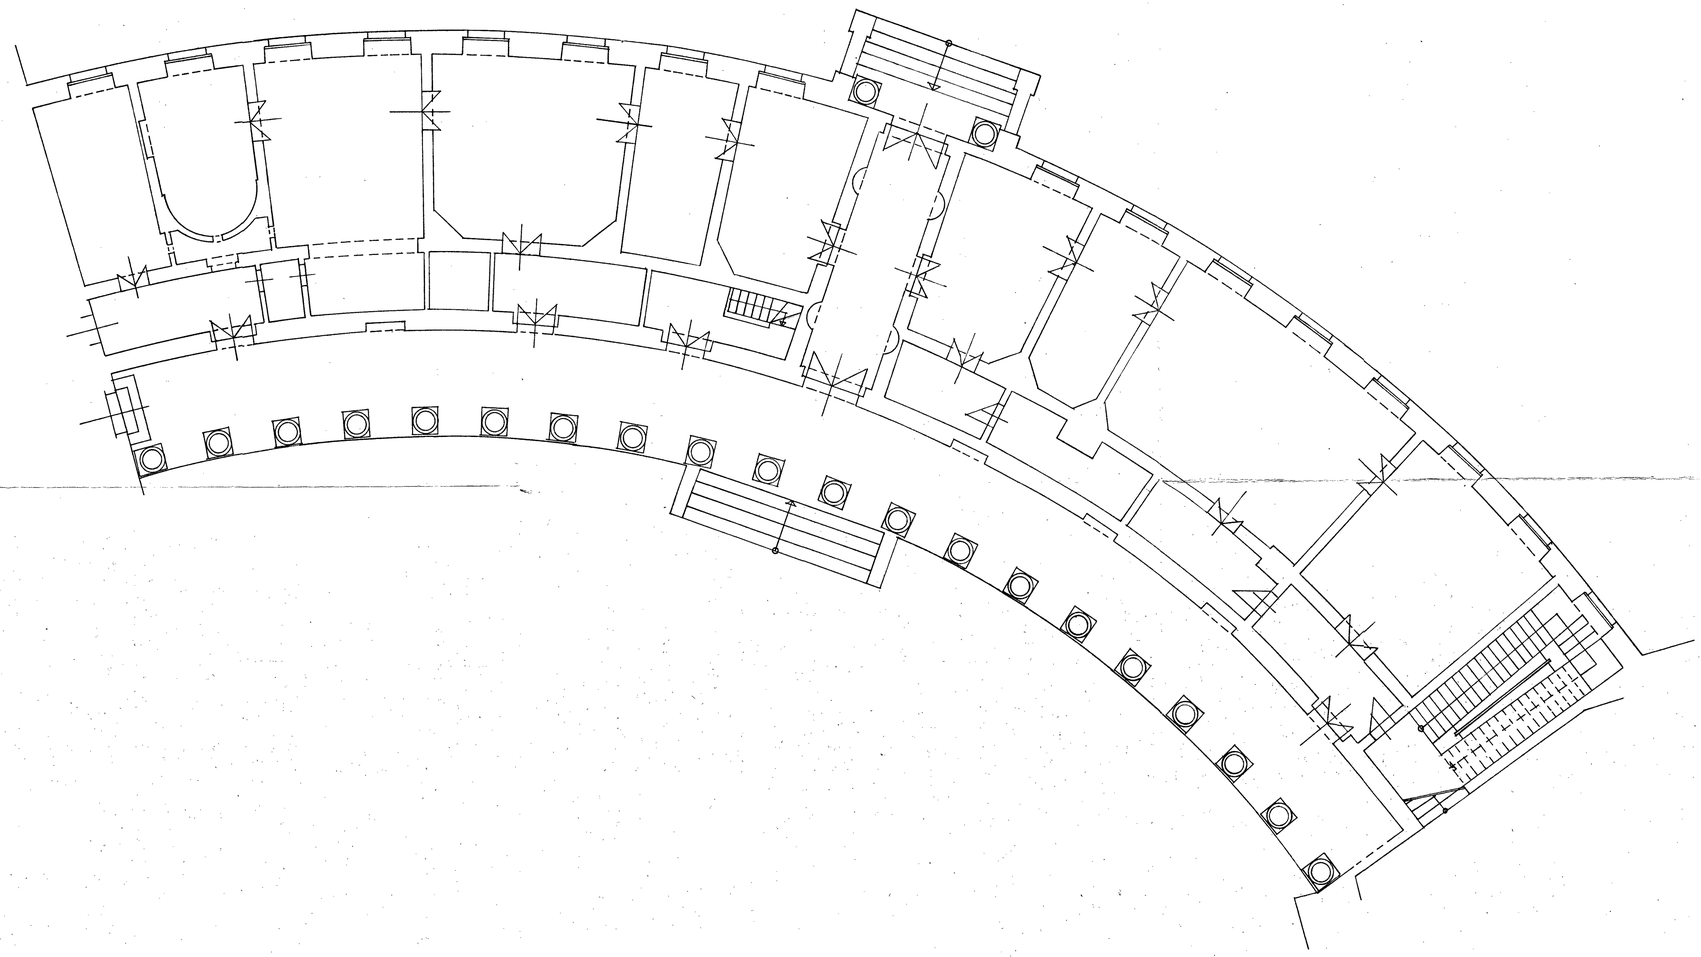

PŘÍSLUŠNÁ ČÁST
PRAHA 1, CELETNÁ 13, II
2

SURPMO PRAHA 1, CELETNÁ 19 TEL. 606-41 **STŘEDISKO**	STÁTNÍ ÚSTAV PRO REKONSTRUKCI PAMÁT. MĚST A OBJEKTŮ	VED. PROJ. ARCH. P. PEYRER	
	AKCE ZÁMEK KAČINA PODKLAD PRO STUDII	ZOD. PROJ.	
		SPOLUPRÁCE ING. J. NOVÁK, M. RANDÁČKOVÁ	
VED. STŘED. IVB ARCH. V. GIRSA	ČÁST	ZAKÁZ. ČÍSLO	
HLAV. KONSTR. ING. ARCH. J. ŘEZNÍČEK	VÝKRES ČÁST D - KOLONÁDA PŘÍZEMÍ - PŮDORYS	STUPEŇ Z	PROFESE A / VÝKRES Č. 9
KONTROLA ING. M. HNÁT			
ONV KUTNÁ HORA		DATUM BŘEZEN 1981	
MNV			
INVESTOR	MĚŘ. 1:100 FORMÁT 6A4		