



PF 4 KM 0.0300

PŘESUNUTÝ NÁNOS Z ODTĚŽENÉ
GARANTOVANÉ PLAVEBNÍ DRÁHY

GARANTOVANÁ PLAVEBNÍ DRÁHA V
ŠÍŘCE 15 m, PRO PONOR MAX. 1,8 m


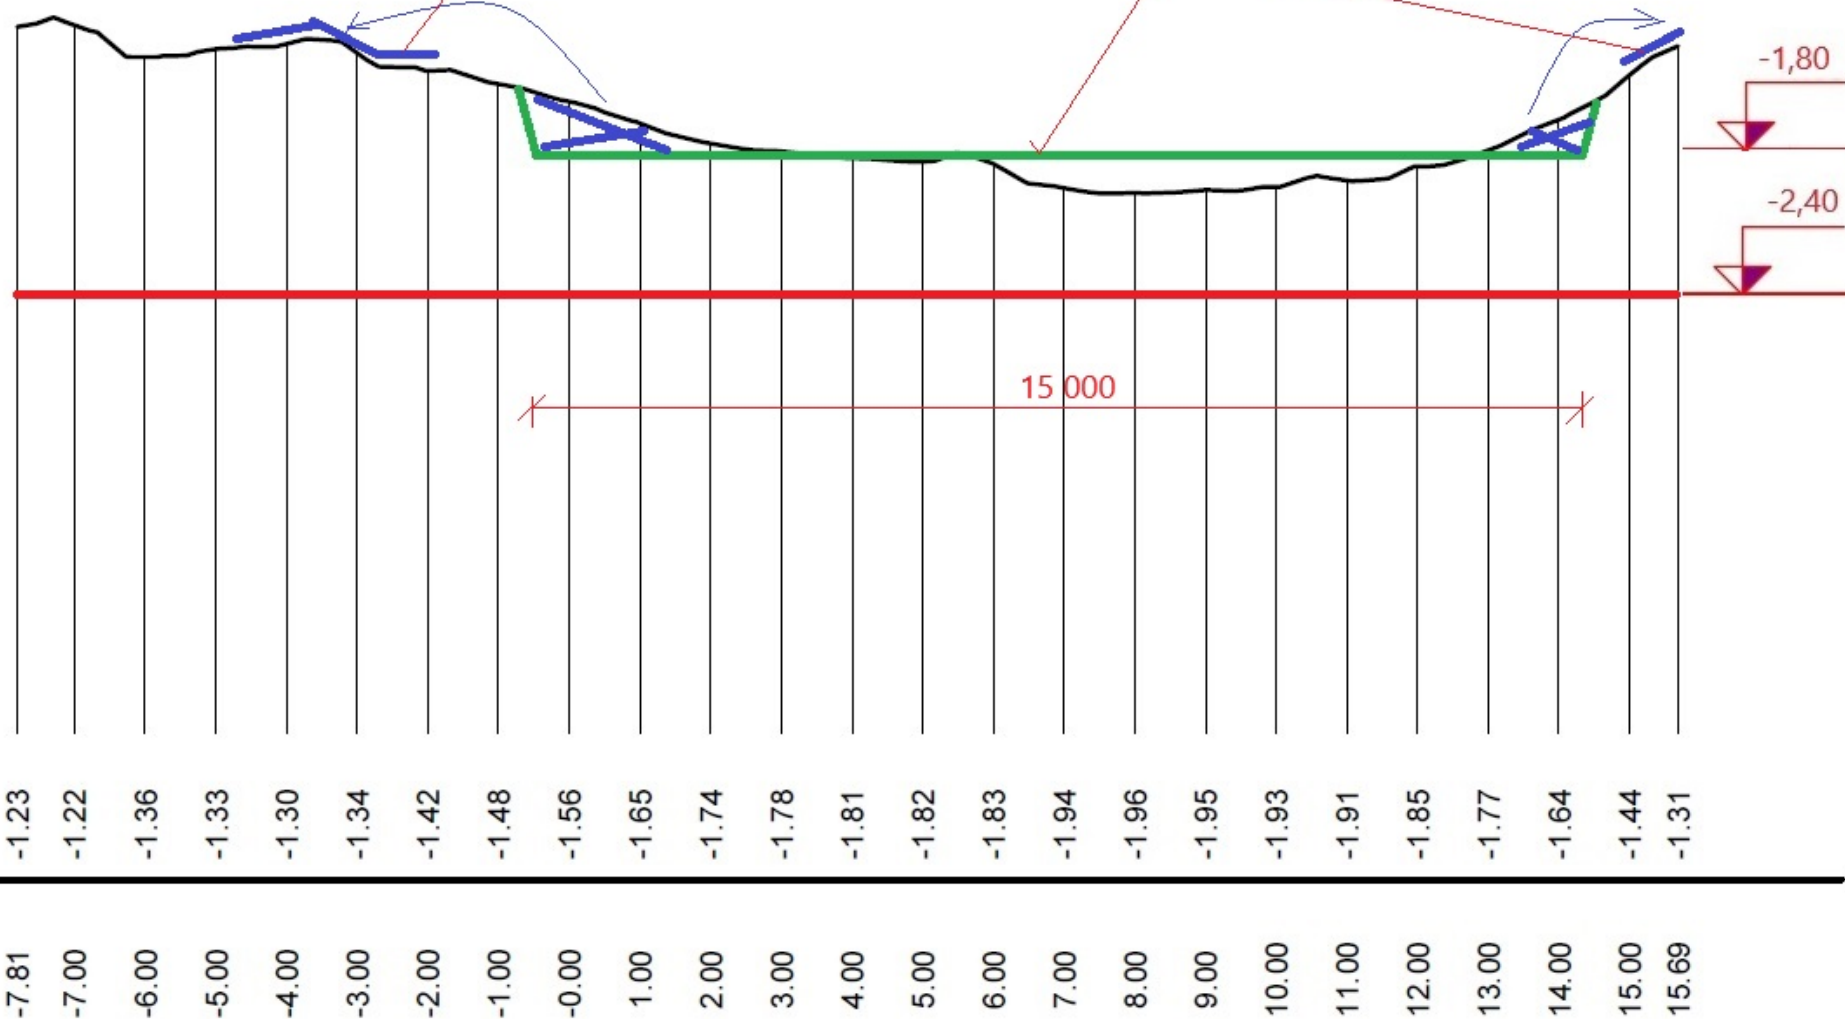


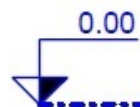


PF 5 KM 0.0400

PŘESUNUTÝ NÁNOS Z ODTĚŽENÉ
GARANTOVANÉ PLAVEBNÍ DRÁHY

GARANTOVANÁ PLAVEBNÍ DRÁHA V
ŠÍŘCE 15 m, PRO PONOR MAX. 1,8 m

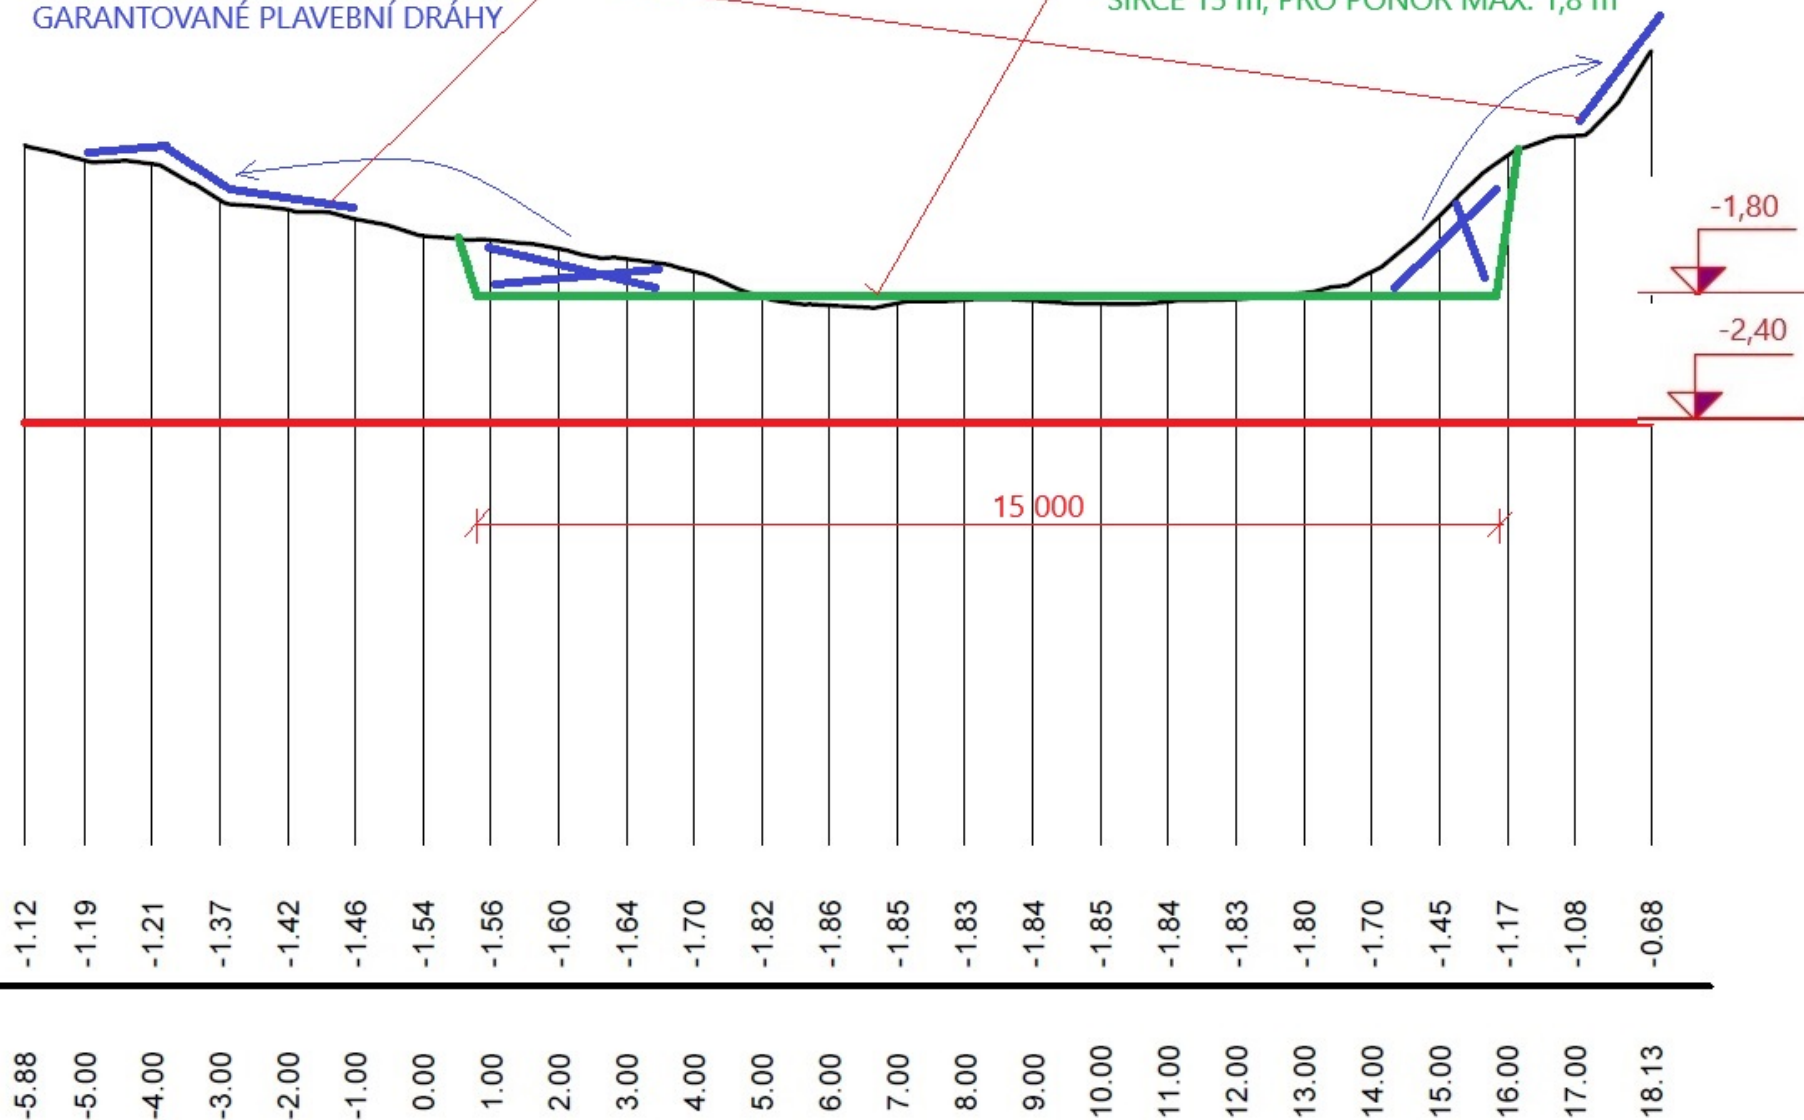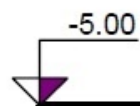

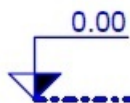

PF 6 KM 0.0500

PŘESUNUTÝ NÁNOS Z ODTĚŽENÉ
GARANTOVANÉ PLAVEBNÍ DRÁHY

GARANTOVANÁ PLAVEBNÍ DRÁHA V
ŠÍŘCE 15 m, PRO PONOR MAX. 1,8 m

