


# PF 12 KM 0.1100

PŘESUNUTÝ NÁNOS Z ODTĚŽENÉ  
GARANTOVANÉ PLAVEBNÍ DRÁHY

GARANTOVANÁ PLAVEBNÍ DRÁHA V  
ŠÍŘCE 15 m, PRO PONOR MAX. 1,8 m

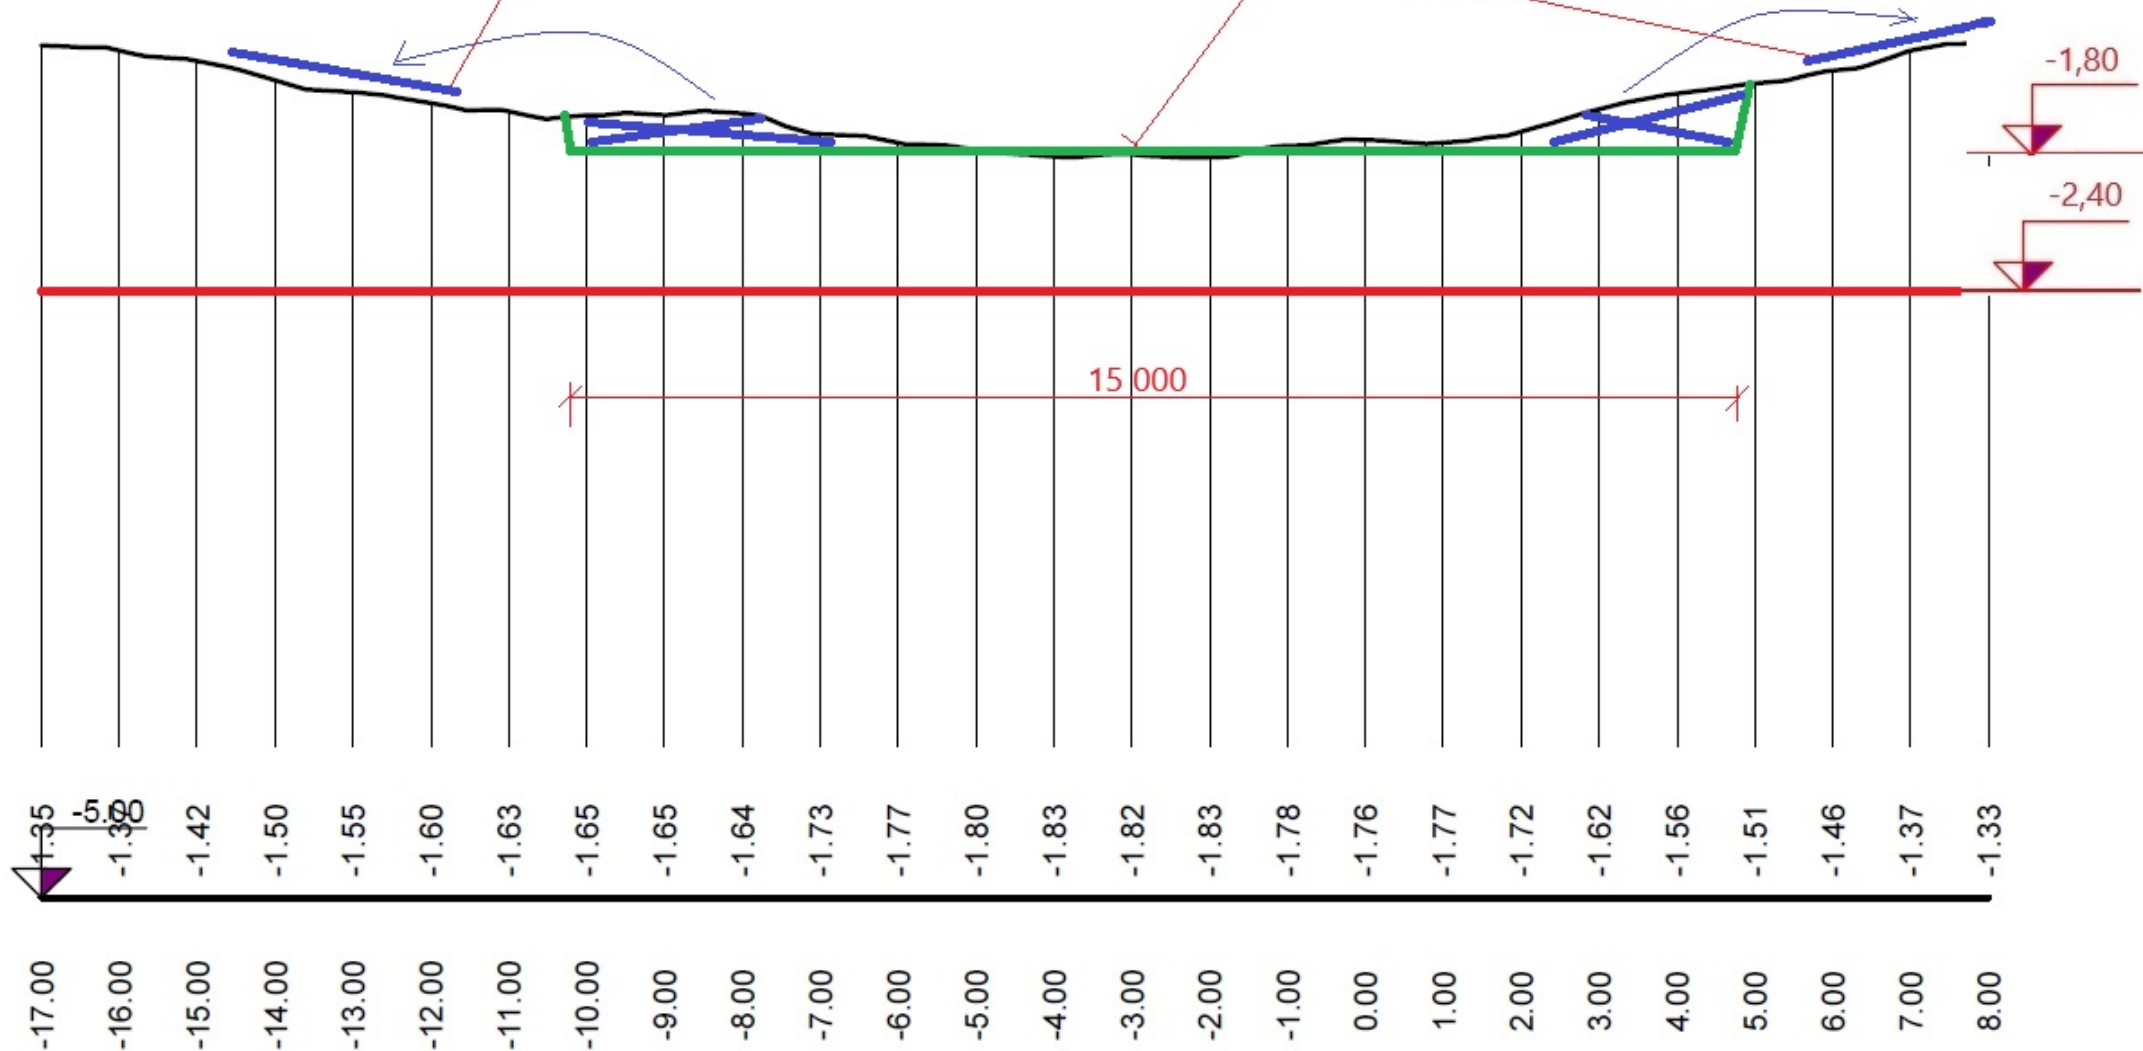





# PF 6 KM 0.0500

PŘESUNUTÝ NÁNOS Z ODTĚŽENÉ  
GARANTOVANÉ PLOVEBNÍ DRÁHY

GARANTOVANÁ PLOVEBNÍ DRÁHA V  
ŠÍŘCE 15 m, PRO PONOR MAX. 1,8 m

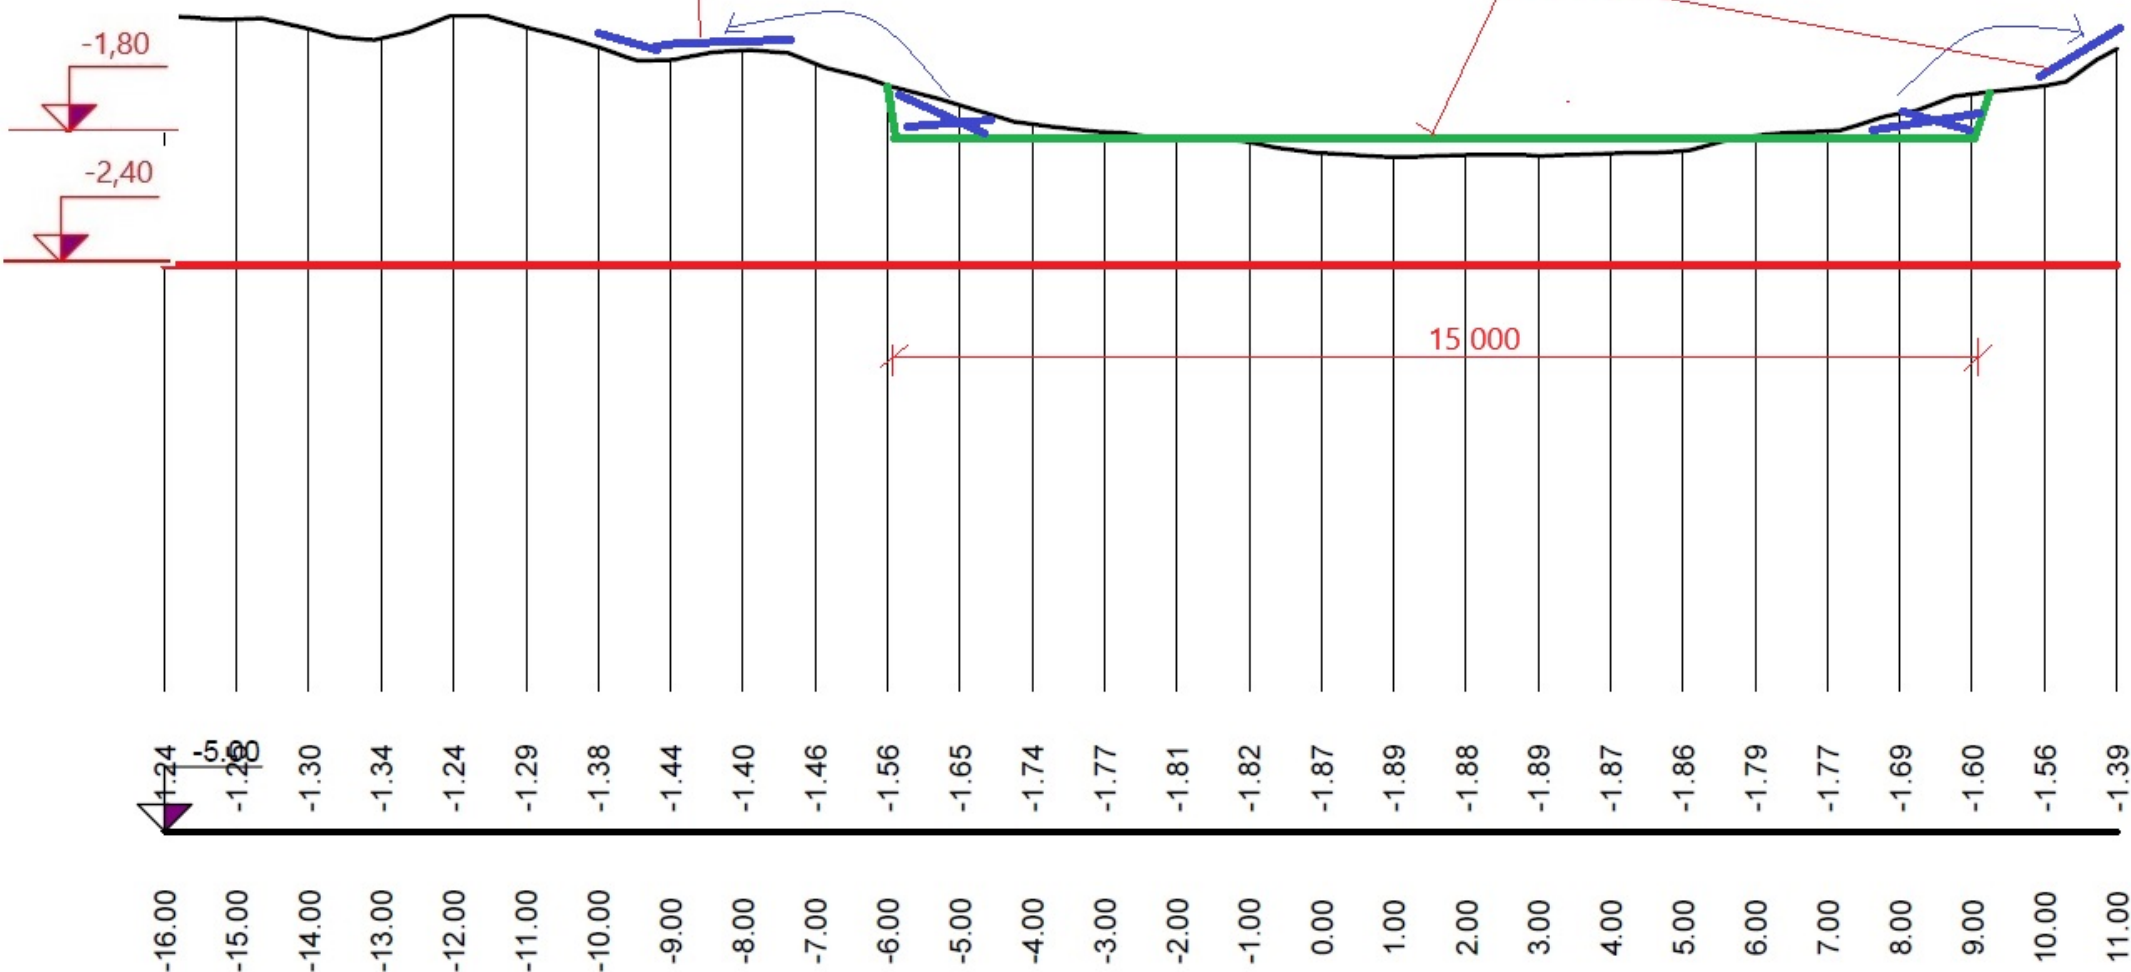

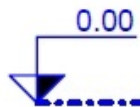

# PF 7 KM 0.0600

PŘESUNUTÝ NÁNOS Z ODTĚŽENÉ  
GARANTOVANÉ PLAVEBNÍ DRÁHY

GARANTOVANÁ PLAVEBNÍ DRÁHA V  
ŠÍŘCE 15 m, PRO PONOR MAX. 1,8 m

