



# PF 12 KM 0.1100

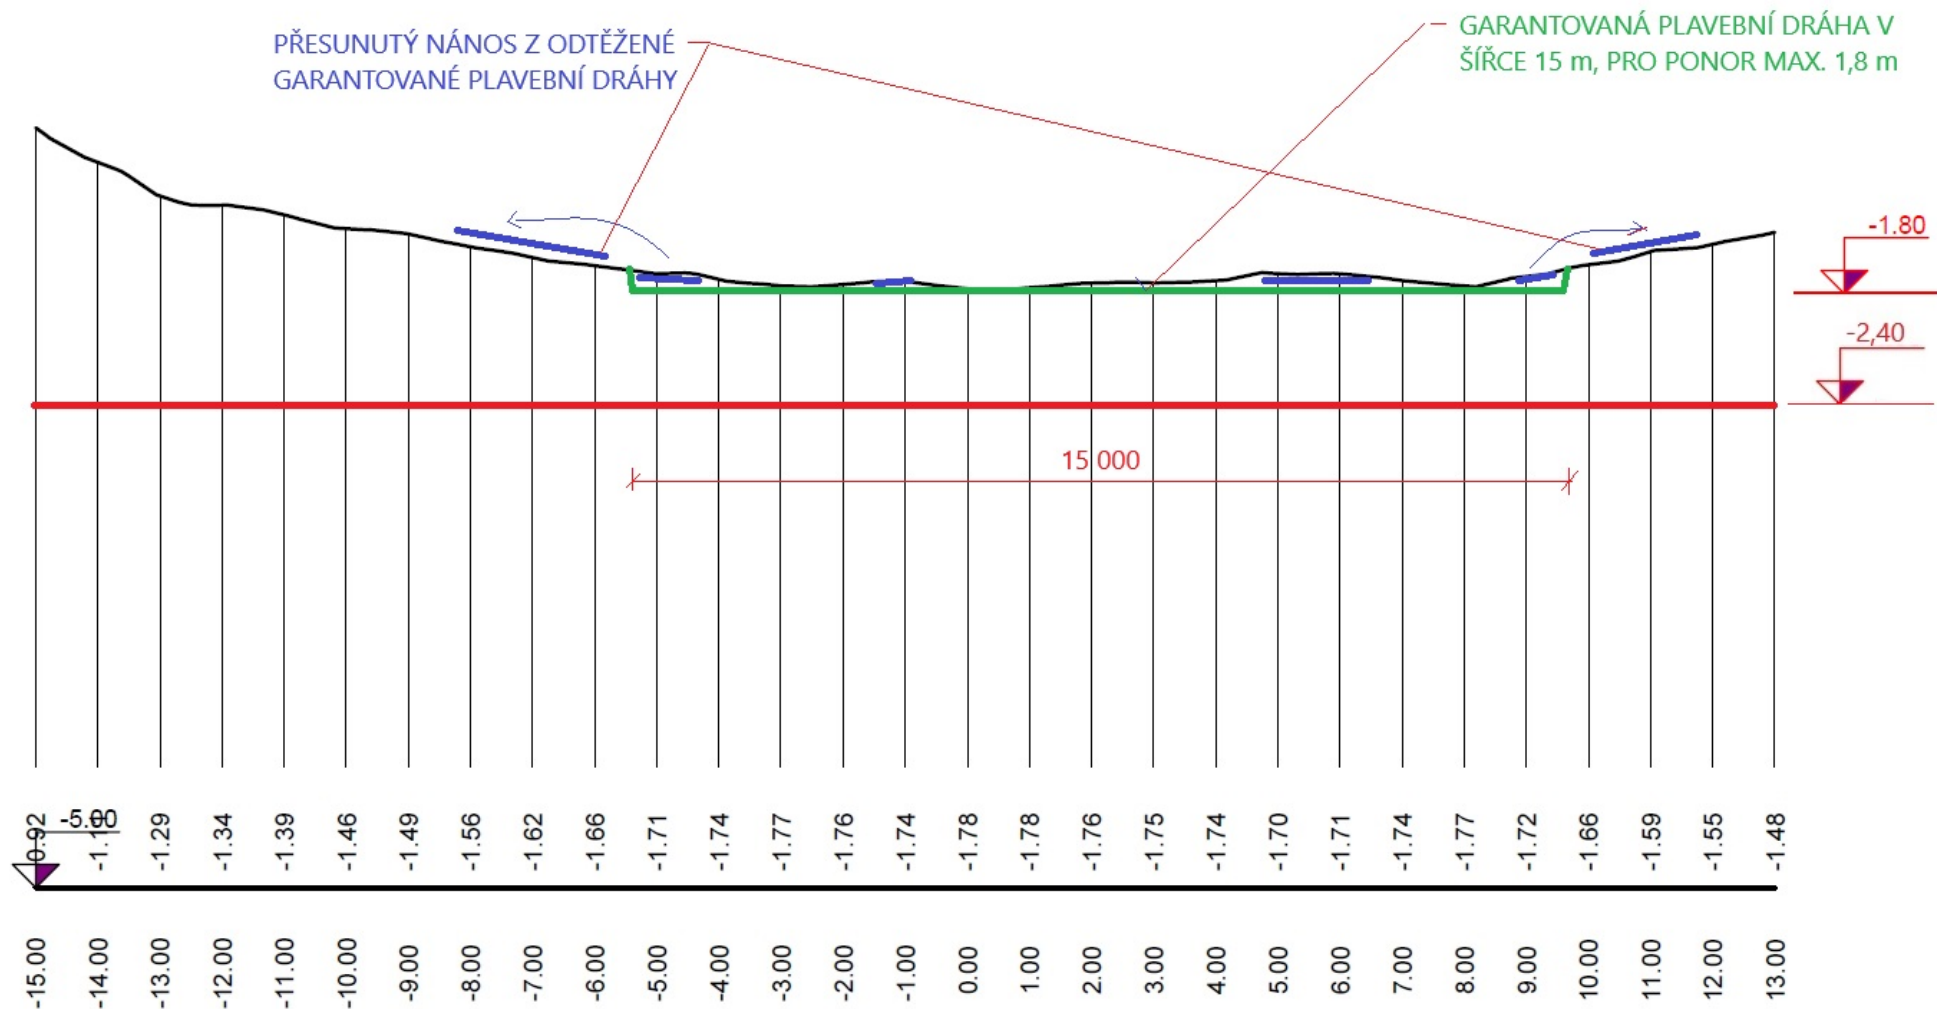


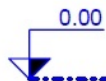

# PF 18 KM 0.1700

PŘESUNUTÝ NÁNOS Z ODTĚŽENÉ  
GARANTOVANÉ PLAVEBNÍ DRÁHY

GARANTOVANÁ PLAVEBNÍ DRÁHA V  
ŠÍŘCE 15 m, PRO PONOR MAX. 1,8 m

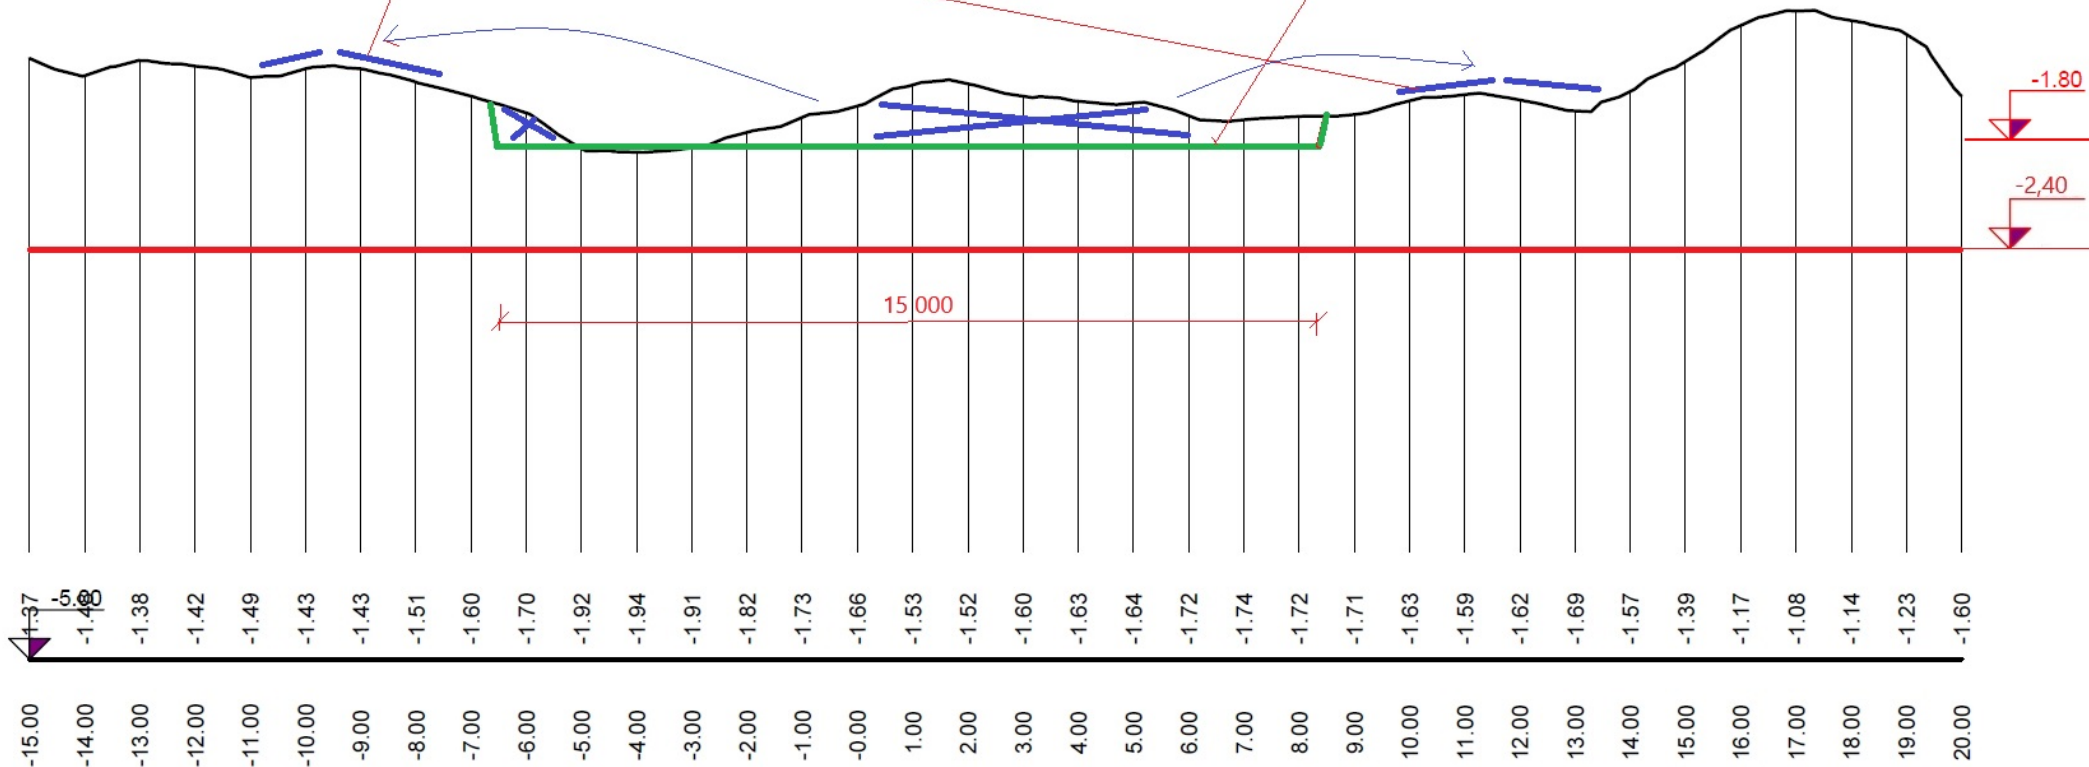

0.00

# PF 20 KM 0.1900

PŘESUNUTÝ NÁNOS Z ODTĚŽENÉ  
GARANTOVANÉ PLAVEBNÍ DRÁHY

GARANTOVANÁ PLAVEBNÍ DRÁHA V  
ŠÍŘCE 15 m, PRO PONOR MAX. 1,8 m

