


ŘEZ E-E VTOKEM DO NÁHONU
M 1:50

LEGENDA:

- REALIZOVANÝ STAV dle DSP
- - - NÁVRHOVÝ STAV dle DSP - NEREALIZOVÁNO
- SKUTEČNÉ PROVEDENÍ

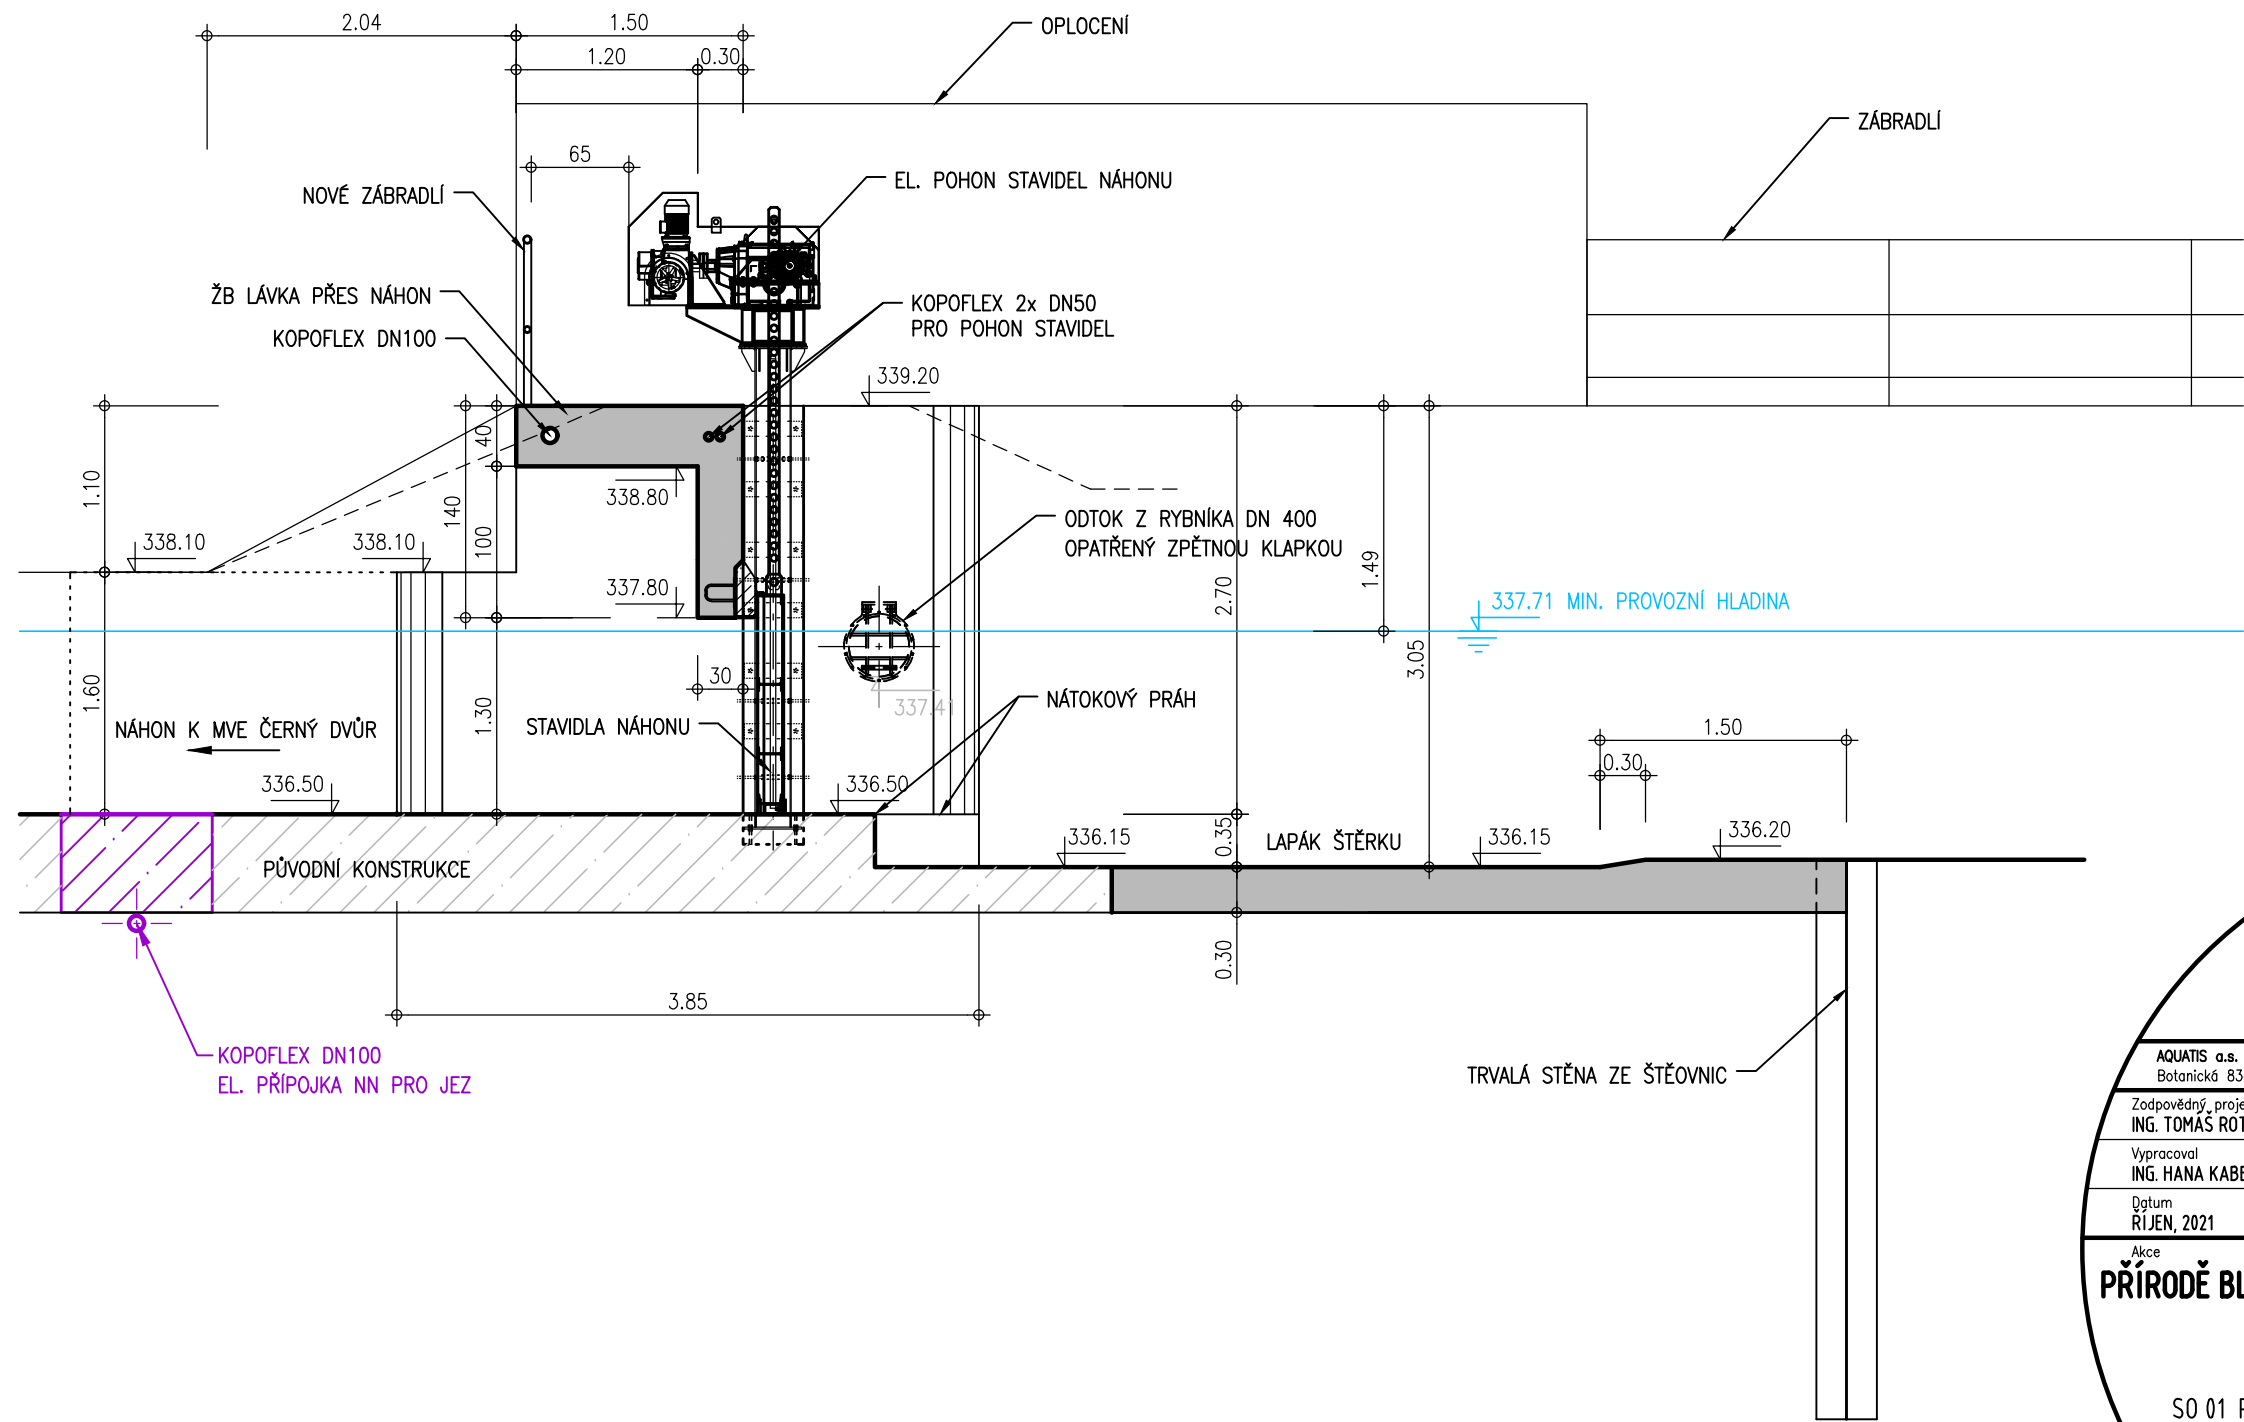

AQUATIS a.s. Botanická 834/56, 602 00 Brno		Tel: +420 541 554 111 Fax: +420 541 211 205	E-mail: info@aquatis.cz http://www.aquatis.cz
Zodpovědný projektant ING. TOMÁŠ ROTH	Hlavní inženýr projektu ING. TOMÁŠ ROTH	Vedoucí střediska ING. OLDŘICH NEUMAYER, CSc.	
Vypracoval ING. HANA KABELKOVÁ	Kontroloval ING. OLDŘICH NEUMAYER, CSc.	Zakázkové číslo 181225.32.D01	
Datum ŘÍJEN, 2021	Stupeň dokumentace DSPS	Název souboru D.4_JEZ_CERVENY_DVUR_S001_Pudorys_a_Rezy.dwg	
Akce PŘÍRODĚ BLÍZKÁ PROTIPOVODŇOVÁ OPATŘENÍ NA ŘECE DESNÉ V ÚSEKU Ř. KM 14,231 - 16,840			
D. DOKUMENTACE OBJEKTŮ SO 01 REKONSTRUKCE JEZU ČERVENÝ DVŮR A VTOKU DO NÁHONU			
Příloha ŘEZ E-E VTOKEM DO NÁHONU			
Měřítko 1 : 50		Číslo přílohy D.3.6.	
Objednatel OHL ŽS, a.s.			

VÝŠKOVÝ SYSTÉM : B.p.v.
KÓTOVÁNO V : M