


SO 08 - STAVIDLOVÝ OBJEKT

km 14,449  
PODÉLNÝ ŘEZ STAVIDLOVÝM OBJEKTEM  
M 1:50

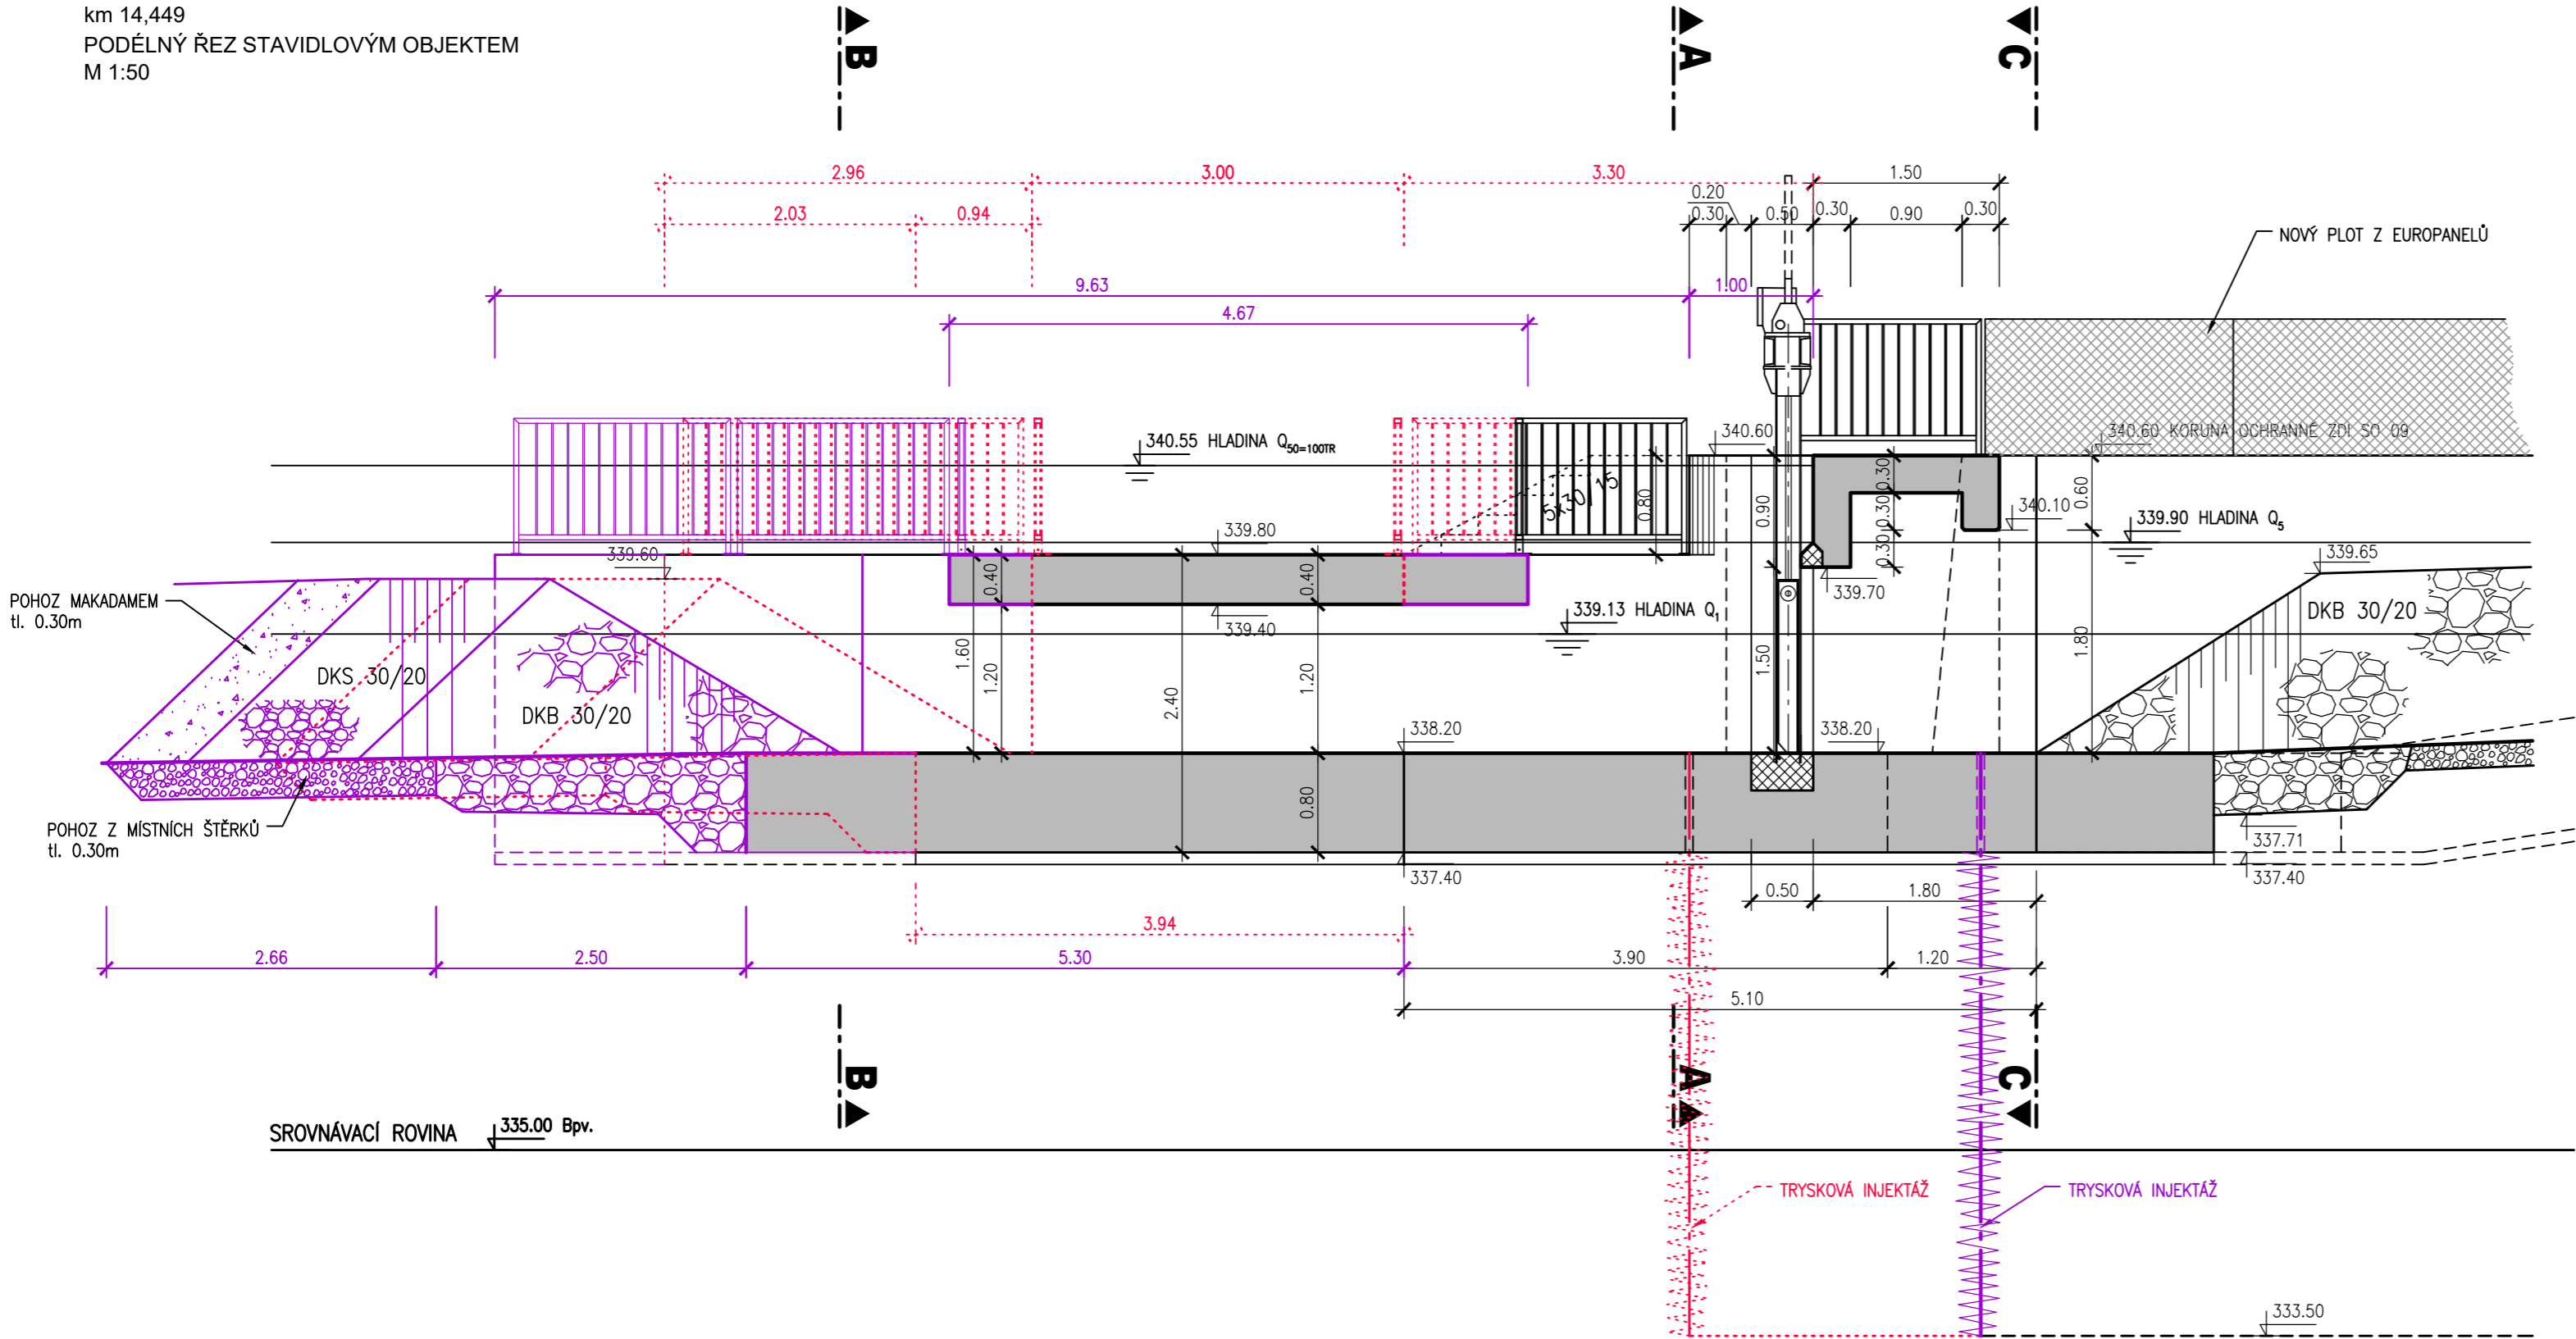

- LEGENDA:
- REALIZOVANÝ STAV dle DSP
  - - - NÁVRHOVÝ STAV dle DSP - NEREALIZOVÁNO
  - SKUTEČNÉ PROVEDENÍ

AQUATIS a.s. Botanická 834/56, 602 00 Brno		Tel: +420 541 554 111 Fax: +420 541 211 205		E-mail: info@aquatis.cz http://www.aquatis.cz	
Zodpovědný projektant ING. TOMÁŠ RÖTH		Hlavní inženýr projektu ING. TOMÁŠ RÖTH		Vedoucí střediska ING. OLDŘICH NEUMAYER, CSc.	
Vypracoval ING. HANA KABELKOVÁ		Kontroloval ING. OLDŘICH NEUMAYER, CSc.		Zakázkové číslo 181225.32.D01	
Datum ŘÍJEN, 2021		Stupeň dokumentace DSPA		Název souboru D5_STAVIDLOVÝ OBJEKT_So08.dwg	
Akce <b>PŘÍRODĚ BLÍZKÁ PROTIPOVODŇOVÁ OPATŘENÍ NA ŘECE DESNÉ V ÚSEKU Ř. KM 14,231 – 16,840</b>					
D. DOKUMENTACE OBJEKTŮ SO 08 STAVIDLOVÝ OBJEKT					
Příloha <b>PODÉLNÝ ŘEZ STAVIDLOVÝM OBJEKTEM</b>					
Měřítko <b>1 : 50</b>		Číslo přílohy <b>D.5.2.</b>			
Objednatel		OHL ŽS, a.s.			

VÝŠKOVÝ SYSTÉM: B.p.v.  
KÓTOVÁNO V: M