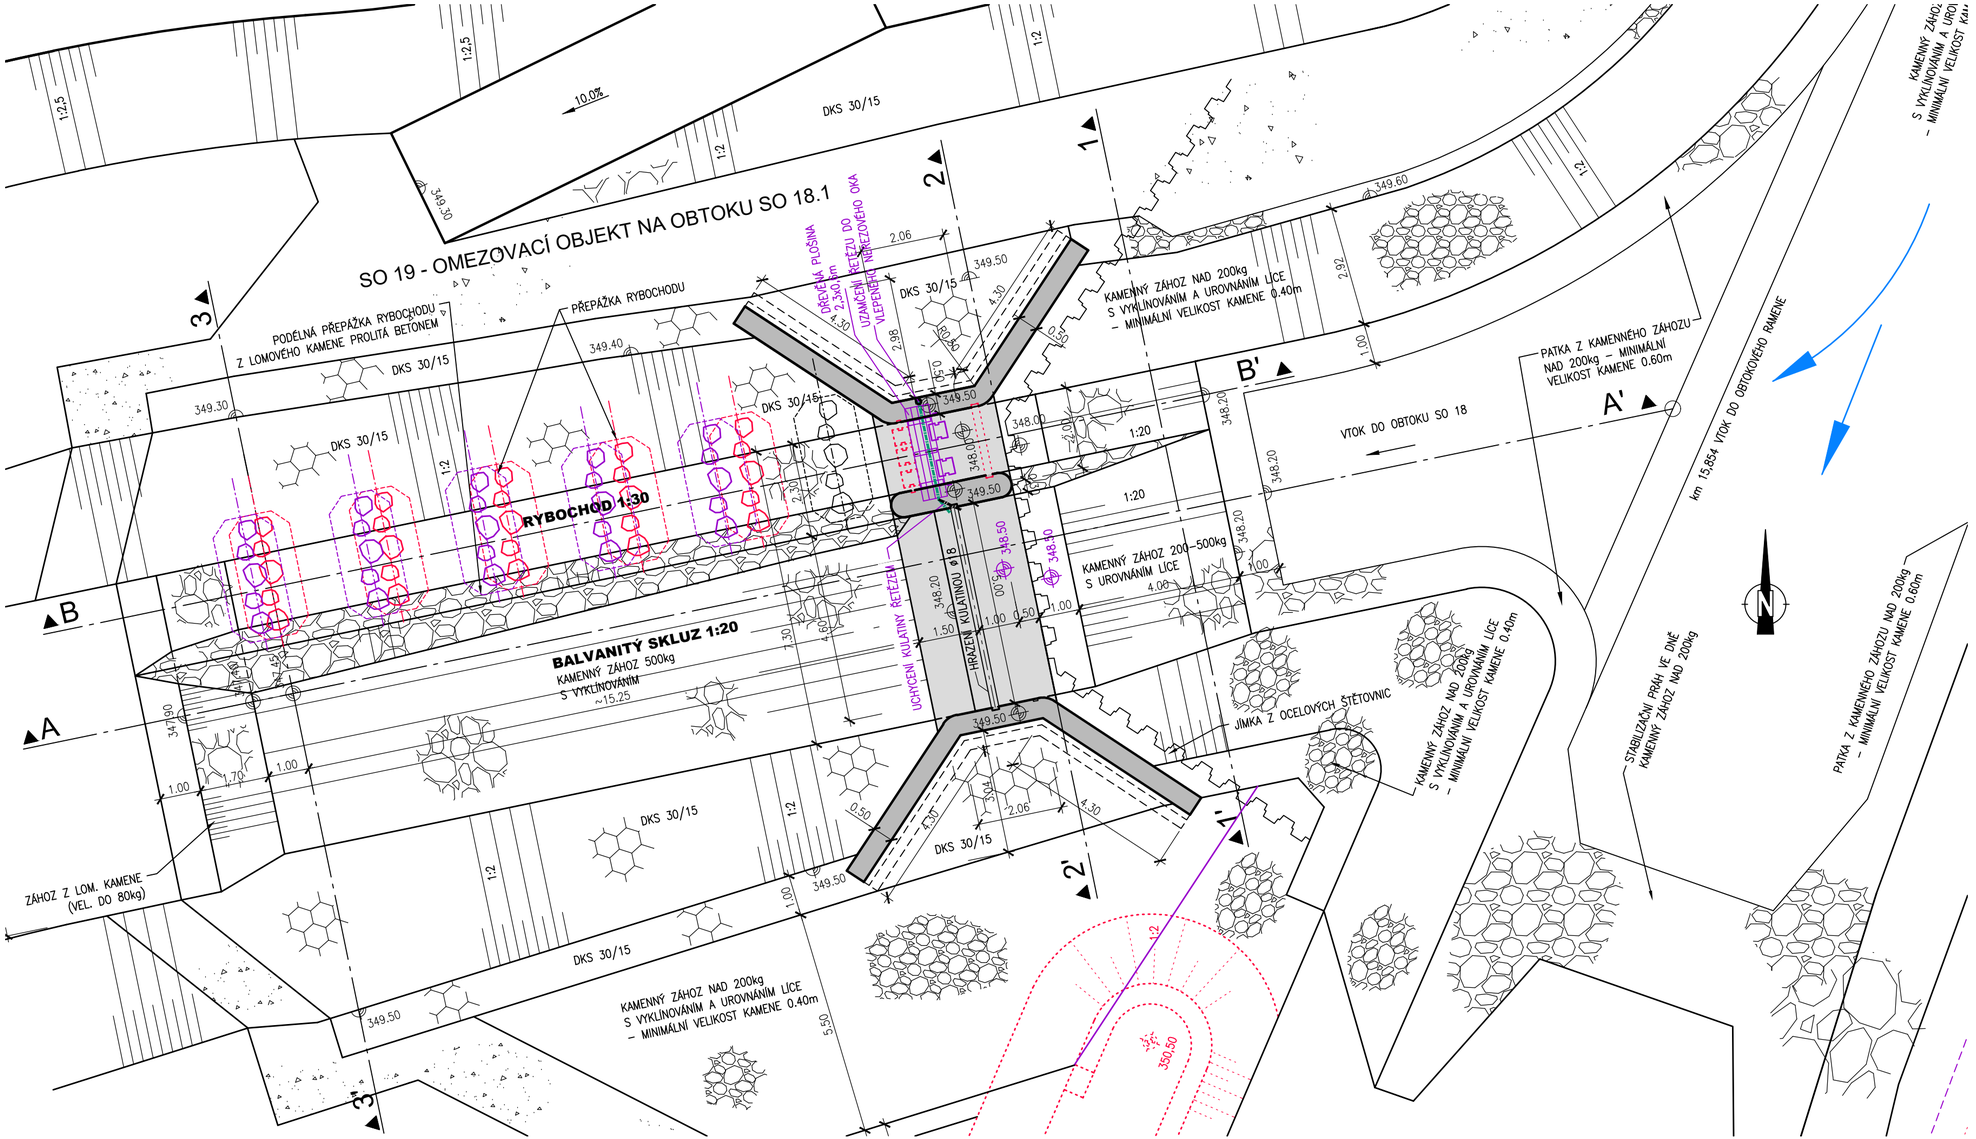

LEGENDA:

- REALIZOVANÝ STAV dle DSP
- NÁVRHOVÝ STAV dle DSP - NEREALIZOVÁNO
- SKUTEČNÉ PROVEDENÍ

AQUATIS

AQUATIS a.s.
Botanická 834/56, 602 00 Brno
Tel: +420 541 554 111
Fax: +420 541 211 205
E-mail: info@aquatis.cz
http://www.aquatis.cz

Zodpovědný projektant	Hlavní inženýr projektu	Vedoucí střediska
ING. TOMÁŠ ROTH	ING. TOMÁŠ ROTH	ING. OLDŘICH NEUMAYER, CSc.
Vypracoval	**Kontroloval**	**Zakázkové číslo**
ING. HANA KABELKOVÁ	ING. OLDŘICH NEUMAYER, CSc.	181225.32.D01
Datum	**Stupeň dokumentace**	**Název souboru**
ŘÍJEN, 2021	DSPS	D.11_OMEZOVACI_OBJ_SO19_na obtoku.dwg

Akce

PŘÍRODĚ BLÍZKÁ PROTIPOVODŇOVÁ OPATŘENÍ NA ŘECE DESNÉ V ÚSEKU Ř. KM 14,231 – 16,840

D. DOKUMENTACE OBJEKTŮ

SO 19 OMEZOVACÍ OBJEKT NA OBTOKU SO 18.1

Příloha

PŮDORYS OMEZOVACÍHO OBJEKTU

Měřítko	Číslo přílohy
1 : 100	D.11.1.

Objednatel: OHL ŽS, a.s.

VÝŠKOVÝ SYSTÉM: B.p.v.
KÓTOVÁNO V: M