


PODÉLNÝ ŘEZ 1 - 1
M 1:50

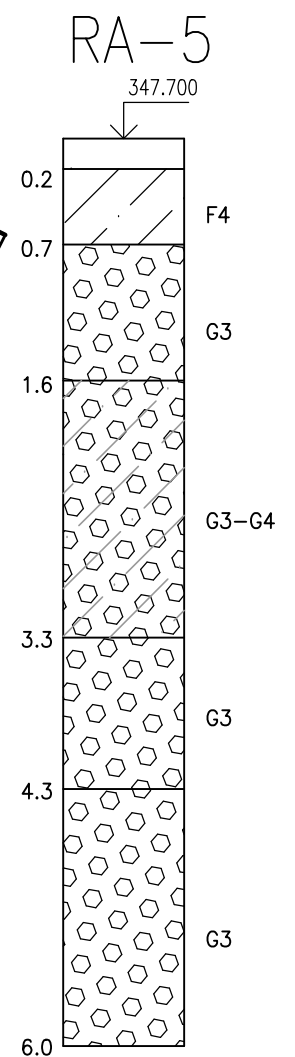

- REALIZOVANÝ STAV dle DSP
 NÁVRHOVÝ STAV dle DSP - NEREALIZOVÁNO
 SKUTEČNÉ PROVEDENÍ



AQUATIS a.s. Botanická 834/56, 602 00 Brno		Tel: +420 541 554 111 Fax: +420 541 211 205	E-mail: info@aquatis.cz http://www.aquatis.cz
Zadávací projektant ING. MARTIN JAROS	Hlavní inženýr projektu ING. TOMAŠ RŮTH	Vedoucí oddělení ING. OLDŘICH NEUMAYER, CSc.	
Vypracoval ING. JAN MATĚJČEK	Kontroloval ING. OLDŘICH NEUMAYER, CSc.	Zakázkové číslo 181235.32.001	
Datum ŘÍJEN, 2021	Stupeň dokumentace DPS	Název souboru D.10 REZY LÁVKA_S018.dwg	

Ačko
**PŘÍRODE BLÍZKÁ PROTIPOVODNÝMI OPATŘENÍ NA ŘECE DESNÉ
V ÚSEKU Ř. KM 14,231 – 16,840**
D. DOKUMENTACE OBJEKTŮ
SO 18.3 LÁVKA PRO PĚŠÍ PŘES ŘEKU DESNOU V KM 15,492

Příloha

PODÉLNÝ ŘEZ LÁVKOU 1-1

Měřítko 1:50	Číslo přílohy D.10.3.
------------------------	---------------------------------

Objednatel

OHL, z.s. a.s.

VÝŠKOVÝ SYSTÉM: B.p.v.
KÓTOVÁNO V: MM