


PŘÍČNÝ ŘEZ C-C
M 1:50

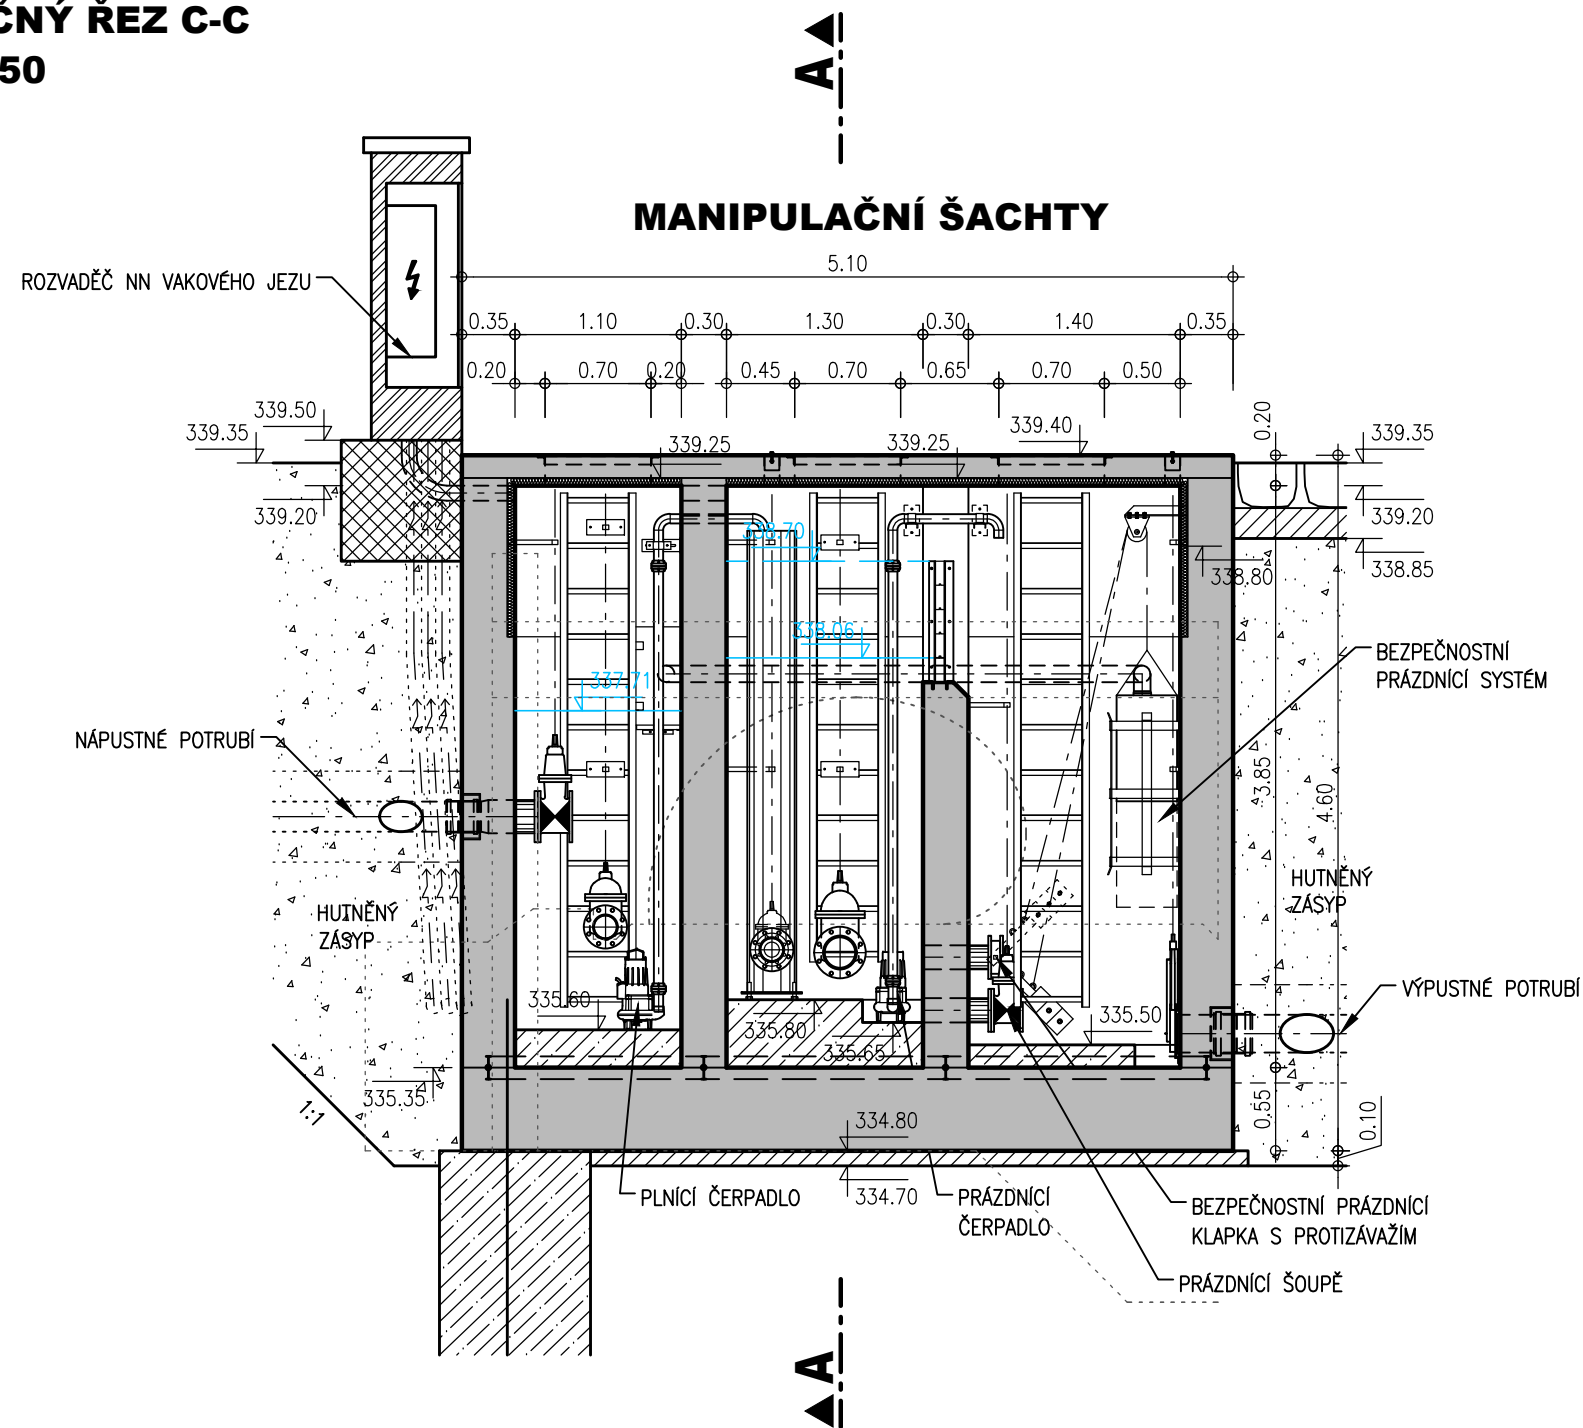

LEGENDA:

- REALIZOVANÝ STAV dle DSP
- - - NÁVRHOVÝ STAV dle DSP - NEREALIZOVÁNO
- SKUTEČNÉ PROVEDENÍ

AQUATIS a.s. Botanická 834/56, 602 00 Brno			Tel: +420 541 554 111 Fax: +420 541 211 205			E-mail: info@aquatis.cz http://www.aquatis.cz		
Zodpovědný projektant ING. TOMÁŠ ROTH			Hlavní inženýr projektu ING. TOMÁŠ ROTH			Vedoucí střediska ING. OLDŘICH NEUMAYER, CSc.		
Vypracoval ING. HANA KABELKOVÁ			Kontroloval ING. OLDŘICH NEUMAYER, CSc.			Zakázkové číslo 181225.32.D01		
Datum ŘÍJEN, 2021		Stupeň dokumentace DSPS		Název souboru D.4_JEZ_CERVENY_DVUR_S001_Pudorys_a_Rezy.dwg				
Akce PŘÍRODĚ BLÍZKÁ PROTIPOVODŇOVÁ OPATŘENÍ NA ŘECE DESNÉ V ÚSEKU Ř. KM 14,231 – 16,840								
D. DOKUMENTACE OBJEKTŮ SO 01 REKONSTRUKCE JEZU ČERVENÝ DVŮR A VTOKU DO NÁHONU								
Příloha ŘEZ C-C MANIPULAČNÍMI ŠACHTAMI								
Měřítko 1 : 50				Číslo přílohy D.3.4.				
Objednatel OHL ŽS, a.s.								

VÝŠKOVÝ SYSTÉM : B.p.v.
KÓTOVÁNO V : M