

Datum podání žádosti: **8.9.2023**  
Naše značka:  
Vyřizuje: **Miroslav Šnajdr DiS**  
Tel.: **519304653**  
E-mail: **snajdr@vak-bv.cz**  
Datum vystavení: **14.9.2023**

**AQUA CENTRUM Břeclav, s.r.o.**  
**Hana Bartolšicová**  
**Kapusty č.p.27/27**  
**69006 Břeclav**

**Vyjádření k realizaci stavby (novostavba/stavební úpravy stávajícího objektu/změna stavby/dodatečné stavební povolení stavby/změna účelu užívání objektu) při využití stávajících přípojek bez nutnosti jejich úprav**

#### Zájmové území

Katastr: **Břeclav**  
Parcela: **3750/90, 3750/89, 3750/101,  
3750/100, 3750/99.....**

#### Stavebník


**Povodí Moravy**  
**Dřevařská 11/11**  
**60200 Brno**

#### Název stavby (akce)

**Dyja Břeclav PB ř km 20,900 - 21,700 oprava protipovodňové zidky**

Dokumentace řeší opravu levobřežní protipovodňové zidky na řece Dyji ve městě Břeclav od železničního mostu (Vídeňský) po lávku pro pěší u průmyslové školy E. Beneše (ř.km 20,900 – 21,700). Oprava je rozdělena na dva samostatné objekty.

Situace:

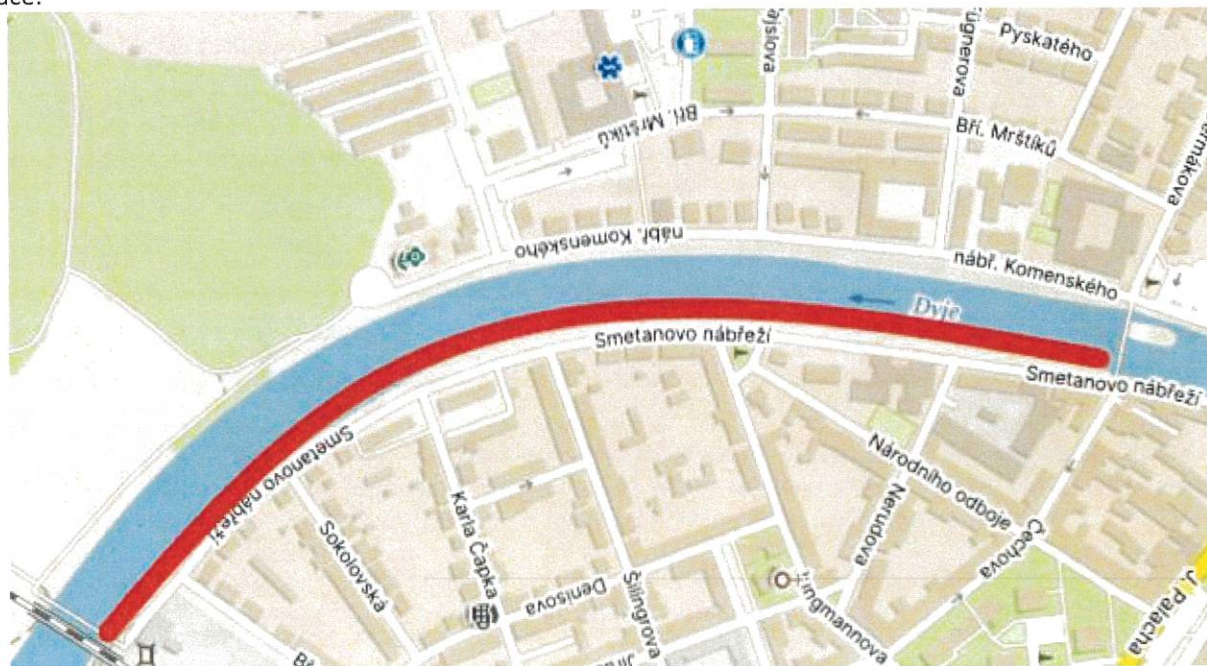



#### SO01 – Oprava stávající LB protipovodňové zídky

Součástí stavebního objektu je oprava zhlaví stávající protipovodňové zídky a oprava opevnění LB svahu pod lávkou.

Oprava zhlaví stávající protipovodňové zídky bude spočívat v odstranění stávající poškozené římsy a nahrazení odstraněné římsy římsou novou. Úroveň koruny nové římsy bude v projektované úrovni římsy odstraněné. Oprava opevnění LB svahu pod lávkou bude spočívat v odstranění stávajícího poškozeného opevnění v celé ploše a nahrazení opevněním novým zřízeným v ploše opevnění odstraněného.

#### SO02 – Úprava napojení stávající LB protipovodňové zídky na stávající terén

Součástí stavebního objektu je řešení napojení stávající protipovodňové zídky na stávající terén u železničního mostu. Napojení bude řešeno zřízením nové zídky v úseku mezi rampou (nástup na lávku pro pěší) nad železničním mostem a začátkem stávající protipovodňové zídky.

**V zájmovém území stavby jsou situovány stávající vodovodní řady LT DN 100 a LT DN 350 a kanalizační stoka B DN 1400, ŽB DN 1600, odlehčovací komora a shybka v majetku spol. Vodovody a kanalizace Břeclav, a.s.**

Vodovody a kanalizace Břeclav, a.s. (dále jen VaK Břeclav) vydává k předložené dokumentaci následující stanovisko:

1. Před zahájením zemních prací na stavbě je třeba v zájmovém území vytyčit vodovodní řady a shybku. Vytyčení vodovodu lze objednat na tel. č. 519 304 671 (mobil 736 624 354) nebo 519 304 672. Vytyčení vodovodu za přítomnosti zástupce střediska vodovodů Břeclav, se sídlem v areálu ČOV Břeclav, ul. Bratislavská č.p. 3587, tel. 519 304 671 (mobil 603 873 790, 736 624 354). Vytyčený vodovodní řad včetně jeho ochranného pásma (dle §23 zákona č. 274/2001 Sb.) je nutno během realizace stavby respektovat, dodržovat minimální vzdálenosti při křížení a souběhu sítí podle ČSN 73 6005 a chránit je před možným poškozením.
2. Před zahájením zemních prací na stavbě je třeba v zájmovém území vytyčit kanalizační řady, komory a shybku. Vytyčení kanalizace je možno objednat na tel. č. 736 624 356 u pracovníka střediska kanalizací, se sídlem v areálu ČOV Břeclav, ul. Bratislavská č.p. 3587, Břeclav. Vytyčenou kanalizaci včetně jejího ochranného pásma (dle §23 zákona č. 274/2001 Sb.) je nutno během realizace stavby respektovat, dodržovat minimální vzdálenosti při křížení a souběhu sítí podle ČSN 73 6005 a chránit ji před možným poškozením.
3. Do stávající kanalizace se nesmí dostat stavební suť nebo zemina.
4. Při realizaci stavby je nutno zachovat trvalý a bezpečný přístup k vodovodnímu a kanalizačnímu řadu a k jednotlivým vodovodním a kanalizačním přípojkám situovaným v zájmovém území.
5. V případě, že při realizaci stavby dojde k poškození (havárii) vodovodního nebo kanalizačního řadu včetně přípojek, musí být havárie neprodleně nahlášena příslušnému provoznímu středisku vodovodů anebo kanalizací (kontakty viz bod 1. a 2.), případně na poruchovou linku - tel. 519 810 000.
6. Před zahájením stavby a po dokončení stavby bude provedena kontrola funkčnosti zemních souprav na ovládání armatur (na vodovodním řadu i vodovodních přípojkách). Výsledek kontroly bude zapsán do stavebního deníku. Provedení opravy poškozených uzávěrů bude požadováno po investorovi stavby.
7. V průběhu realizace stavby bude dodrženo ochranné pásmo vodovodního a kanalizačního řadu, které je stanoveno §23 zákona č. 274/2001 Sb., „o vodovodech a kanalizacích pro veřejnou potřebu“ a ČSN 736005 „Prostorové uspořádání sítí technického vybavení“.





8. Před zahájením zemních prací v blízkosti zařízení VaK Břeclav, a.s. musí být přizváni zástupci příslušných středisek k odsouhlasení připravených prací. Bude proveden zápis.
9. Případné další podmínky stanoví zástupci obou výše uvedených středisek na místě samém. Bude proveden zápis.
10. Investor prokazatelně seznámí dodavatele stavby (zápisem do stavebního deníku) s obsahem aktuálního vyjádření VaK Břeclav a s vytyčenými trasami vodovodu a kanalizace.

S vydáním územního souhlasu a realizací ohlášené stavby/změnou dokončené stavby (případně s jiným povolením stavby) "Dyja Břeclav PB ř km 20,900 - 21,700 oprava protipovodňové zidky" na pozemku parc.č. 3750/90, 3750/89, 3750/101, 3750/100, 3750/99....., k.ú. Břeclav za předpokladu splnění výše uvedených podmínek **souhlasíme**.

Platnost tohoto stanoviska je omezena na 2 roky od data vystavení.



Miroslav Šnajdr DiS  
Technik vyjadřování



Vodovody a kanalizace  
Břeclav, a.s.  
Čechova 1300/23  
690 02 Břeclav





Datum podání žádosti: **4.9.2023**  
Naše značka: **007304 /23**  
Datum vystavení: **4.9.2023**

**AQUA CENTRUM Břeclav, s.r.o.**  
**Hana Bartolšicová**  
**Kapusty č.p.27/27**  
**69006 Břeclav**

## Vyjádření k existenci sítí a zařízení v majetku a provozování společnosti Vodovody a kanalizace Břeclav, a.s.

### Název stavby (akce)

**Dyja Břeclav PB ř km 20,900 - 21,700 oprava protipovodňové zidky**

### Zájmové území

Katastr: **Břeclav**  
Parcela: **305/2, 306/1, 307/1, ...**

### Stavebník

Název firmy: **Povodí Moravy**  
Adresa: **Dřevařská 11/11**  
**60200 Brno**

Ve vyznačeném území se nachází vodohospodářská zařízení vč. ochranného pásma, případně další zařízení v provozování či majetku společnosti Vodovody a kanalizace Břeclav, a.s. Jejich orientační umístění je zakresleno v příložené situaci. Přesné vytyčení je možno objednat na tel. číslech 519 304 671, 519 304 672 nebo na e-mailu: hajkova@vak-bv.cz

Upozorňujeme, že vodohospodářská zařízení v majetku společnosti VaK Břeclav, a.s. musí být respektována dle §23 zákona č. 274/2001 Sb. v platném znění.

Hranice ochranného pásma jsou vymezena vodorovnou vzdáleností od vnějšího líce stěny vodovodního potrubí nebo kanalizačních stok na každou stranu

- a) u vodovodních řadů a kanalizačních stok do průměru 500 mm včetně - 1,5 m,
- b) u vodovodních řadů a kanalizačních stok nad průměr 500 mm - 2,5 m,
- c) u vodovodních řadů a kanalizačních stok o průměru nad 200 mm, jejichž dno je uloženo v hloubce větší než 2,5 m pod upraveným povrchem, se vzdálenost podle písmene a) nebo b) od vnějšího líce stěny potrubí zvyšuje o 1,0 m.

V ochranném pásmu nelze provádět zemní práce, výsadbu dřevin, terénní úpravy a budovat stavby a konstrukce trvalého nebo dočasného charakteru bez souhlasu VaK Břeclav, a.s. Při křížení a souběhu vodovodů a kanalizací s ostatními inženýrskými sítěmi musí být dodrženy minimální vzdálenosti dle ČSN 73 6005 (prostorové uspořádání sítí technického vybavení).

**Toto vyjádření slouží pouze jako informace o existenci vodohospodářského zařízení ve Vámi vyznačeném území a podklad pro vypracování projektové dokumentace a nenahrazuje stanovisko naší společnosti k možnosti a technickému řešení napojení na vodovod či kanalizaci ani vyjádření pro účely správního řízení /např. řízení o umístění a povolení stavby, odstranění stavby, povolení změny užívání stavby nebo změny využití území/ anebo stanovisko k prodeji či směně pozemků či konání kulturní, sportovní a jiné akce.**

Ve vámi vyznačeném území se dle našich podkladů nachází vodovodní nebo kanalizační přípojky ve vlastnictví majitelů připojených nemovitostí (existenci a průběh nutno ověřit u jednotlivých majitelů).

Upozorňujeme investora, že ve vyznačeném území se dle našich informací nachází vodohospodářská infrastruktura nám neznámého vlastníka, kterou neprovozujeme a nemáme k ní žádnou dokumentaci. Napojení vodovodní nebo kanalizační přípojky na cizí, námi neprovozované zařízení nejsme oprávněni povolit. Za data ze zaměření cizí vodohospodářské infrastruktury neručíme. Data jsou jen orientační a ve formátu vhodném pro vypracování projektové dokumentace je neposkytujeme. V příložené situaci Vám zasíláme zakreslené zájmové území s orientačním zákresem umístění vodohospodářských zařízení jiných vlastníků.

**Platnost tohoto vyjádření je 1 rok.**

### Žádost o vyjádření k PD:

vyplňte, prosím, přes portál <https://www.vak-bv.cz/informace-pro-zakazniky/technicka-vyjadreni/> » "Žádost o vyjádření k existenci sítí nebo žádost o vyjádření k PD najdete zde."

### Pokyny pro podání žádosti naleznete:

<https://www.vak-bv.cz/informace-pro-zakazniky/technicka-vyjadreni/> » "Pokyny pro podání žádosti o vyjádření naleznete zde".



Ing. Jitka Rampáčková  
Vedoucí oddělení GIS GIS




Vodovody a kanalizace  
Břeclav, a.s.

Čechova 1300/23  
690 02 Břeclav

43

Příloha: situace



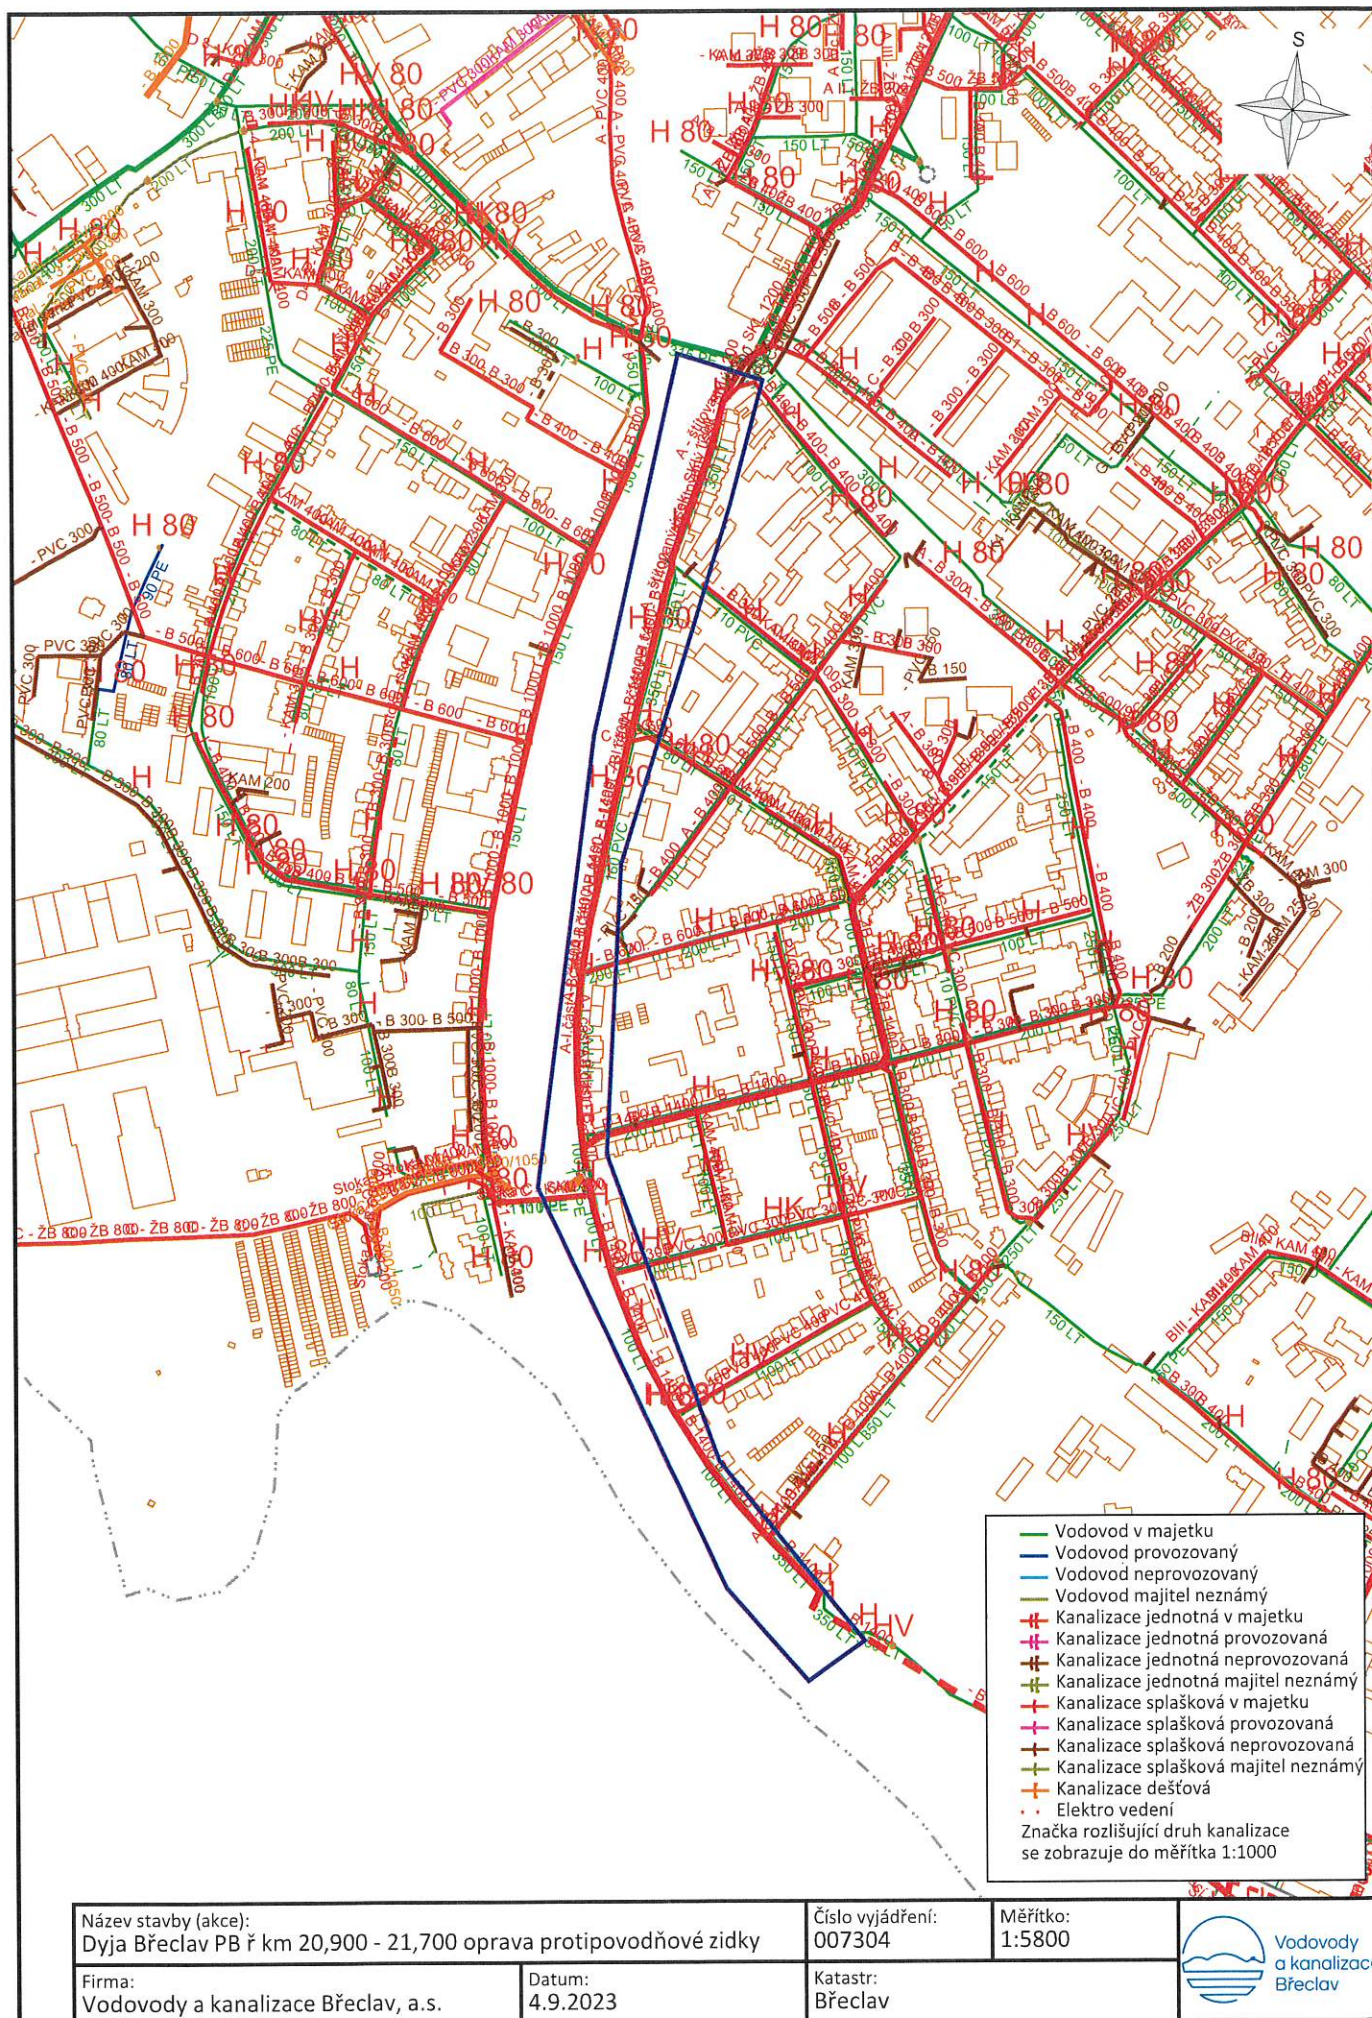

Název stavby (akce):  
Dyja Břeclav PB ř km 20,900 - 21,700 oprava protipovodňové zidky

Číslo vyjádření:  
007304

Měřítko:  
1:5800

Firma:  
Vodovody a kanalizace Břeclav, a.s.

Datum:  
4.9.2023

Katastr:  
Břeclav



