


POZNÁMKA:
• ROZMĚRY SCHODŮ BUDOU PŘÍZPŮSOBENY
ROZMĚRŮM SCHODŮ PŮVODNÍCH

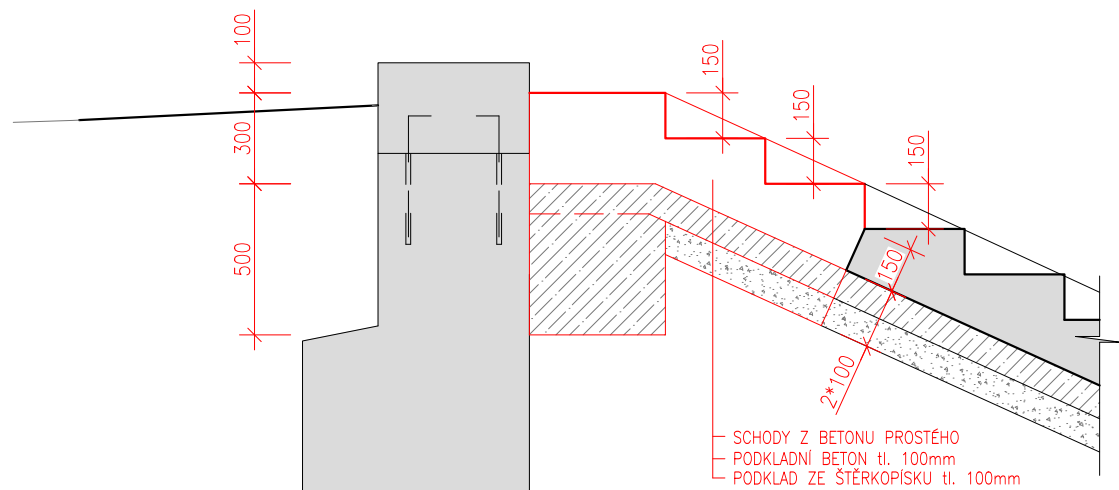

Zodpovědný pracovník		Vypracoval		 AQUA CENTRUM Břeclav s.r.o. Kapusty 27, 690 06 Břeclav IČO 60710063, DIČ CZ60710063 tel.: 519 333 689, email: aqc@wo.cz	
Ing. Milan Bartolšic		Ing. Jan Varadínek			
Investor: Povodí Moravy, s.p., Dřevařská 11, 60200 Brno				Kapusty 27, 690 06 Břeclav IČO 60710063, DIČ CZ60710063 tel.: 519 333 689, email: aqc@wo.cz	
Akce: Dyje Břeclav, LB ř.km 20,900-21,700 oprava protipovodňové zídky DOKUMENTACE PRO PROVÁDĚNÍ STAVBY				Formát	
				Datum	listopad 2024
				Číslo stavby	
Příloha: S001 – OPRAVA STÁVAJÍCÍ LB PROTIPOVODŇOVÉ ZÍDKY OPRAVA SCHODŮ – VZOROVÉ VÝKRESY				Měřítko 1:25	Číslo přílohy D.1.1.b.5