




m: 360.00

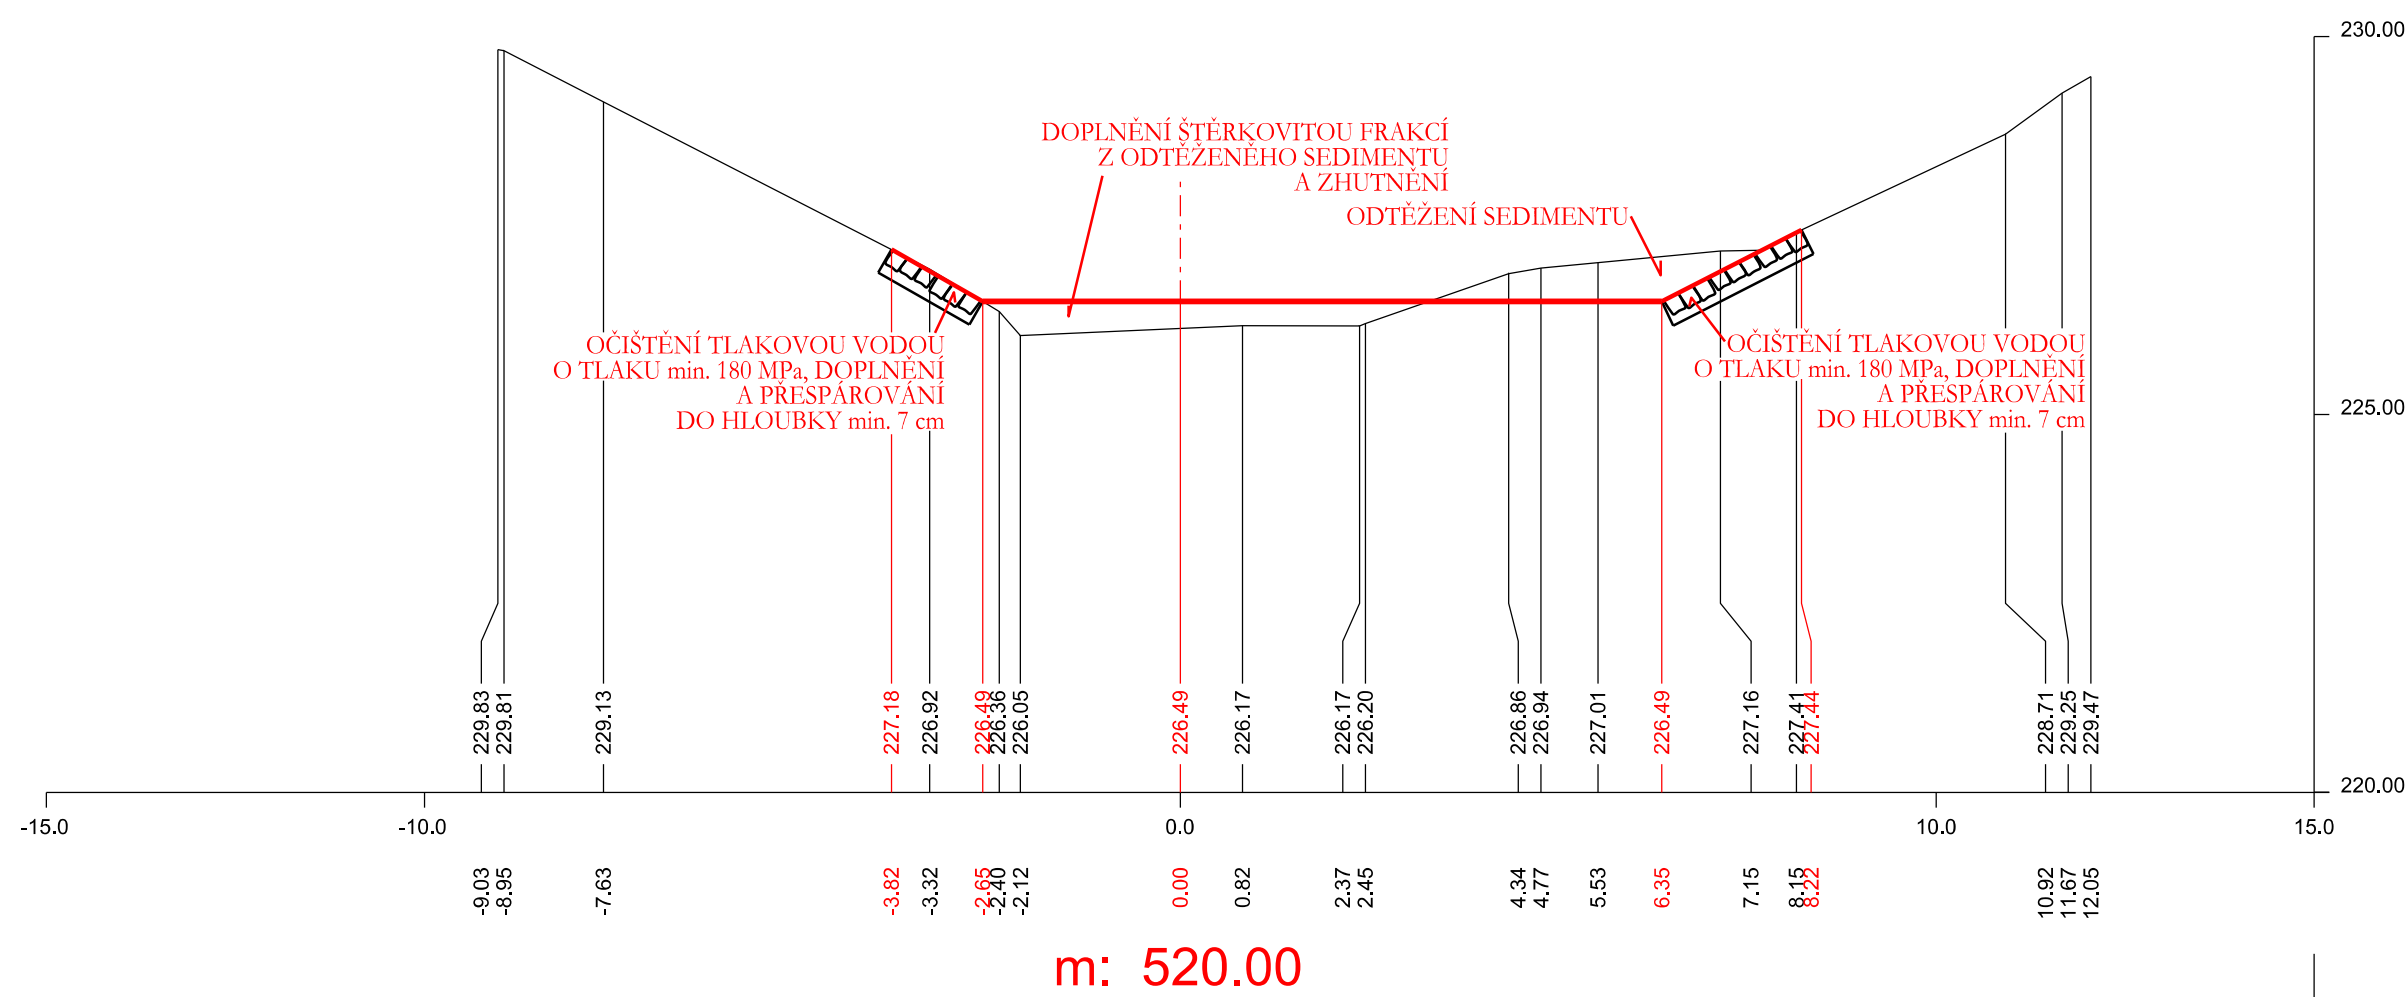


m: 520.00

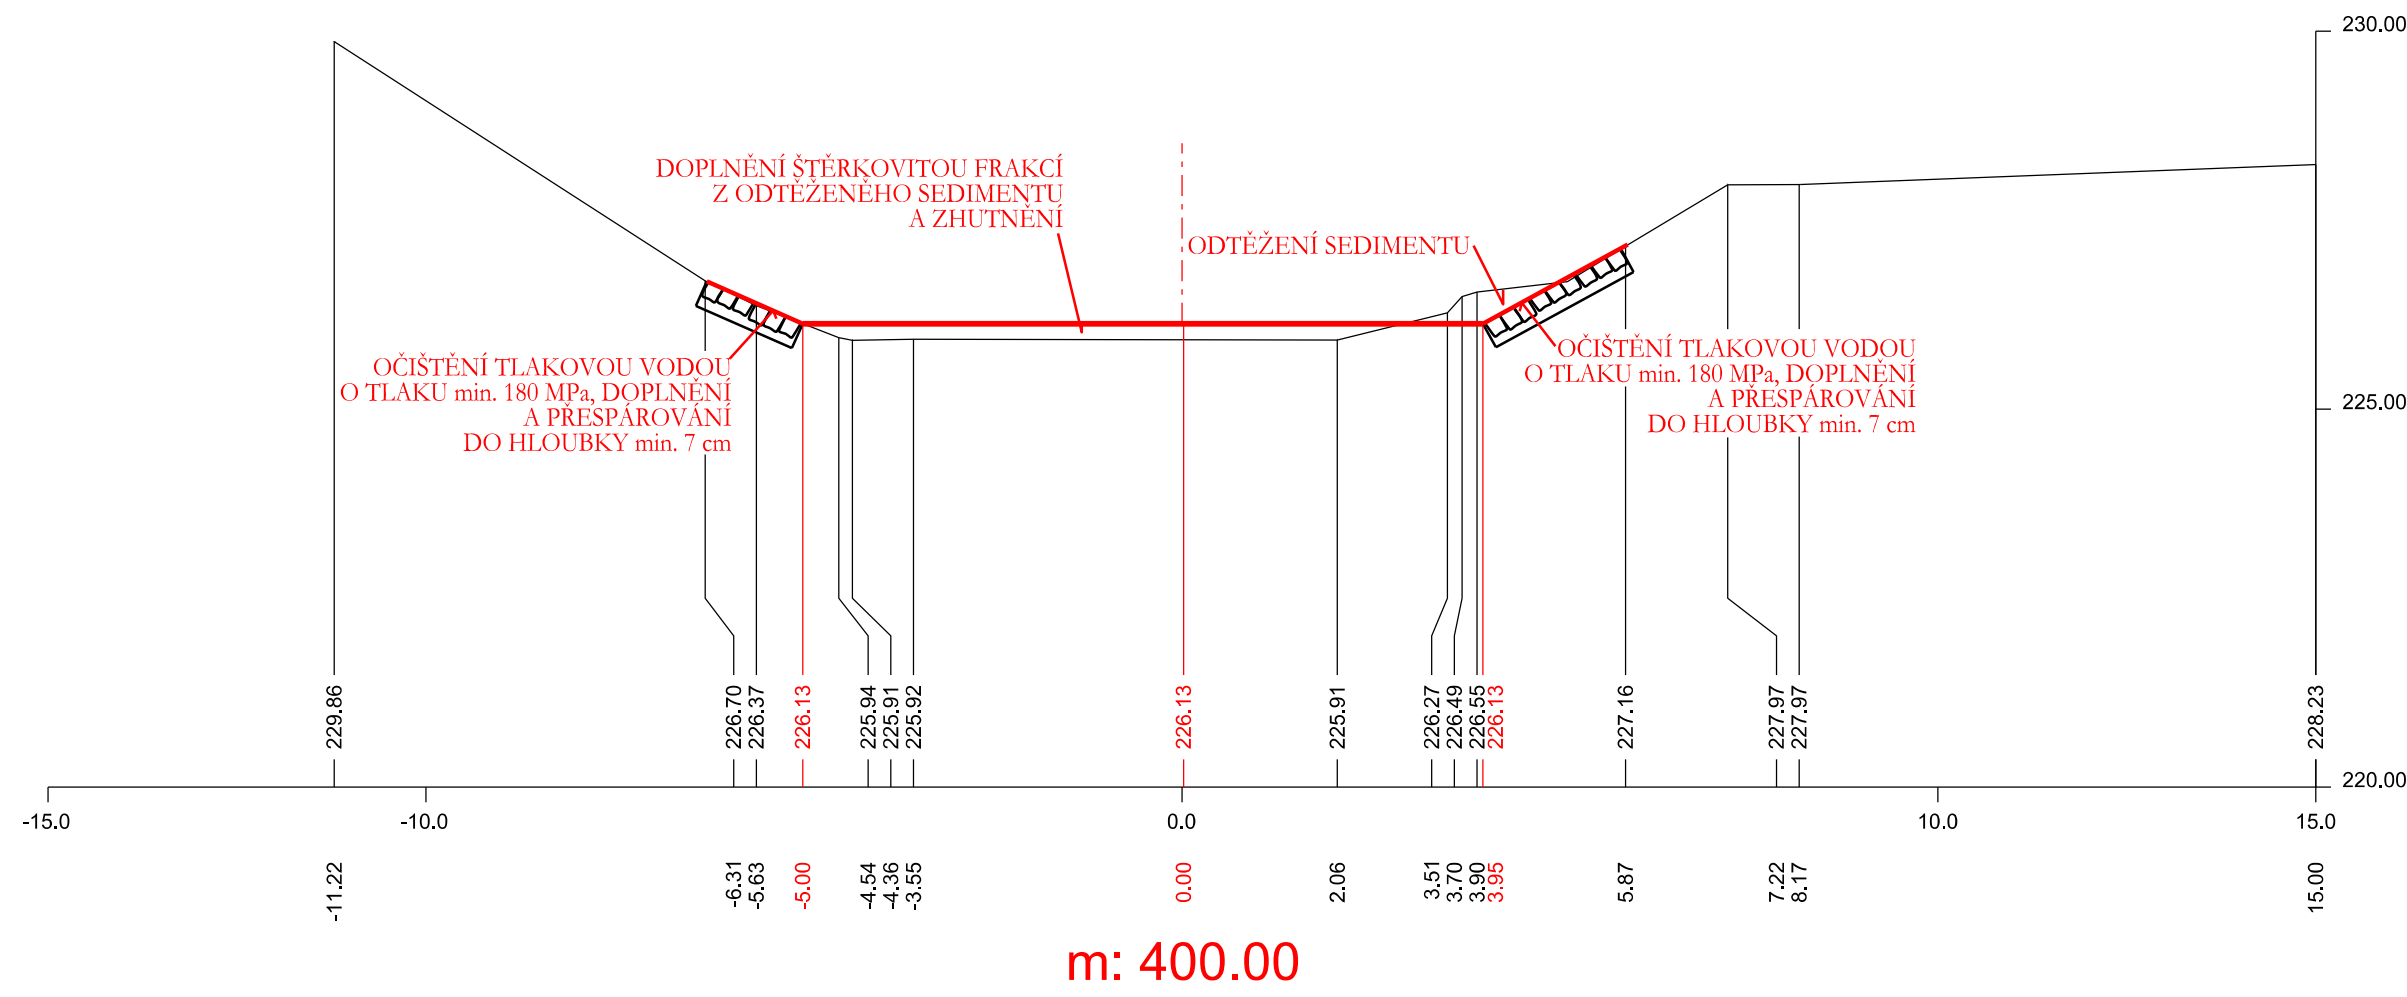


m: 400.00

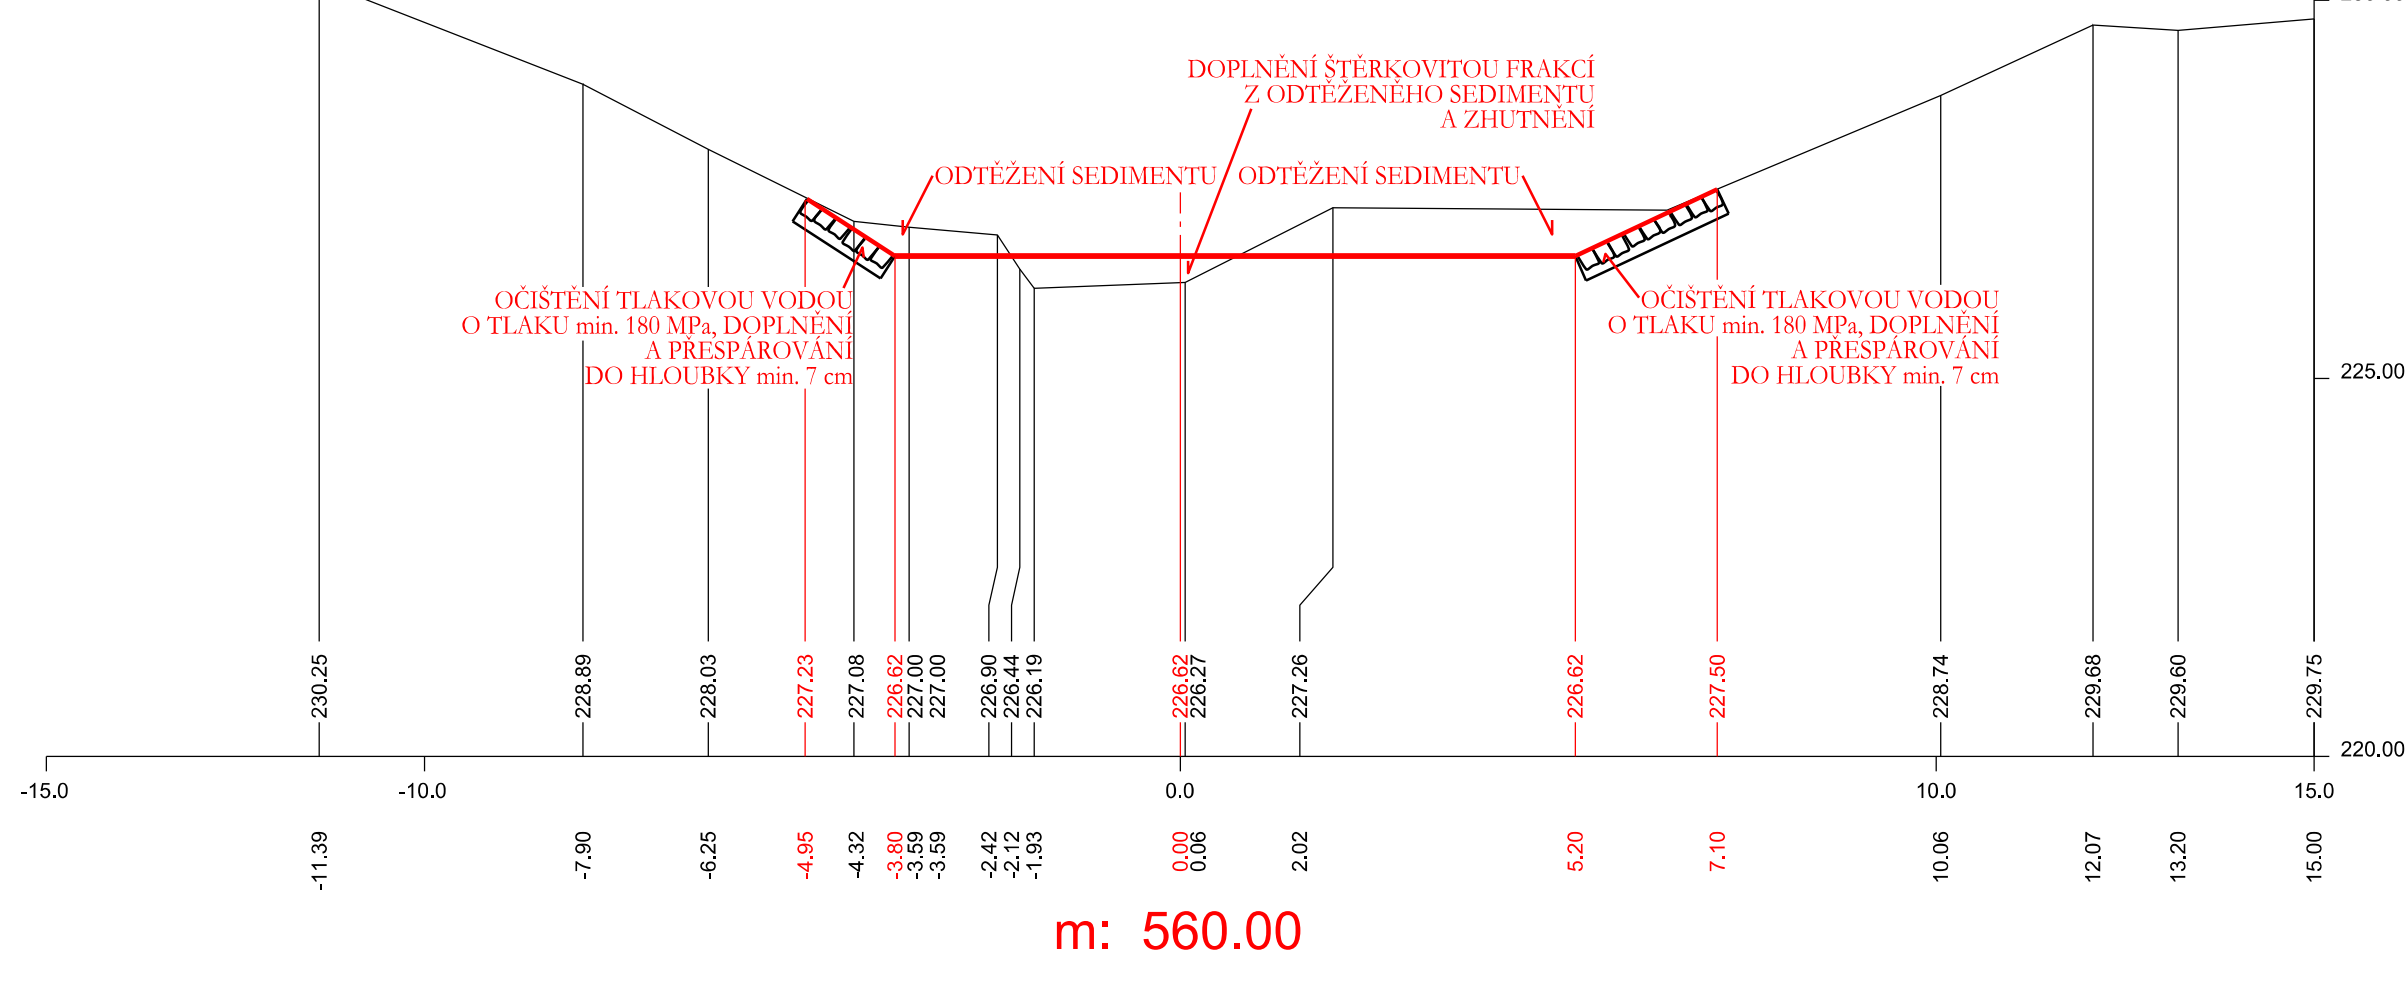


m: 560.00

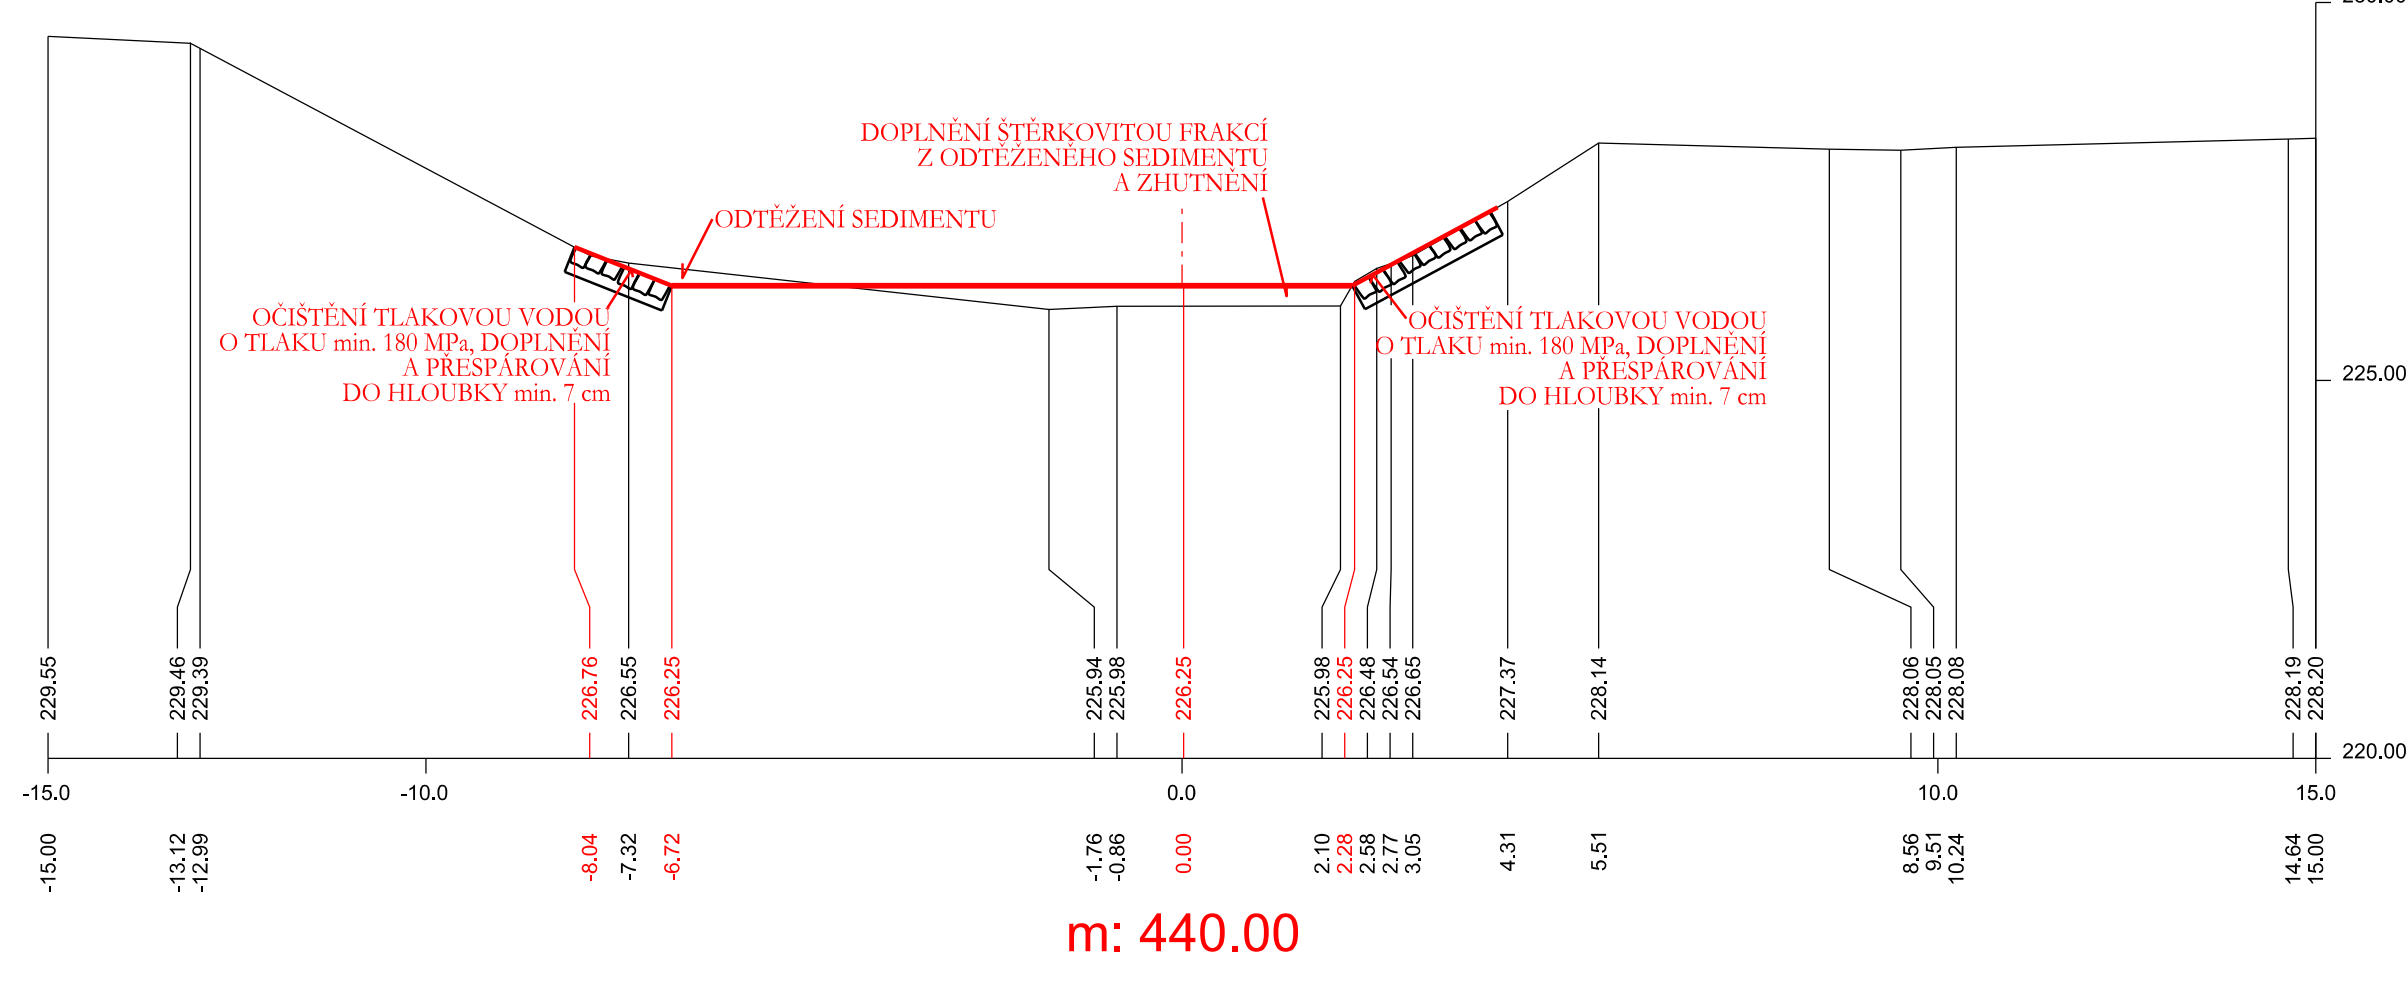


m: 440.00

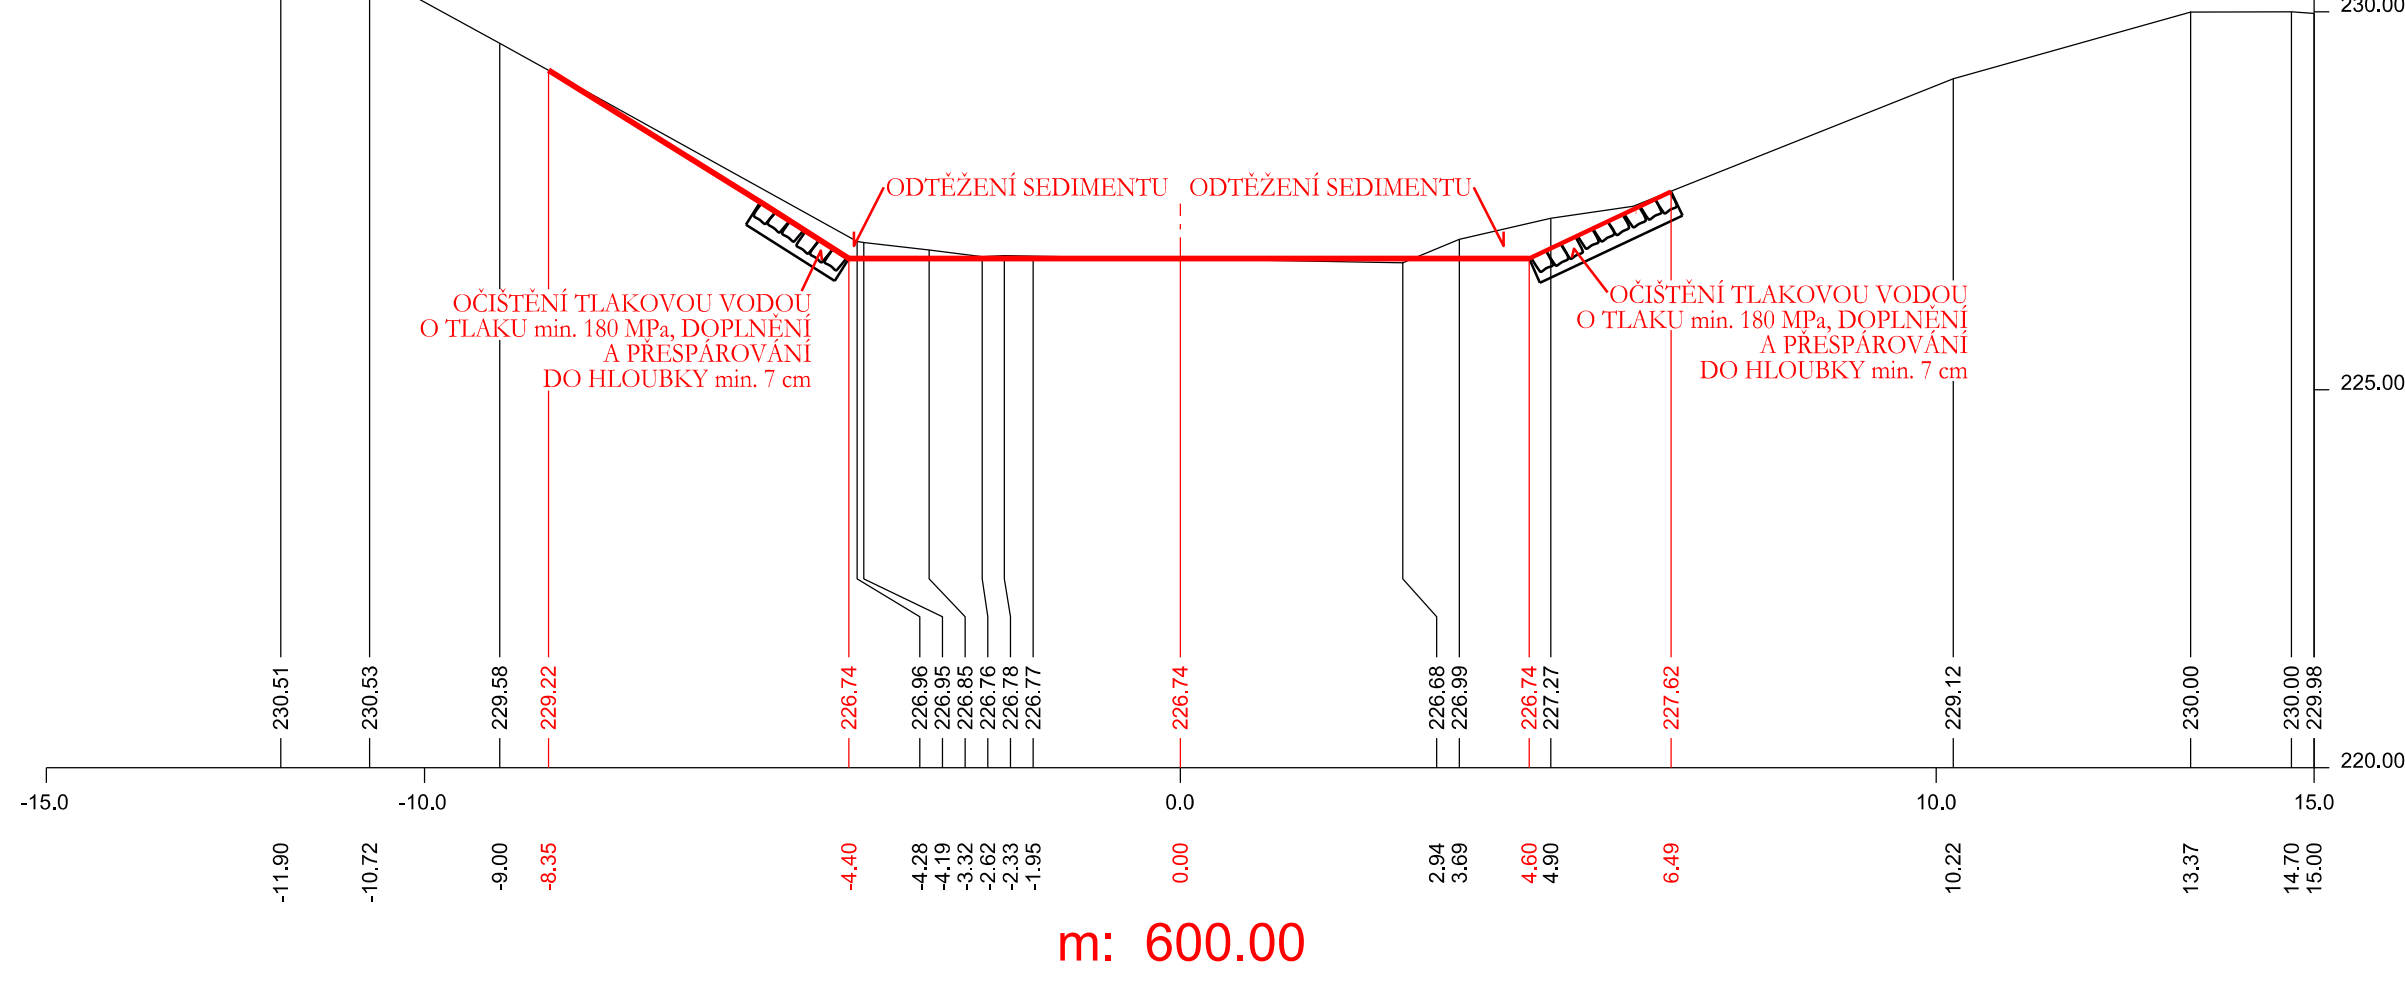

m: 600.00

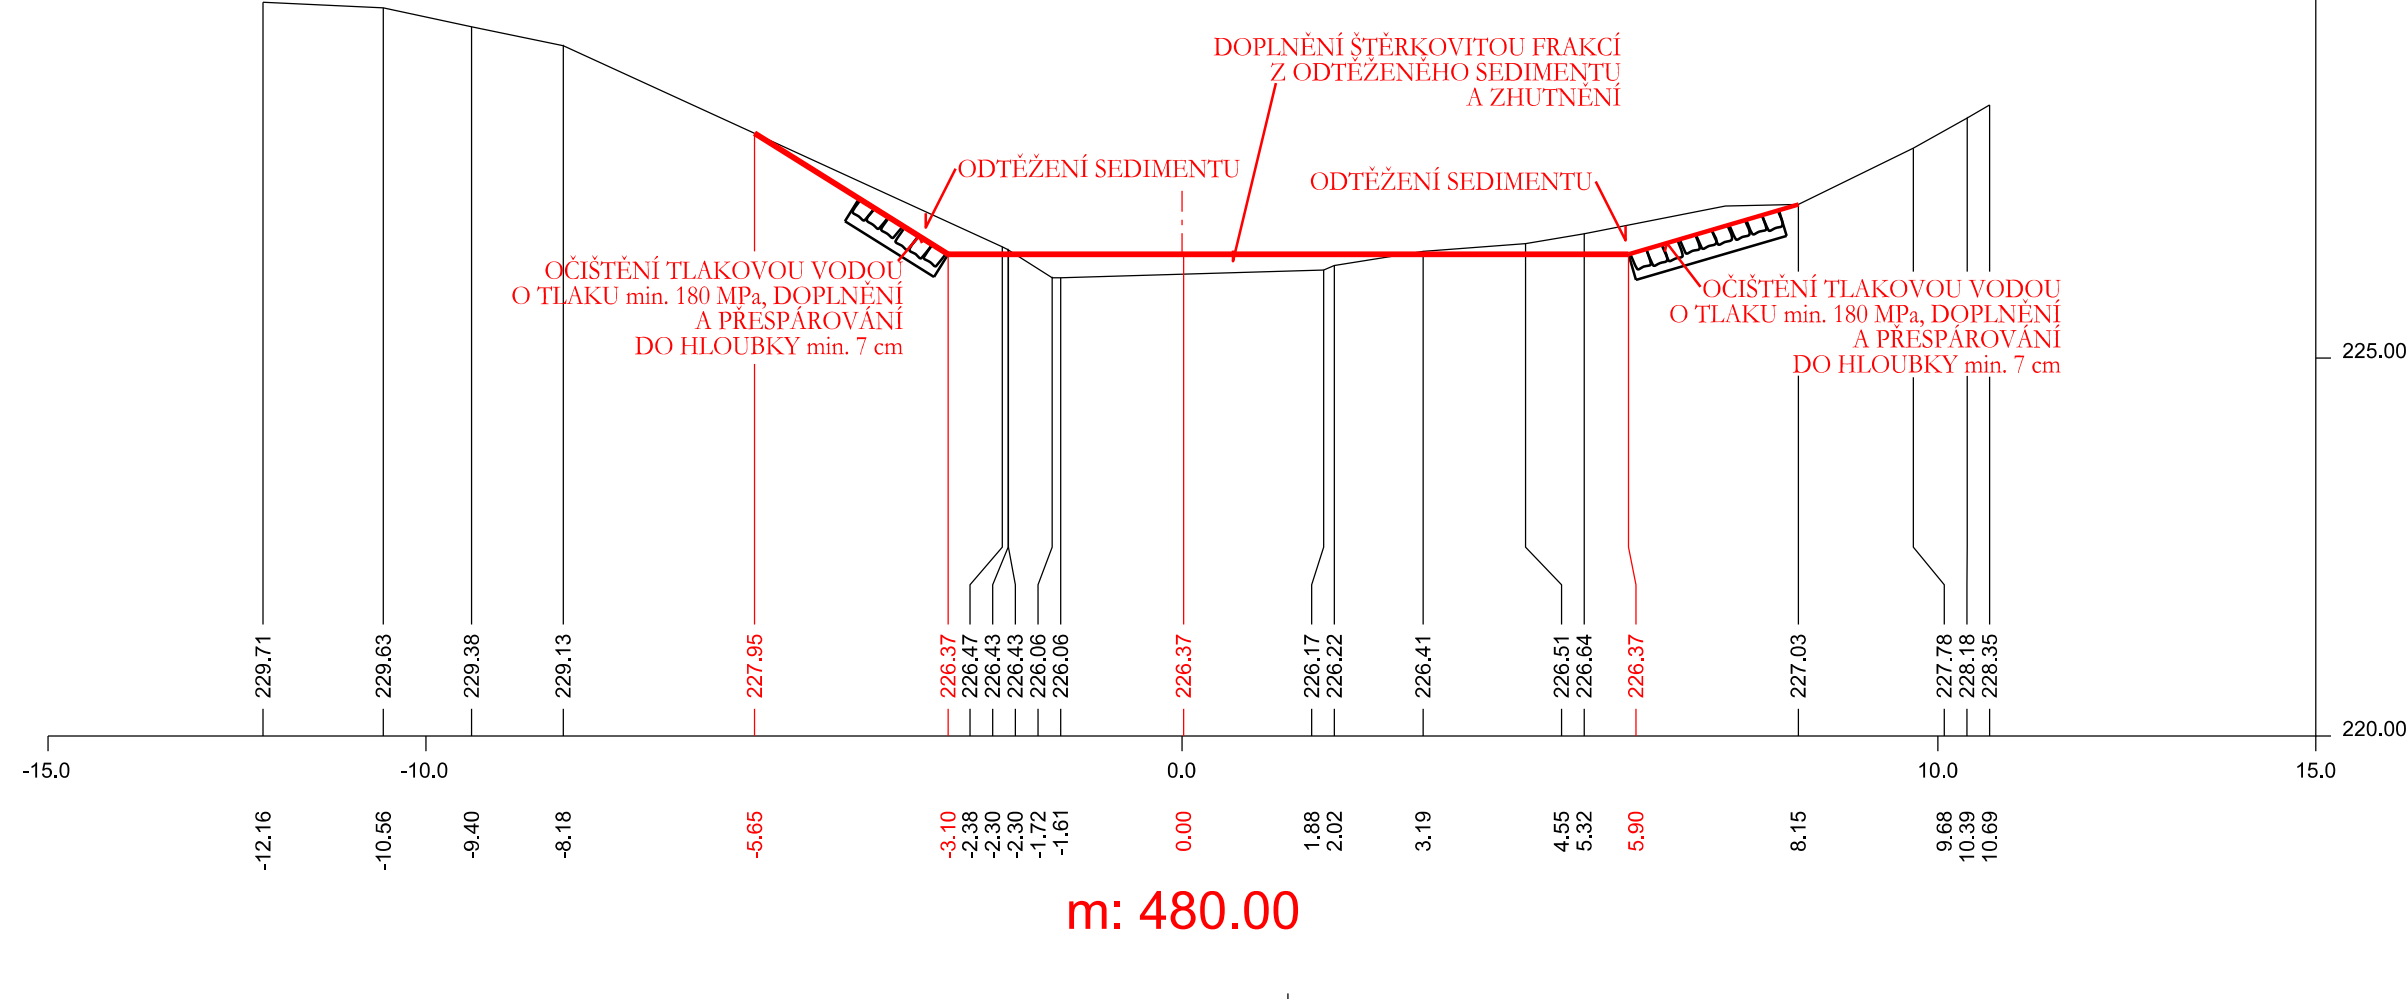

m: 480.00

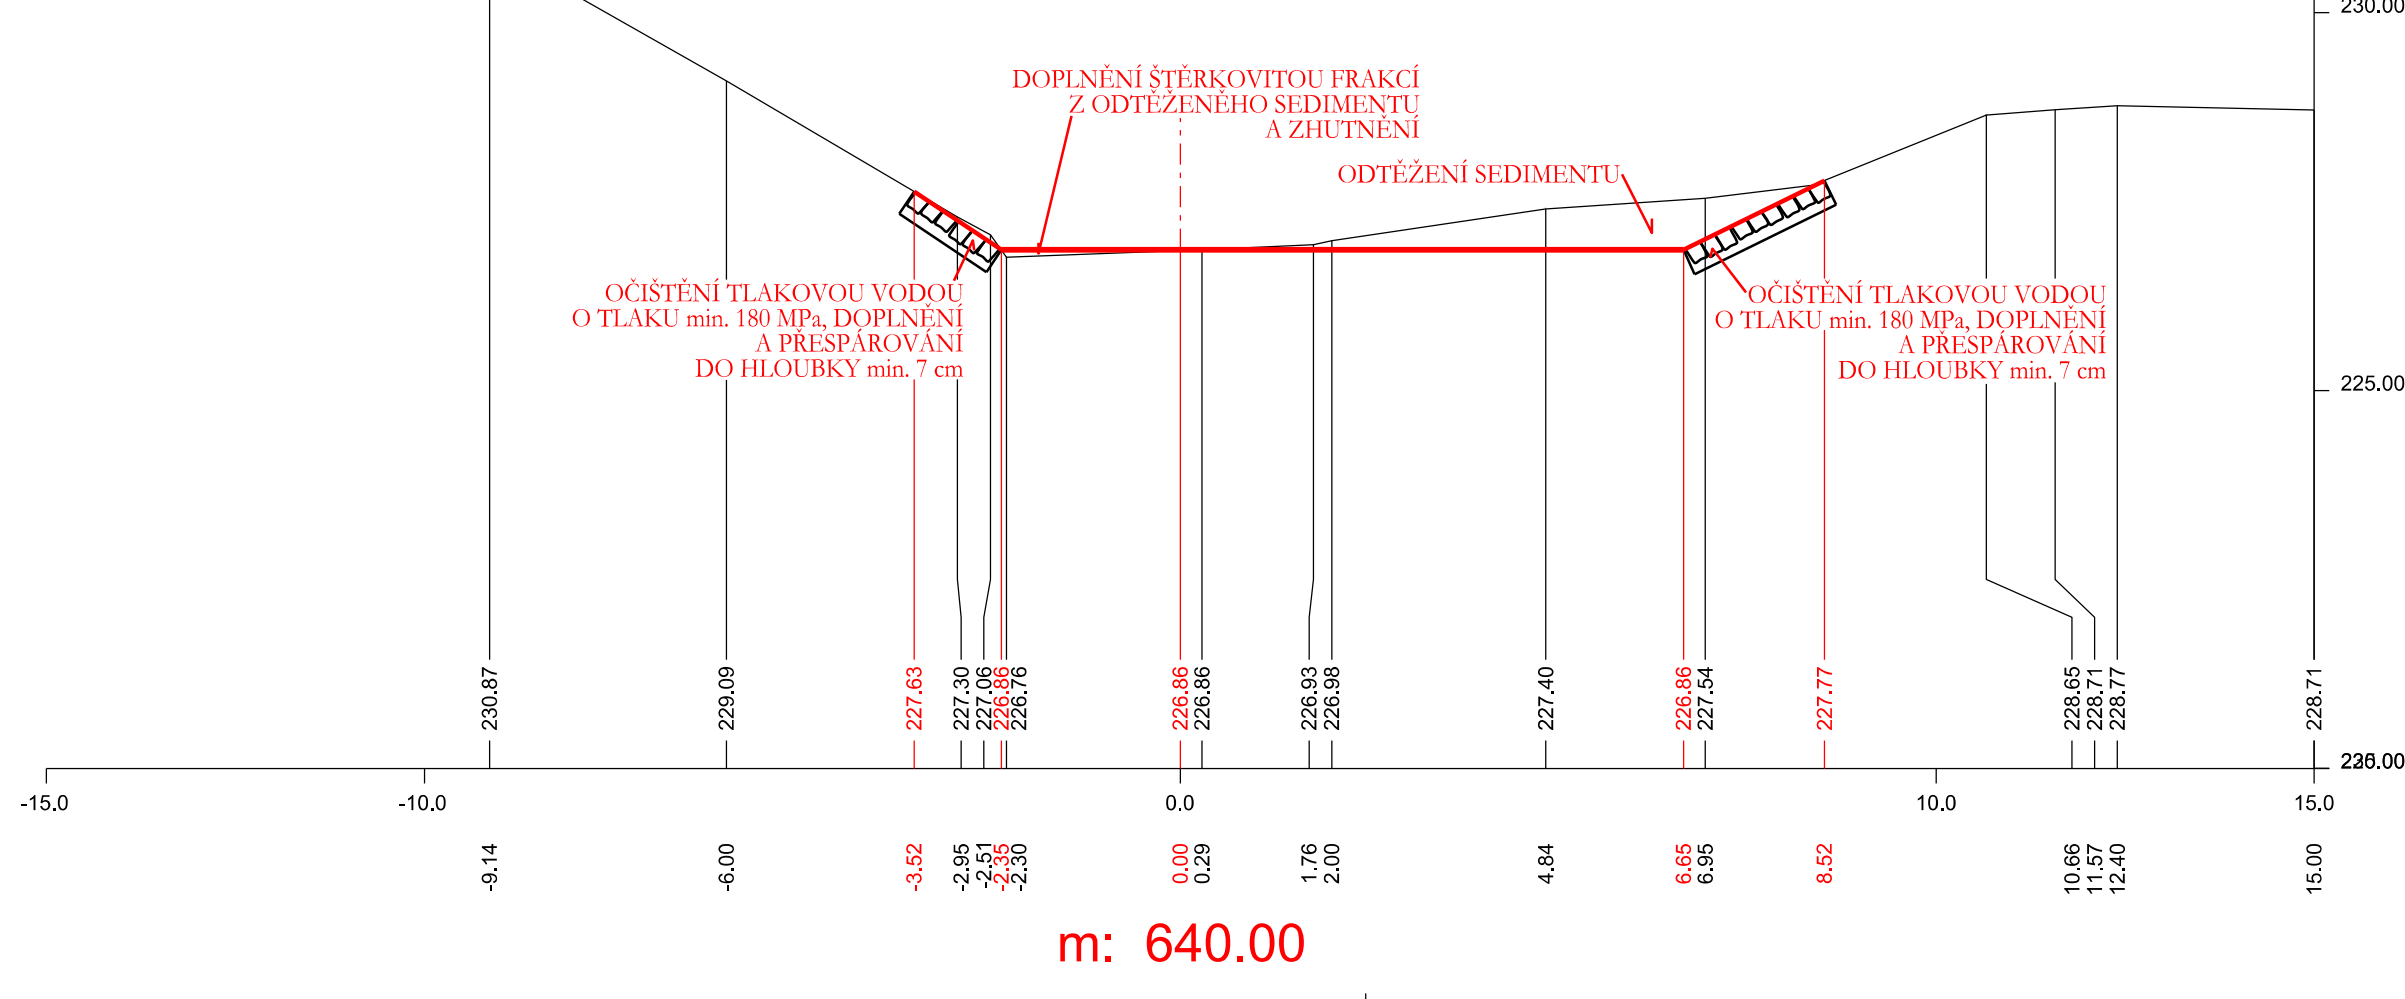

m: 640.00

POZNÁMKA:
- ČISTĚNÍ DLAŽBY TLAKOVOU VODOU BUDE PROVEDENO V CELEM ROZSAHU OPEVNĚNÍ
- DOPLNĚNÍ A PŘESPAROVÁNÍ DLAŽBY BUDE PROVEDENO POUZE NA POŠKOZENÝCH MÍSTĚCH (UVOLNĚNÉ KAMENY, MÍSTA PO ODSTRANĚNÍ PAREZU KÁČENÝCH DŘEVIN APOD.)

AKCE:	RUSAVA, HOLEŠOV 15.220 - 16.270, OPRAVA OPEVNĚNÍ A STUPŇŮ, ODSTRANĚNÍ NANOSŮ	AGROPROJEKT PSO s.r.o. Slavíkova 1b, 638 00 BRNO Tel. 518 922 308
KAT. ÚZEMÍ:	HOLEŠOV, DOBROVICE	AUTORIZ. INŽENÝR: Ing. J. HERMANY
OBEC:	HOLEŠOV	VED. PROJEKTANT: Ing. J. HERMANY
KRAJ:	ZLÍNSKÝ	PROJEKTANT: Ing. O. ŠPAČEK
OBJEDNATEL:	POVOĐI MORAVY, s. p., DŘEVÁŘSKÁ 11, BRNO	STUPEŇ: DOS + DPS
OBSAH:	CHARAKTERISTICKÉ PŘÍČNÉ ŘEZY – ČÁST 2	Č. ZAKÁZKY: 105-3374-24
		DATUM: 4 / 2024
		MĚŘÍTKO: 1:100
		PŘÍLOHA: D.4.2