


Ing. Karel Váňa  
 Tlumačov - Hájek přelap  
 vzorován 14.9.2021  
 vytvořil: Radko s.p.

**WSAERO** s.r.o.  
 Na Kamenici 427, 602 796 066  
 763 72 Chvalčov  
 IČO: 27730352 DIČ: CZ27730352



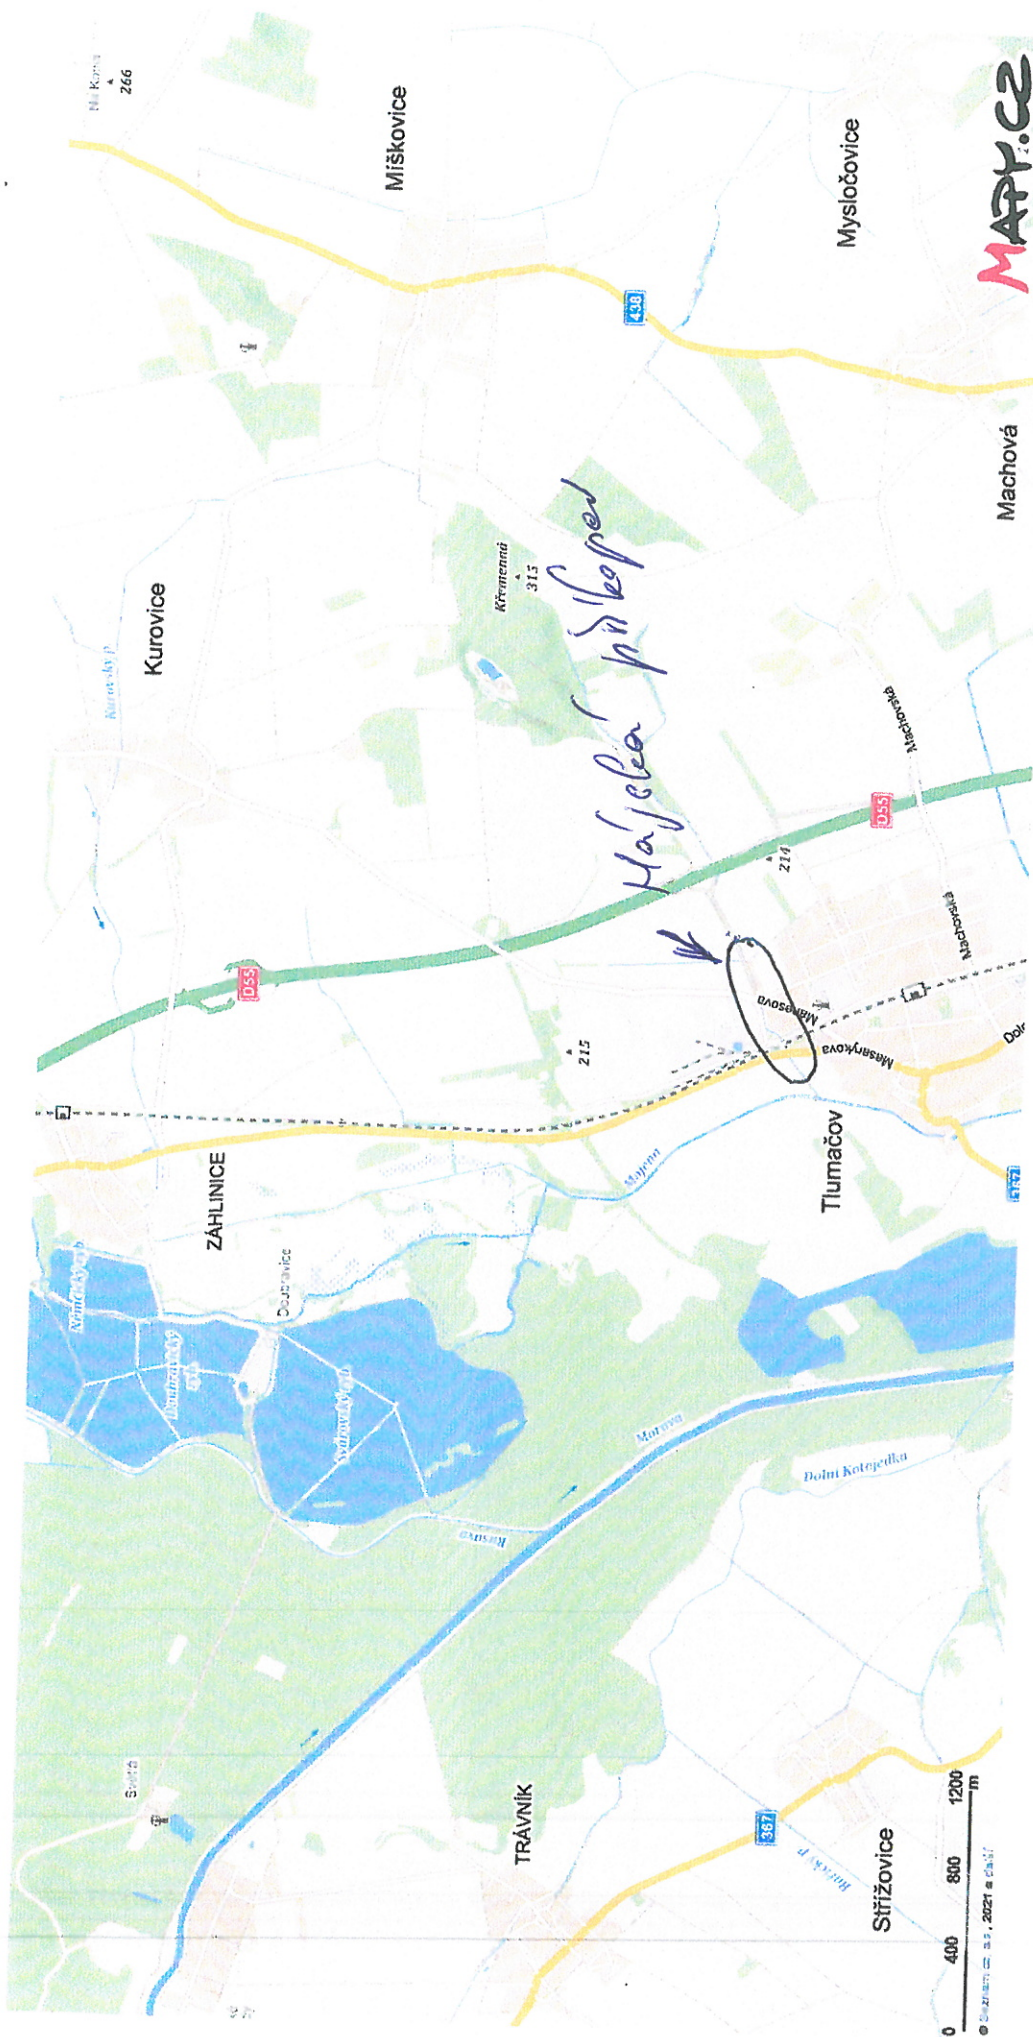


MAPPY.CZ


Ing. Karel Václavík  
Tumačov - Hajská příkop  
vzorová 14.8.2021  
vyhotovil: Redač s.r.l.

WISAPRO S.R.O.

Na Kamenci 427, tel: 602 796 066  
766 72 Chvalčov  
IČO: 27730352 DIČ: CZ27730352



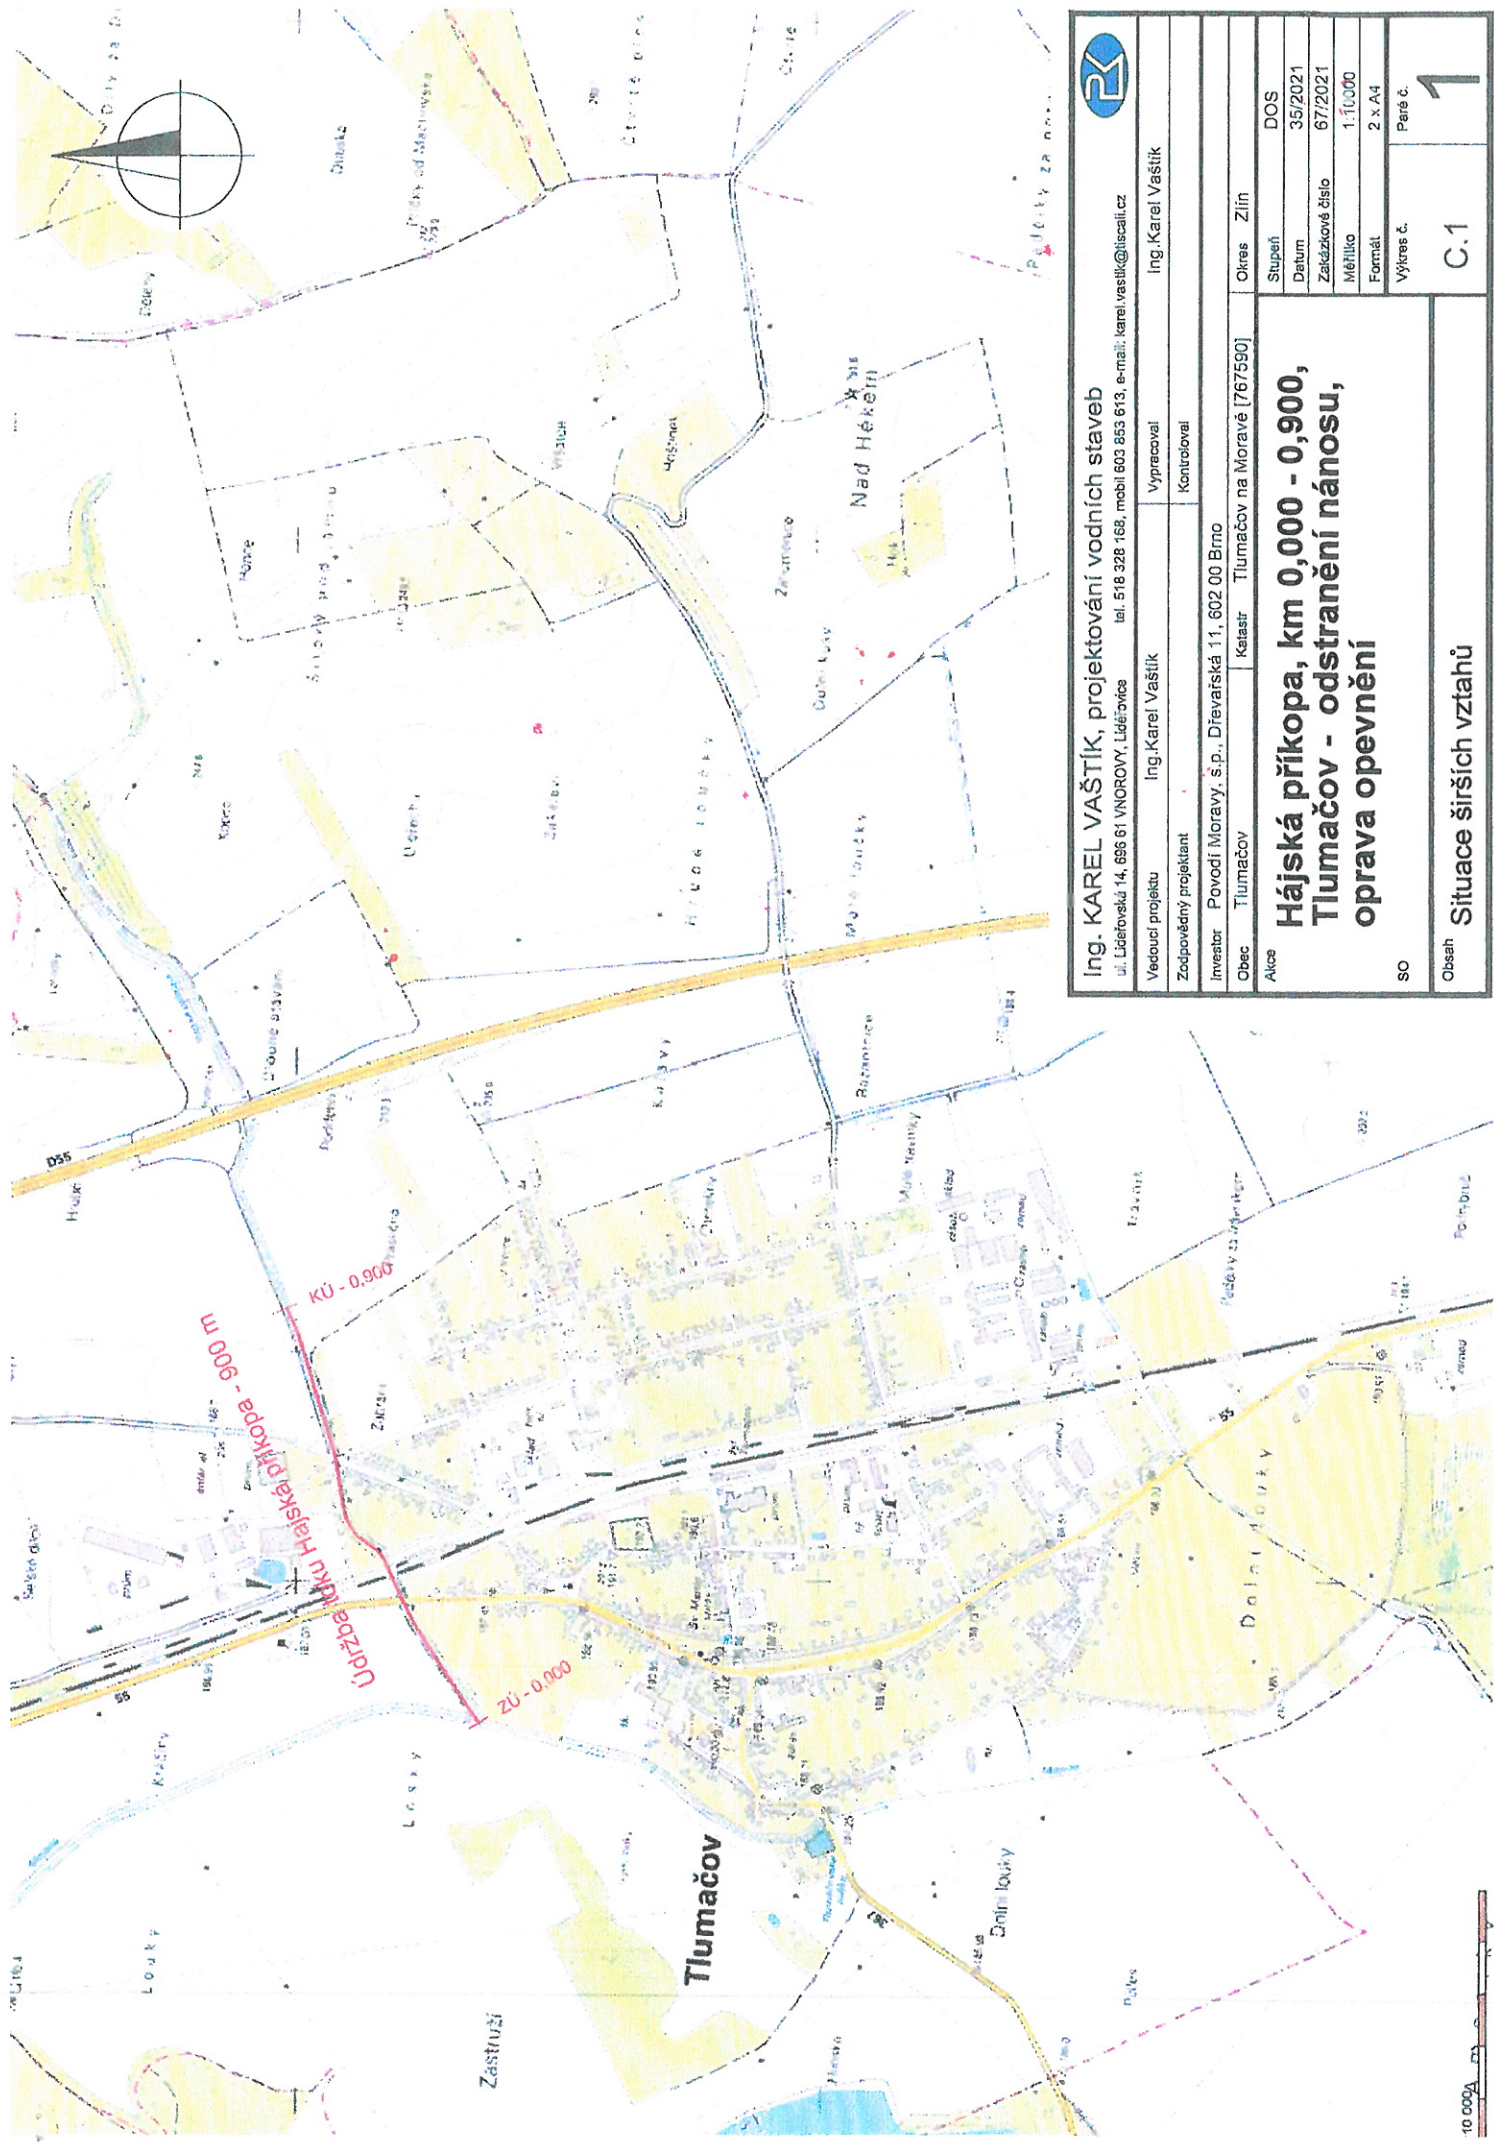

	
Ing. KAREL VAŠÍTEK, projektování vodních staveb ul. Lidčovská 14, 686 61 VNOROVY, Lidčovice    tel. 518 328 168, mobil 603 853 613, e-mail: karel.vasitek@iscali.cz	
Vedoucí projektu	Ing. Karel Vašítek
Zodpovědný projektant	Ing. Karel Vašítek
Vypracoval	Ing. Karel Vašítek
Kontroloval	
Investor	Povodí Moravy, s.p., Dřevařská 11, 602 00 Brno
Obec	Tlumačov
Okres	Zlín
Stupeň	DOS
Datum	35/2021
Zadávací číslo	67/2021
Měřítko	1:10 000
Formát	2 x A4
Výkres č.	1
Paré č.	
Obsah	Situace širších vztahů

**Hájská příkopa, km 0,000 - 0,900,  
Tlumačov - odstranění nánosů,  
oprava opevnění**





ing. karel Váňka  
Tumačov - Hořejka při Čepce  
vzorován 14.9.2021  
vyhotovil: Radislav Syl





Ing. Karel Váňek  
Tlumáček - Hájek přelopa  
vzorován 14.9.2021  
vyhotov. P. Radeš Sýr



Na Kamenci 427, tel.: 602 796 066  
768 72 Ch. V. 130 V  
IČO: 27730352 DIČ: CZ27730352