


# VZOROVÝ PŘÍČNÝ ŘEZ OPRAVOU OPEVNĚNÍ

IDVT 10100019, Divoká Orlice

PB: 32,0m - ř.km 96,950 70 - 96,975 80; 96,976 30 - 96,983 20  
LB: 31,2m - ř.km 96,952 30 - 96,969 20; 96,971 40 - 96,975 80;  
ř.km 96,976 30 - 96,978 00; 96,978 90 - 96,987 10

M 1:50


ROZEBRÁNÍ A OČIŠTĚNÍ STÁVAJÍCÍHO OPEVNĚNÍ A  
DOPLNĚNÍ CHYBĚJÍCÍHO OPEVNĚNÍ (30% Z CELK. MNOŽSTVÍ),  
OPEVNĚNÍ V SHODNÉM BAREVNÉM PROVEDENÍ A  
VLASTNOSTMI JAKO OPEVNĚNÍ PŮVODNÍ,  
ZPĚTNÉ PROVEDENÍ DO BETONU C30/37  
VYSPÁROVÁNÍ CEMENTOVOU MALTOU HLoubKY  
MIN 7cm UTAŽENÉ OCELOVÝM HLADÍTKEM

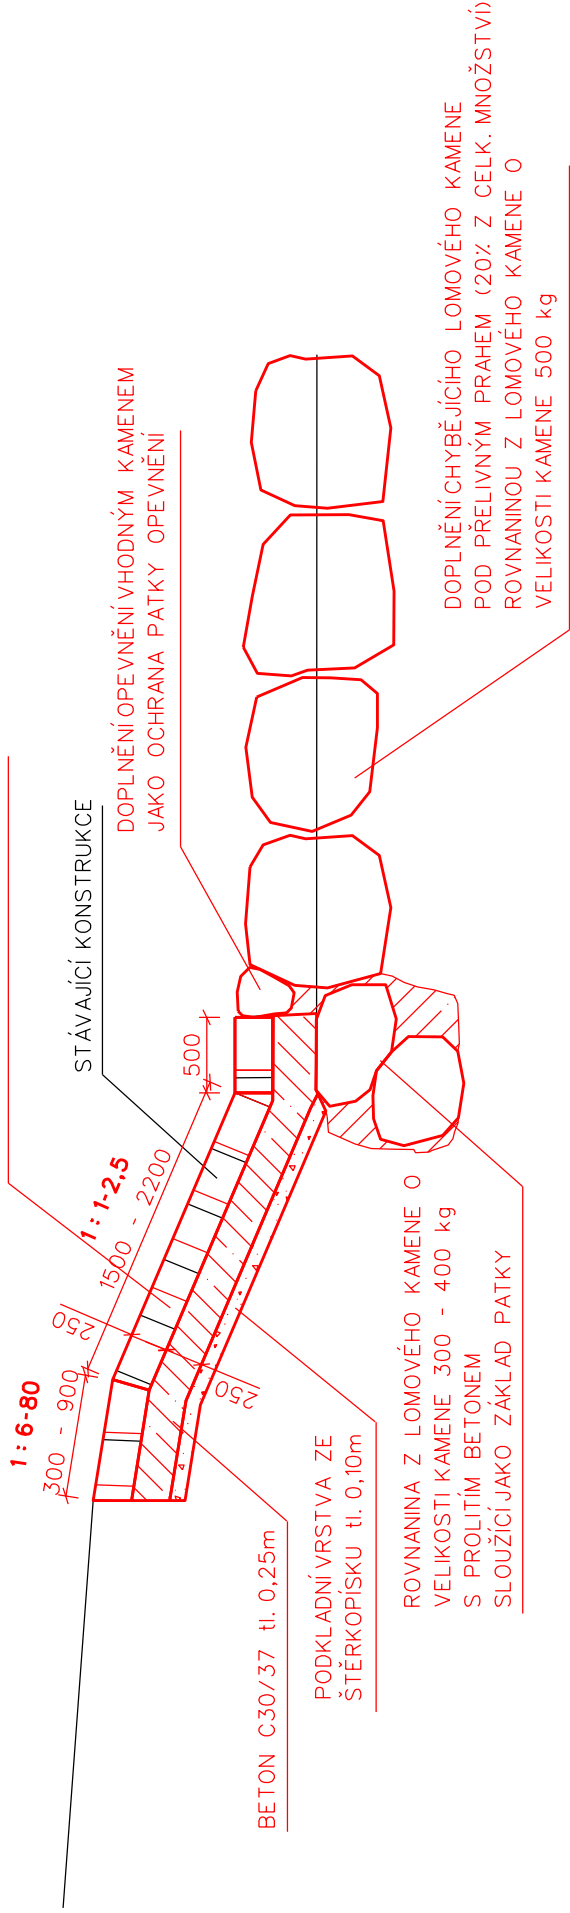

# VZOROVÝ PŘÍČNÝ ŘEZ OPRAVOU OPEVNĚNÍ

IDVT 10100019, Divoká Orlice  
LB: 2,6m - ř.km 96,987 10 - 96,989 70

M 1:50

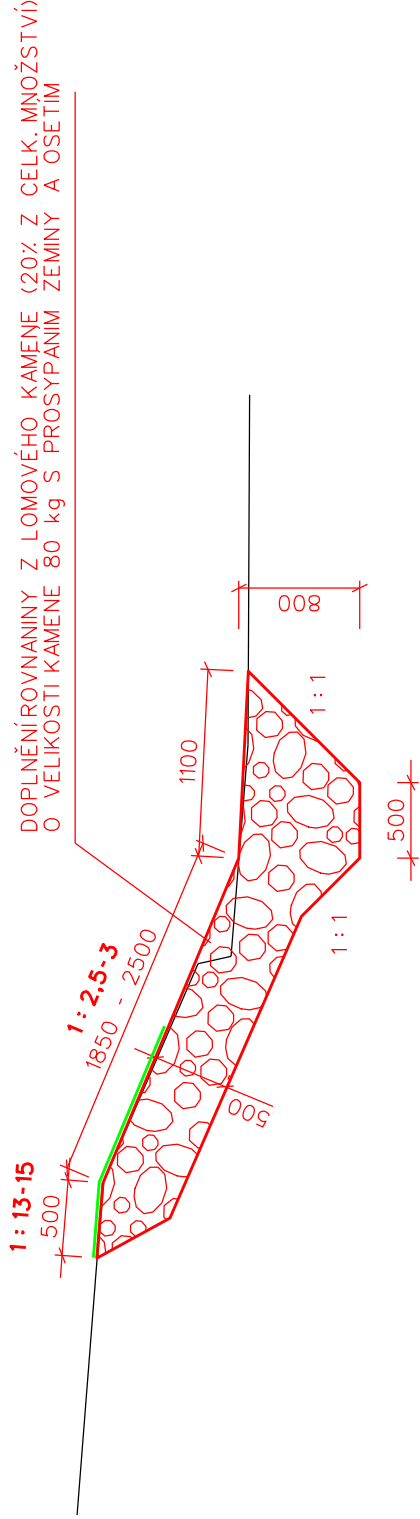

# VZOROVÝ PŘÍČNÝ ŘEZ OPRAVOU MĚRNÉHO PRAHU

IDVT 10100019, Divoká Orlice  
PB: 0,5m - ř.km 96,975 80 - 96,976 30  
LB: 0,5m - ř.km 96,975 80 - 96,976 30

M 1:50

