




PF30 ř.km 38.844

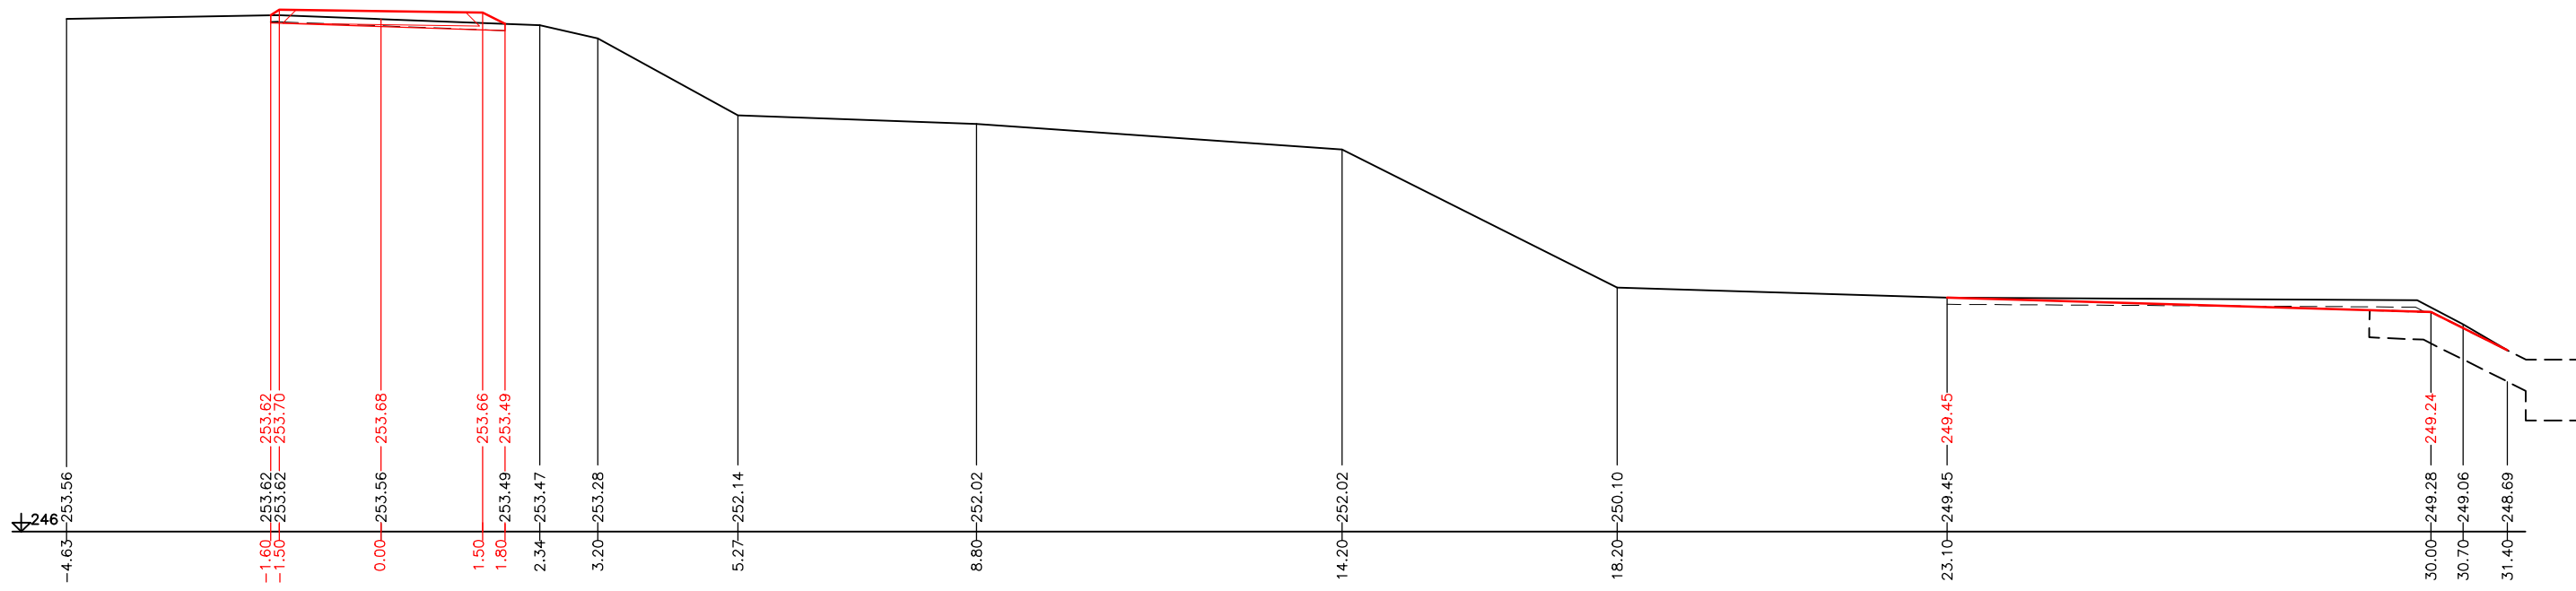


PF31 ř.km 38.905

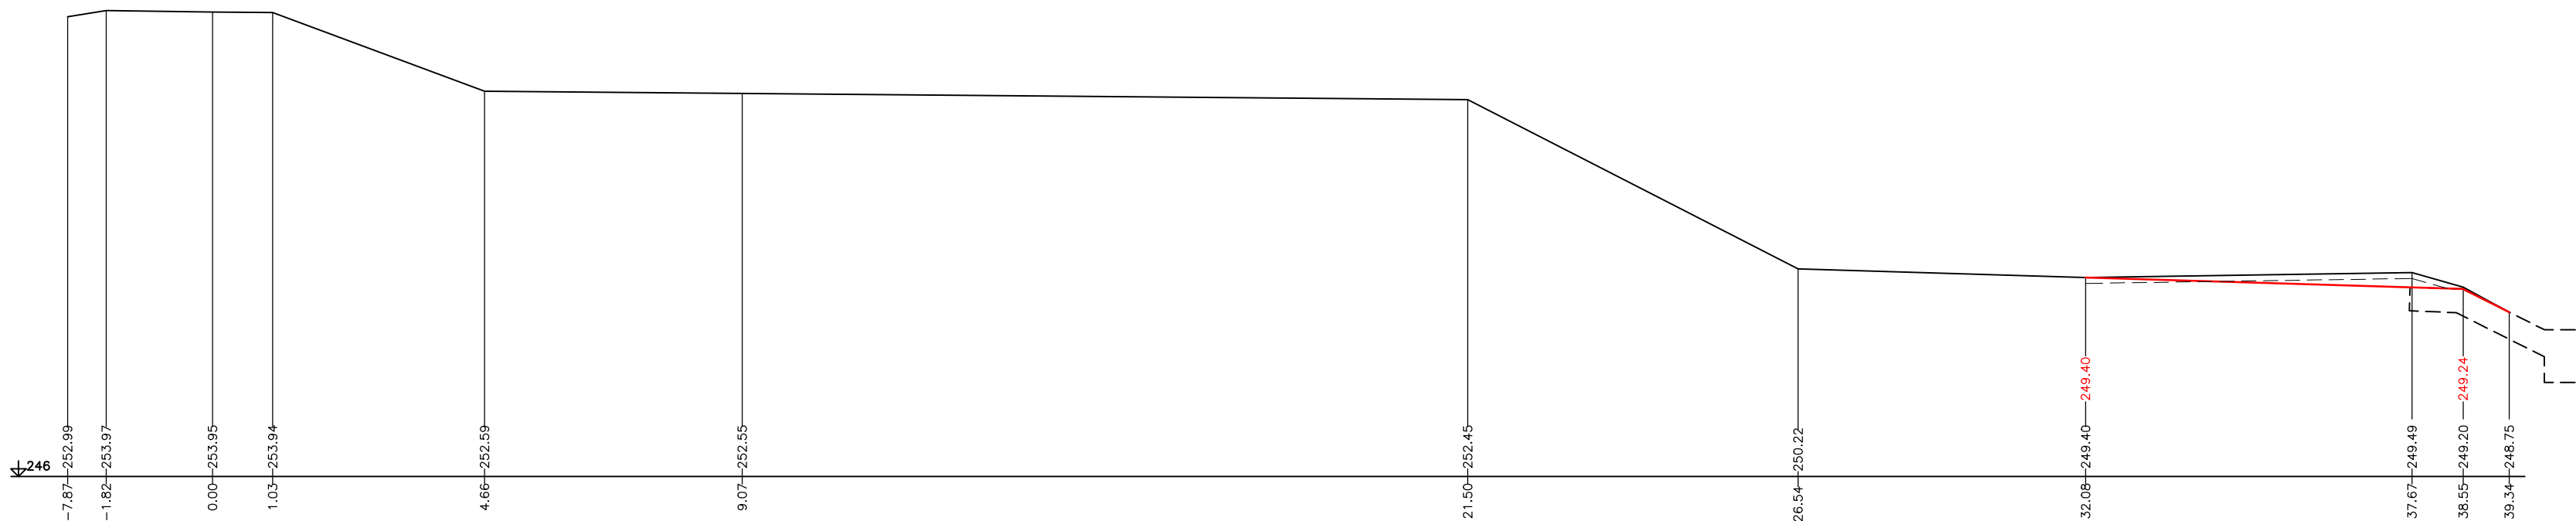

PF32 ř.km 38.938

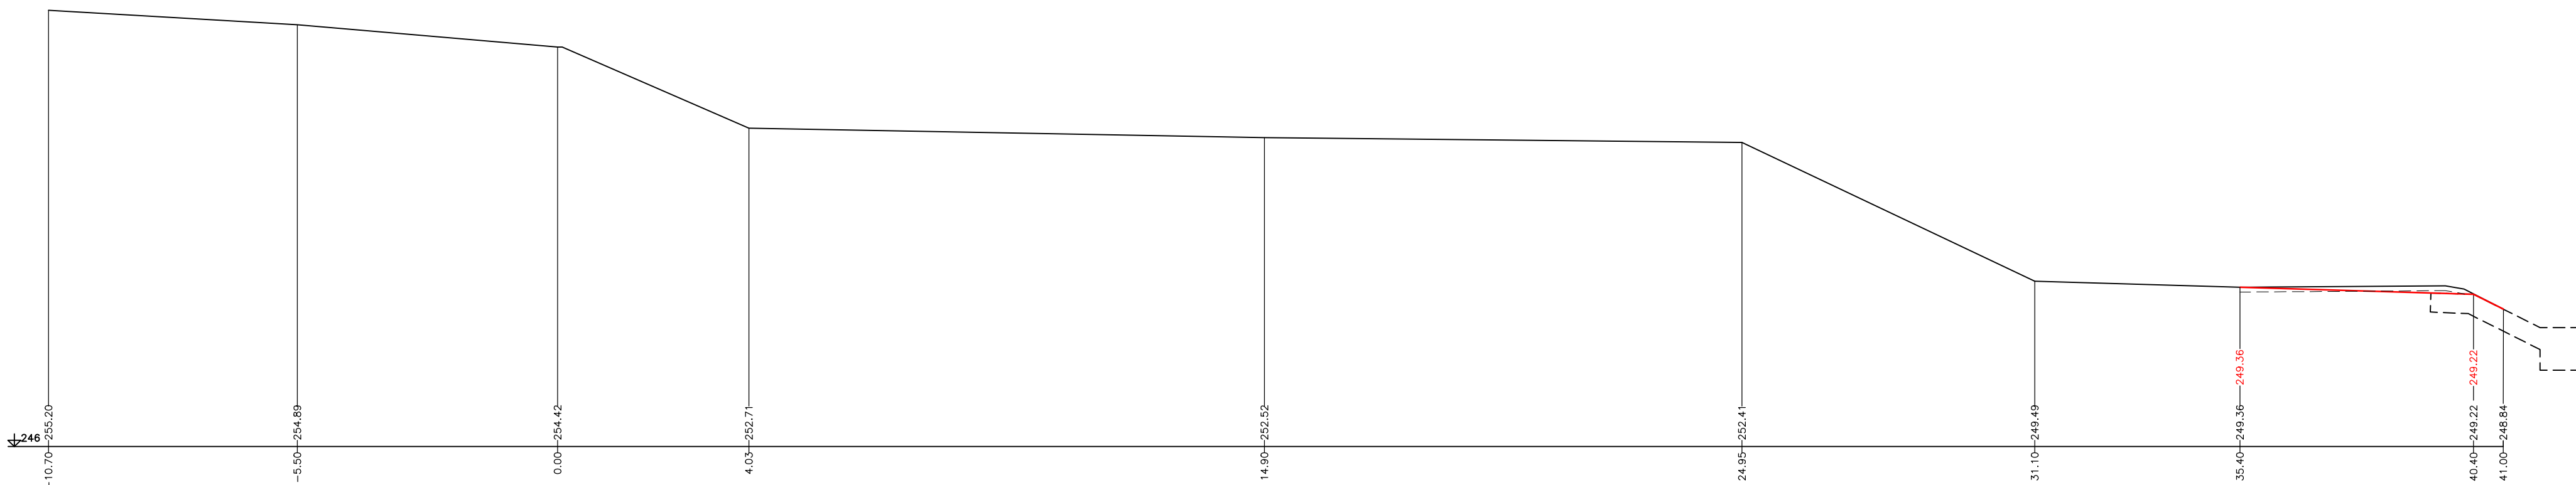

Výškový systém: Balt p. v.

 oddělení projekce Varenská 49, 701 26 Ostrava 1 tel. 596 657 111	PROJEKTANT: Ing. Aneta Samková	SOUPRAVA
	ZODPOVĚDNÝ PROJEKTANT: Ing. Dalibor Rajnoch	
	VEDOUcí ODDĚLENÍ: Ing. Dalibor Rajnoch	
	VEDOUcí ODBORU: Ing. Jiří Skalník	DATUM: červen/2024
Opava— Opava km 37,890—38,947		POČET A4: 4
		MĚŘÍTKO: 1: 100/100
		STUPEŇ: DOS
		ARCHIVNÍ ČÍSLO: 26/21
Příčné řezy (km 38,844—38,947)		ČÍSLO PŘÍLOHY:
INVESTOR: Povodí Odry, státní podnik		
OBCED: Opava	STAVEBNÍ ÚŘAD: Opava	D.1.1.b.3.3.